


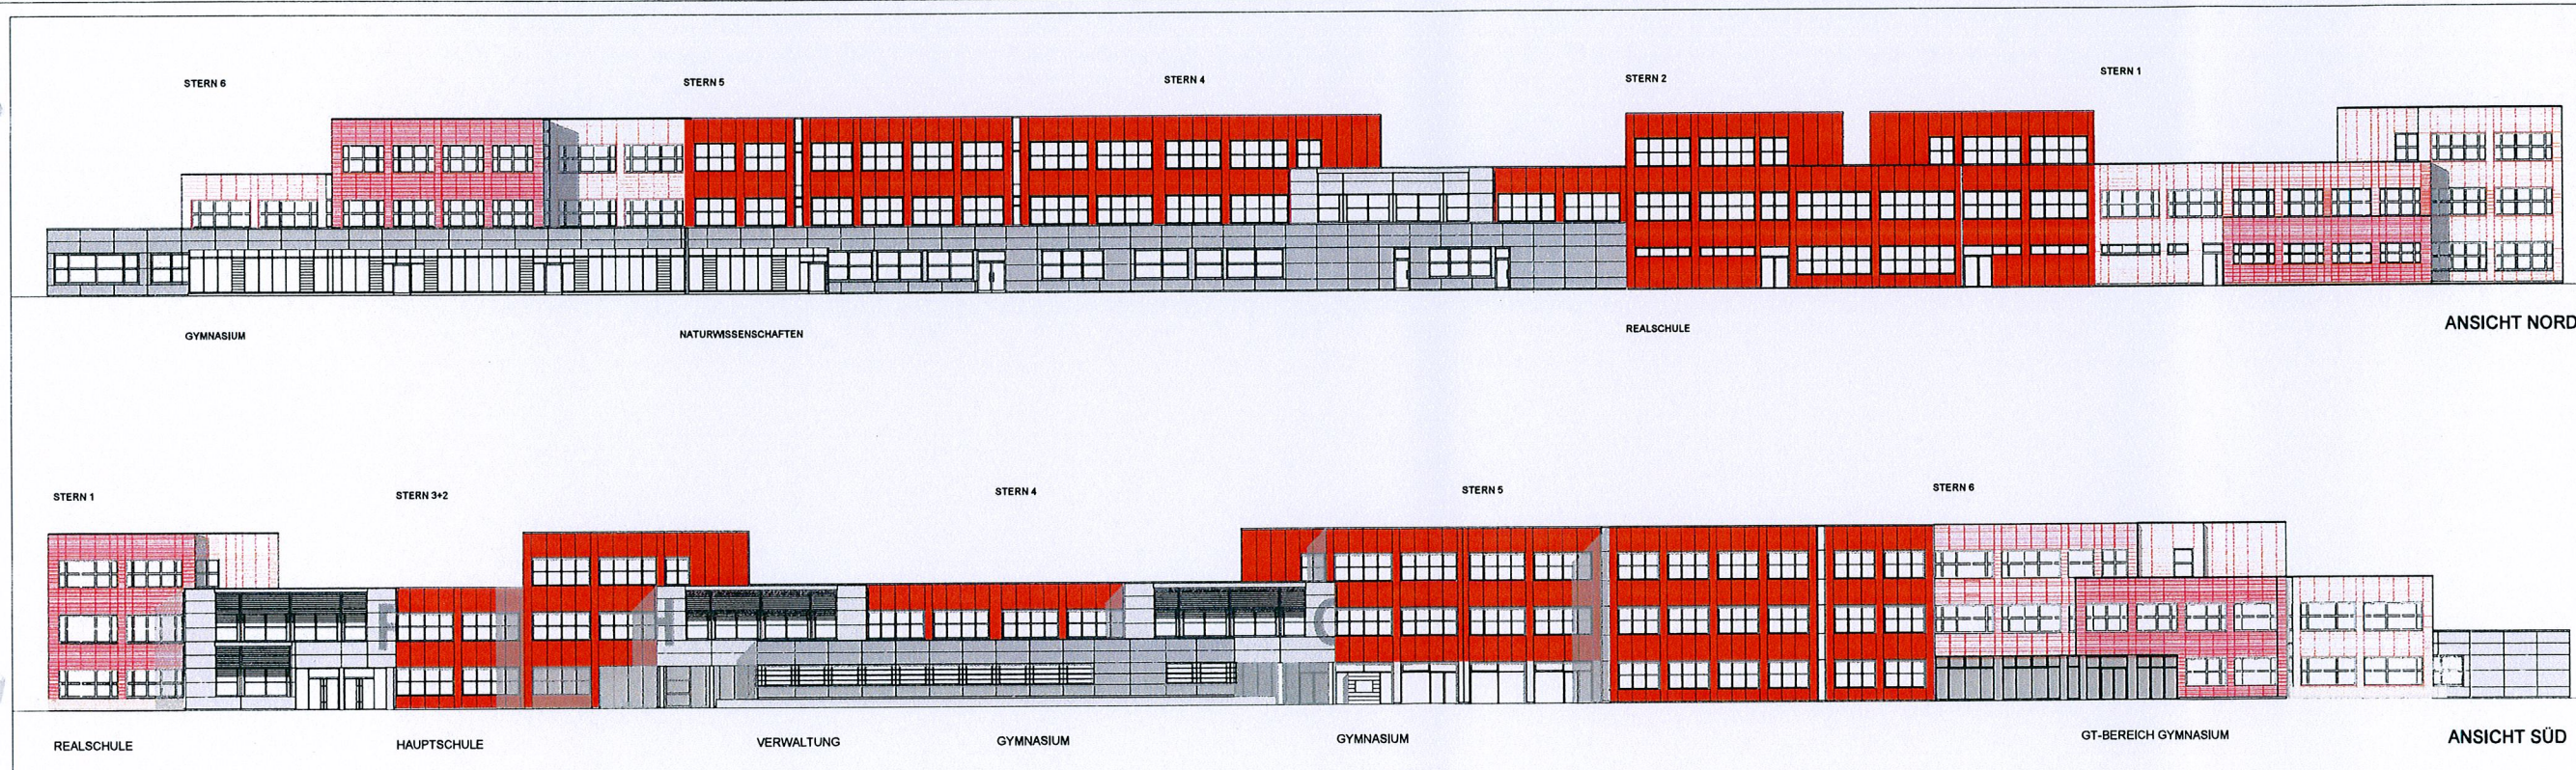

ANSICHT NORD

ANSICHT SÜD

PROJEKT SANIERUNG SCHULZENTRUM MÜNSTER-WOLBECK	
BAUHERR STADT MÜNSTER AMT FÜR IMMOBILIENMANAGEMENT ALBERSLOHER WEG 33 48155 MÜNSTER	
ARCHITEKT KRESINOS ARCHITEKTEN LINGENER STR. 12 48155 MÜNSTER WWW.KRESINOS.COM	
BAUANTRAG ÜBERSICHT	
OKFFB Erdgeschoss 0,00m = 53,52 m ü. NN	
INDEX	CAD-NR.
MAßSTAB	FORMAT
DATUM	GEZEICHNET
BLATT-NR.	245-AN_N_5
PLANINHALT Gesamtansichten Nord / SÜD	