



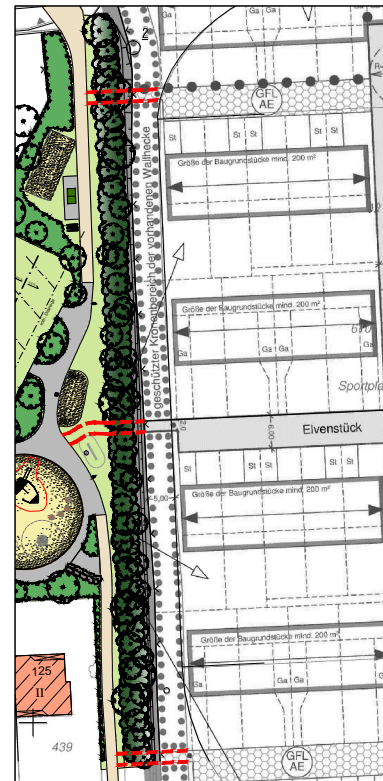


Wegeanbindung Baugebiet "Schmittingheide" an die öffentliche Grünanlage mit dem Spielplatz Hegerskamp (Darstellung nachrichtlich)

M 1:500



Bestandsplan M 1:200

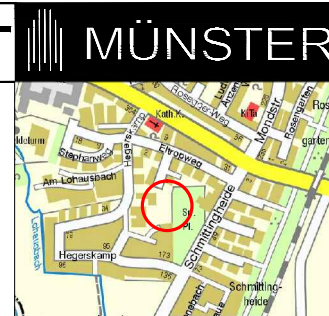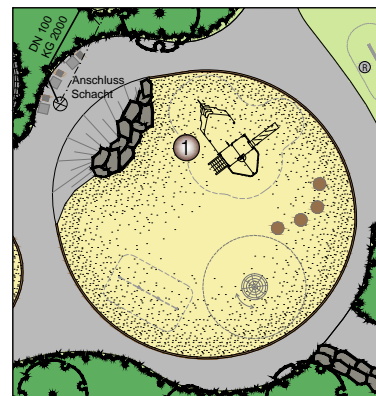

Anmerkung (§ 3 VOB/B)

Die vom Auftraggeber für die Ausführung übergebenen Unterlagen sind für den Auftragnehmer massgebend. Jedoch hat er sie, soweit es zur ordnungsgemässen Vertragserfüllung gehört, auf etwaige Unstimmigkeiten zu überprüfen und den Auftraggeber auf eventuelle oder vermutete Mängel hinzuweisen.

Legende

Bestand

- ① Spielschiff Dschunke
- ② Spiralkreisel
- ③ Dreistufenreck
- ④ Hüpfplatten
- ⑤ Spielhaus mit Rutsche
- ⑥ Federgerät "Nuckelpinne"
- ⑦ Sandbagger
- ⑧ Spielgerät "Sandwerk"
- ⑨ Ballancierbalken
- ⑩ Doppelschaukel
- ⑪ Gurtsteg
- ⑫ Tischtennisplatte
- ⑬ Ballspielplatz
- ⑭ 3 Spieltische mit Hocker

Sanierung 2014

- ⑮ Spielschiff "Have" Ersatz für Fa. Spiel-Bau Nr. 2.270-140325-41-M



Projektnummer: 2592 SP Nr. 27106
Plan Nr.: K 853/3 Datum: 08.07.2014

Amtsleiter: gez. Bruns	Bearbeitet: gez. Reinmuth
Abteilungsleiter: gez. Stoldt	Gezeichnet: W. Eiert
Fachstellenleiter: gez. Koolwaay	Maßstab: 1:200

Geändert:	Index	Inhalt	Datum	Bearbeiter

STADT MÜNSTER



**Spielplatz
Hegerskamp**

Sanierung 2014