Profil Siebenbürgenweg	
gepl. Schachtbauwerke RW	F 1,2 t= 1.88 / F 1,2 t= 1.96 / F 1,2 t= 2.05 / F 1,2 t= 1.79
gepl. Schachtbauwerke SW	F 1,0 t= 3.18 / F 1,2 t= 3.02 / F 1,0 t= 2.77 / F 1,0 t= 2.05 / F 1,0 t= 1.75

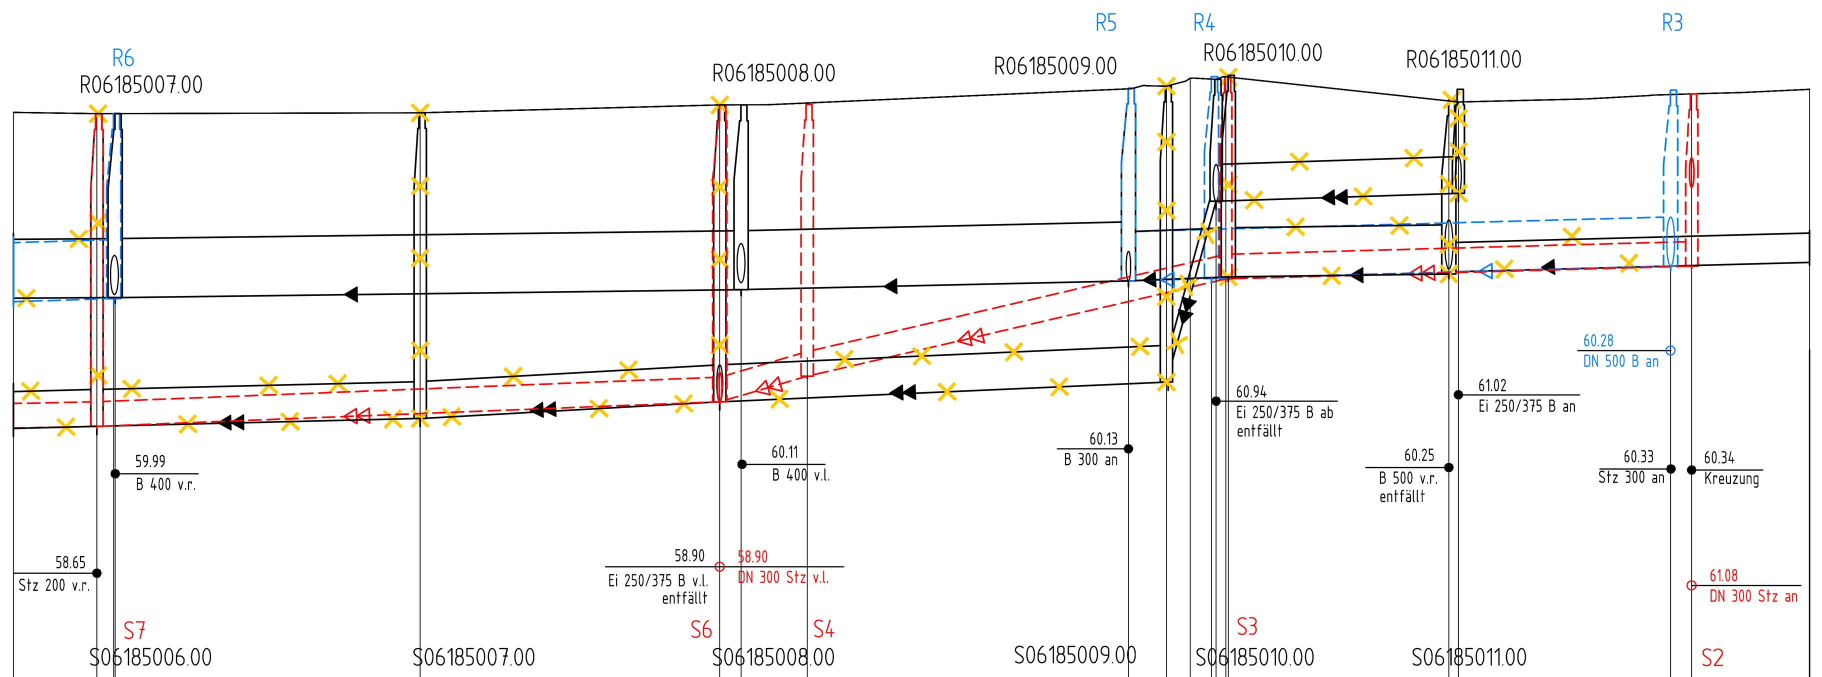

NN 56.00

Geländehöhe	61.83 · 61.84 · 61.92 · 62.11 · 62.18 · 61.95
Gradiente	
Straßenname	Siebenbürgenweg
RW geplant OK Schacht – Ø, Material	61.83 t=1.88 · 62.09 t=1.96 · DN 500 B · 62.21 t=2.05 · DN 500 B · 62.07 t=1.79
RW geplant Haltungssohle, Länge, Gefälle	60.13 60.13 · 8m 3‰ · 60.15 60.15 · 47m 3‰ · 60.28
SW geplant OK Schacht – Ø, Material	61.83 t=3.18 · DN 250 Stz · 61.92 t=3.02 · DN 250 Stz · 61.93 t=2.77 · DN 250 Stz · 62.20 t=2.05 · DN 250 Stz · 62.03 t=1.75
SW geplant Haltungssohle, Länge, Gefälle	58.65 · 64m 4‰ · 58.90 58.90 · 11m 25‰ · 59.16 59.16 · 40m 25‰ · 60.15 60.15 · 48m 3‰ · 60.28
RW vorhanden OK Schacht\ Tiefe – Ø, Material, Länge, Gefälle	61.83 t=1.87 · DN 600 B 63.71m 1.26‰ · 61.92 t=1.88 · DN 600 B 39.41m 2.28‰ · 62.09 t=1.96 · DN 500 B 8.75m 4.57‰ · 62.22 t=2.05 · DN 500 B 22.43m 1.34‰ · 61.97 t=1.77 · DN 300 Stz 68.32m 2.63‰
RW vorhanden Haltungssohle – Baujahr/ Zustandsklasse	59.96 · 1965 / ZK 3 · 60.04 60.04 · 1965 / ZK 3 · 60.13 60.13 · 1965 / ZK 3 · 60.17 60.17 · 1962 / ZK 2 · 60.20 60.22 · 1962 / ZK 4 · 60.40
SW vorhanden OK Schacht\ Tiefe – Ø, Material, Länge, Gefälle	61.83 t=3.18 · Ei 250/375 B 32.89m 2.43‰ · 61.84 t=3.11 · Ei 250/375 B 30.48m 5.58‰ · 61.92 t=3.02 · Ei 250/375 B 45.64m 4.38‰ · 250 PVC · 62.11 t=3.01 · 62.18 t=1.24 · Ei 250/375 B 24.65m 3.25‰ · 62.08 t=1.06
SW vorhanden Haltungssohle – Baujahr/ Zustandsklasse	58.65 · 1965 / ZK 2 · 58.73 58.73 · 1965 / ZK 2 · 58.90 58.90 · 1960 / ZK 2 · 3.75m 491.25‰ 1970 / 4 · 59.10 · 60.94 · 1962 / ZK 2 · 61.02

Profil Siebenbürgenweg (Schule)	
gepl. Schachtbauwerke RW	F 1,2 t= 1.79 / F 1,2 t= 2.08 / F 1,2 t= 1.99
gepl. Schachtbauwerke SW	F 1,0 t= 1.75 / F 1,0 t= 1.09 / F 1,0 t= 1.24

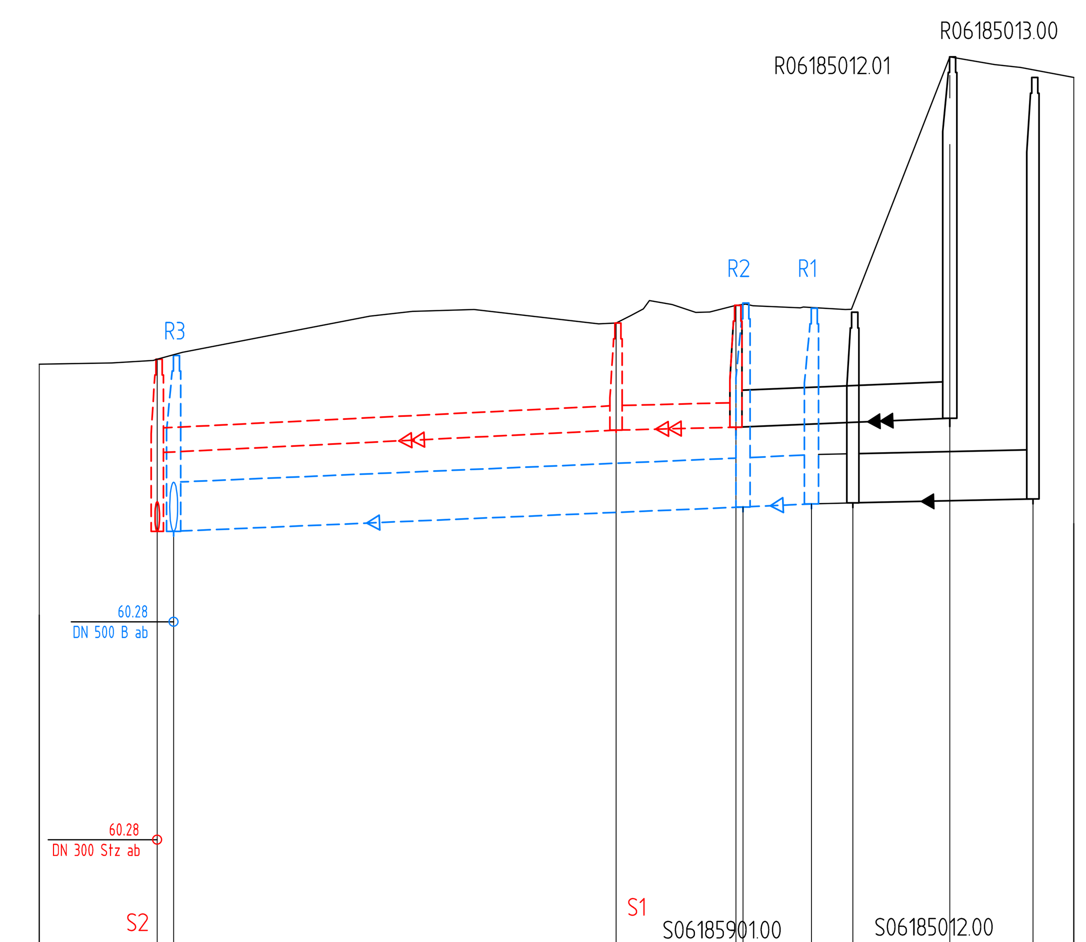

Geländehöhe	62.58 · 65.11
Gradiente	
Straßenname	Siebenbürgenweg (Schule)
RW geplant OK Schacht – Ø, Material	62.07 t=1.79 · DN 500 B · 62.60 t=2.08 · 62.55 t=1.99 · DN 500 B
RW geplant Haltungssohle, Länge, Gefälle	60.28 · 57m 4‰ · 60.53 60.53 · 60.56 · 8m 4‰
SW geplant OK Schacht – Ø, Material	62.03 t=1.75 · DN 250 Stz · 62.40 t=1.09 · 62.58 t=1.24 · DN 250 Stz
SW geplant Haltungssohle, Länge, Gefälle	61.08 · 47m 5‰ · 61.31 61.31 · 61.34 · 13m 2‰
RW vorhanden OK Schacht\ Tiefe – Ø, Material, Länge, Gefälle	62.51 t=1.94 · DN 500 B 17.68m 2.26‰ · 64.90 t=4.29
RW vorhanden Haltungssohle – Baujahr/ Zustandsklasse	60.57 · 1962 / ZK 3 · 60.61
SW vorhanden OK Schacht\ Tiefe – Ø, Material, Länge, Gefälle	62.58 t=1.24 · Ei 250/375 B 21.75m 4.14‰ · 65.11 t=3.68
SW vorhanden Haltungssohle – Baujahr/ Zustandsklasse	61.34 · 1962 / ZK 3 · 61.43

Profil Klausenburgweg	
gepl. Schachtbauwerke RW	
gepl. Schachtbauwerke SW	F 1,0 t= 2.95 / F 1,2 t= 3.02

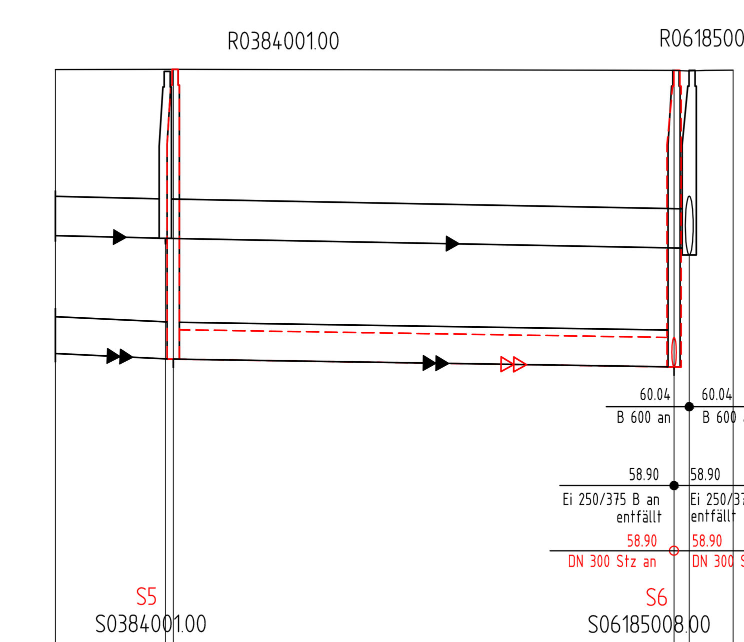

Geländehöhe	61.93 · 61.92
Gradiente	
Straßenname	Klausenburgweg
RW geplant OK Schacht – Ø, Material	
RW geplant Haltungssohle, Länge, Gefälle	
SW geplant OK Schacht – Ø, Material	61.93 t=2.95 · DN 300 Stz · 61.92 t=3.02
SW geplant Haltungssohle, Länge, Gefälle	58.98 · 51m 2‰ · 58.90
RW vorhanden OK Schacht\ Tiefe – Ø, Material, Länge, Gefälle	61.91 t=1.70 · DN 400 B 53.31m 1.88‰ · 61.92 t=1.88
RW vorhanden Haltungssohle – Baujahr/ Zustandsklasse	60.21 · 1962 / ZK 3 · 60.11
SW vorhanden OK Schacht\ Tiefe – Ø, Material, Länge, Gefälle	
SW vorhanden Haltungssohle – Baujahr/ Zustandsklasse	58.98 · 1965 / ZK 2 · 58.90

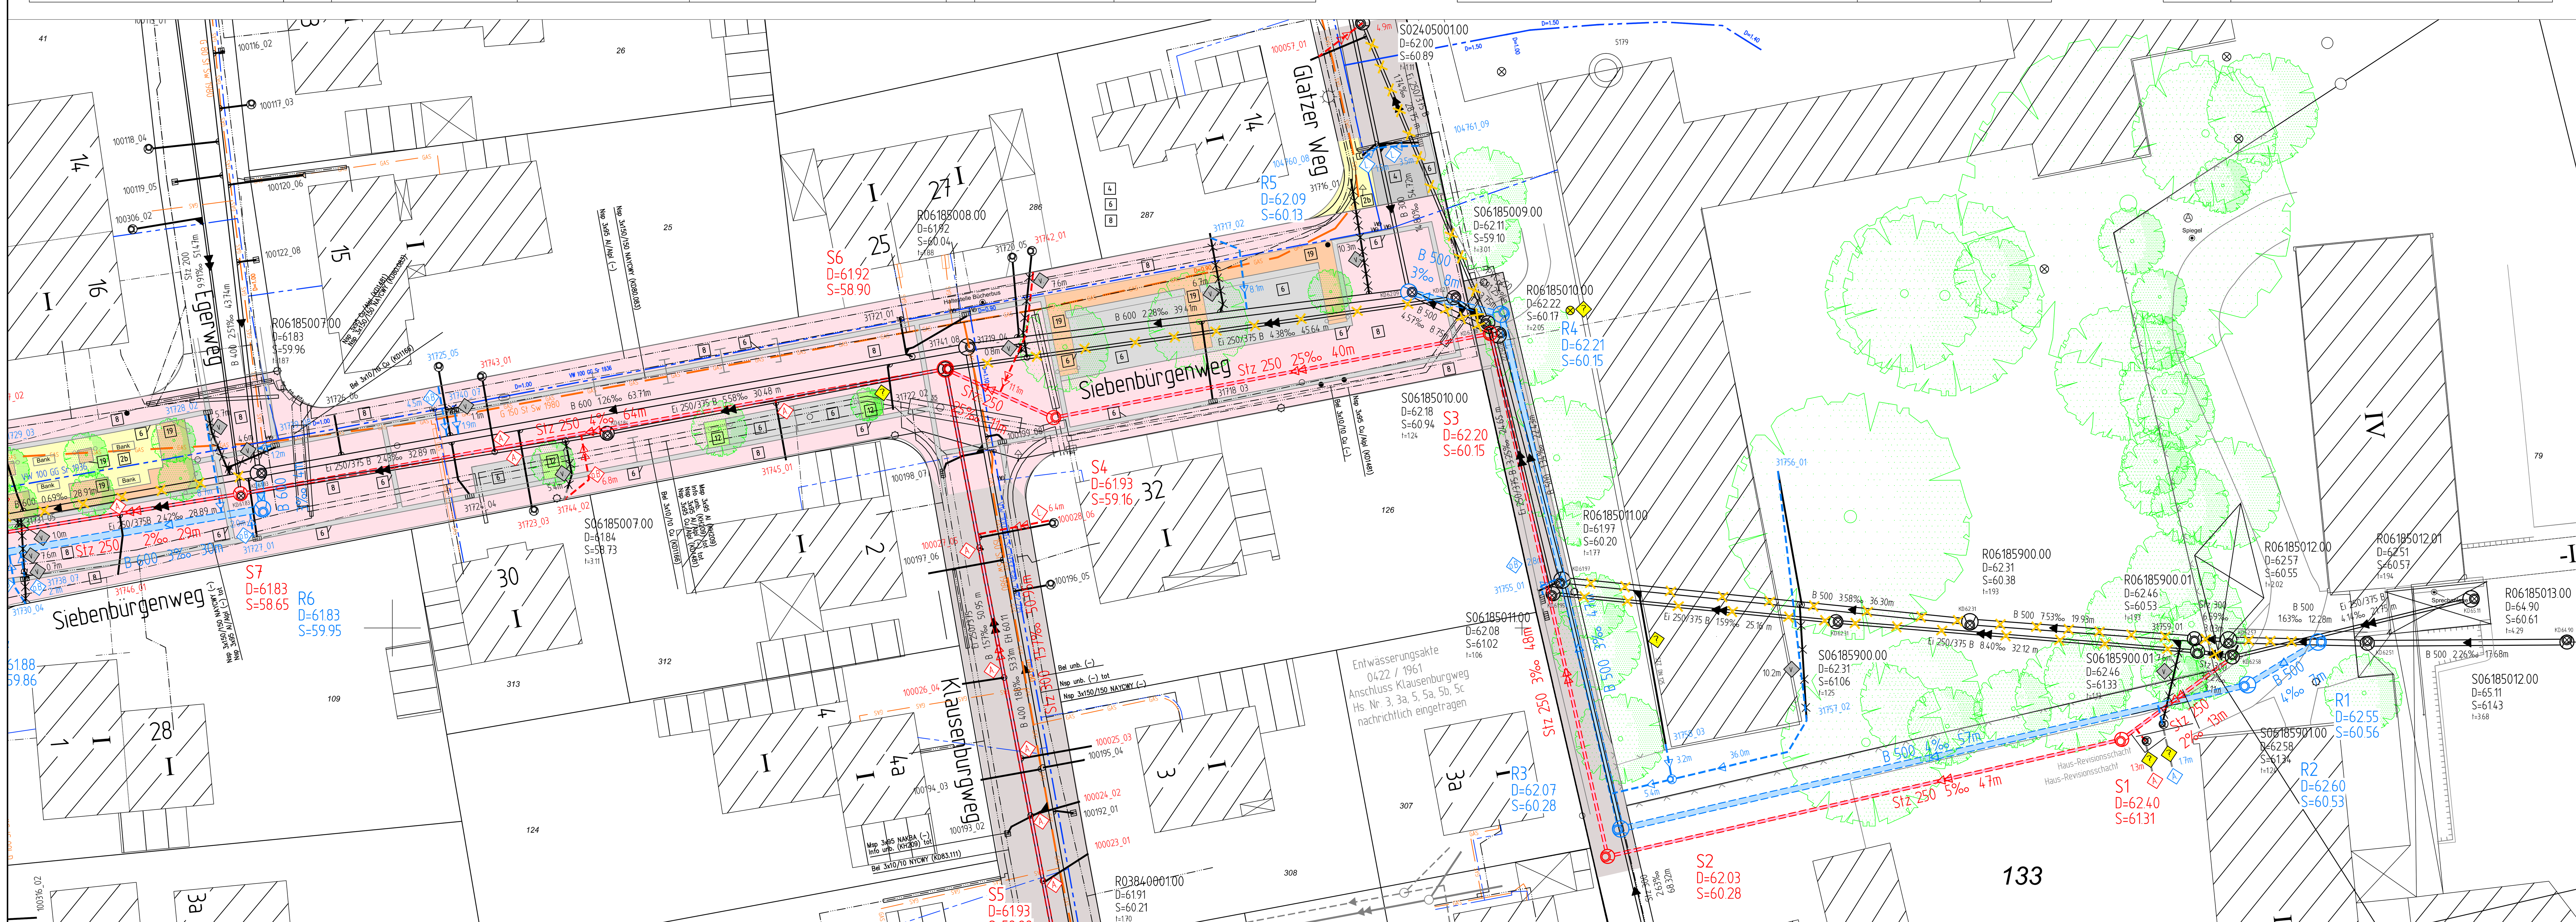

Zeichenerklärung

	PLANUNG	BESTAND
Regenwasserkanal		
Schmutzwasserkanal		
Mischwasserkanal		
Druckrohrleitung		
Kanal entfällt/ wird verdämmt		
RWE - Kabel		
Telekomkabel / Unity Media		
Stromkabel		
Lichtwellenleiter		
Gasleitung		G DN 300
Wasserleitung		W DN 300
Fernwärmekanal		FH

Legende

vorhanden:

- 2b Betonplatten 30/30 cm
- 4 Betonstein grau 16/16 cm
- 6 Betonstein anthrazit 20/10 cm
- 8 Betonstein rot 20/10 cm
- 12 Grünfläche
- 19 Beet
- Baum
- Rinnenablauf
- Schieberkappe Wasser
- Schaltkasten oberirdisch, unterirdisch
- Unterflurhydrant
- Schachtdeckel
- Leuchte
- Verkehrszeichen

Anschlussleitungen

Lage der Anschlussleitungen nachrichtlich eingetragen!
Leitungen ohne Ø-Bezeichnung = DN 150

- DN 200 v.r. bzw. v.l.
- v.r. bzw. v.l. oben
- v. oben
- nicht in Betrieb
- verschlossen
- Lage bekannt / unbekannt
- vorh. Rinnenablauf / Seitenablauf
- gepl. Rinnenablauf / Seitenablauf
- 12345_02 Nummer der Anschlussuntersuchung
- 12345_01 neu (R; S; M)
- überprüfen bei Neubau
- A an gepl. Kanal anschließen
- Fü Fehlanschluss umklemmen
- oB erneuern offene Bauweise
- L Liner
- V verdämmen

◇ RW ◇ SW ◇ MW

Planungsnummer	Historische Schachtnummer
R1	R06185021.00
R2	R06185020.00
R3	R06185019.00
R4	R06185018.00
R5	R06185017.00
R6	R06185016.00
S1	S06185025.00
S2	S06185024.00
S3	S06185023.00
S4	S06185022.00
S5	S06185027.00
S6	S06185021.00
S7	S06185020.00

Nur für Amtsumlauf

Nr.	Art der Änderung	Name	Datum
5			
4			
3			
2			
1			

Projekt Nr.: 11_032
Plan Nr.: S63
Blatt Nr.: 1 (2)
Str. Schlüssel: 06185
Anlage Nr.:

STADT MÜNSTER
Tiefbauamt
Planung

Lageplan mit Längsschnitt

Maßstab
Lageplan 1 : 250
Längen 1 : 500 Höhen 1 : 50

	Datum	Name
bearbeitet	07.2014	Kramer
gezeichnet	07.2014	Dreyer
geprüft		

genehmigt :
Münster, den..................2014

i. A.
Tiefbauamt

Kanalsanierung
Siebenbürgenweg

Stadtteil Düsberg
Bezirk Mitte

Plot 10.10.2014