Anlage 3

SCHNITT BLOCK 8

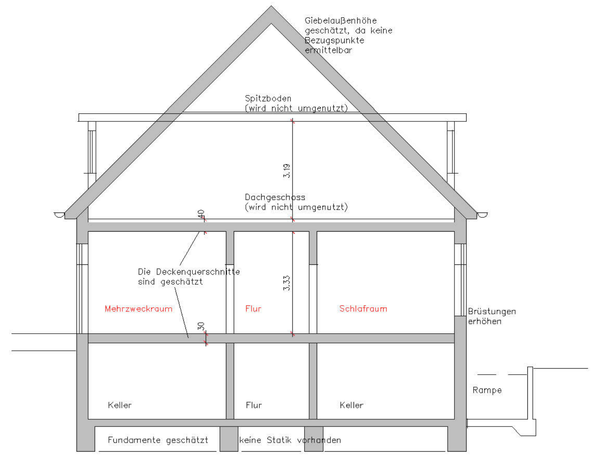

SCHNITT BLOCK 43a

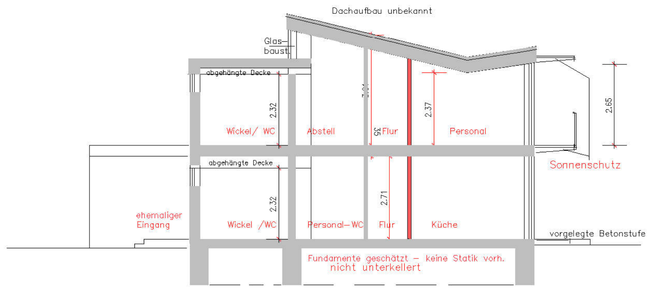

Legende :

Bestand :

abzubrechende Bauteile :

neue Bauteile :

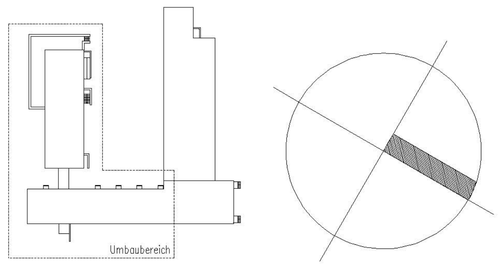

Bereich der Umnutzung

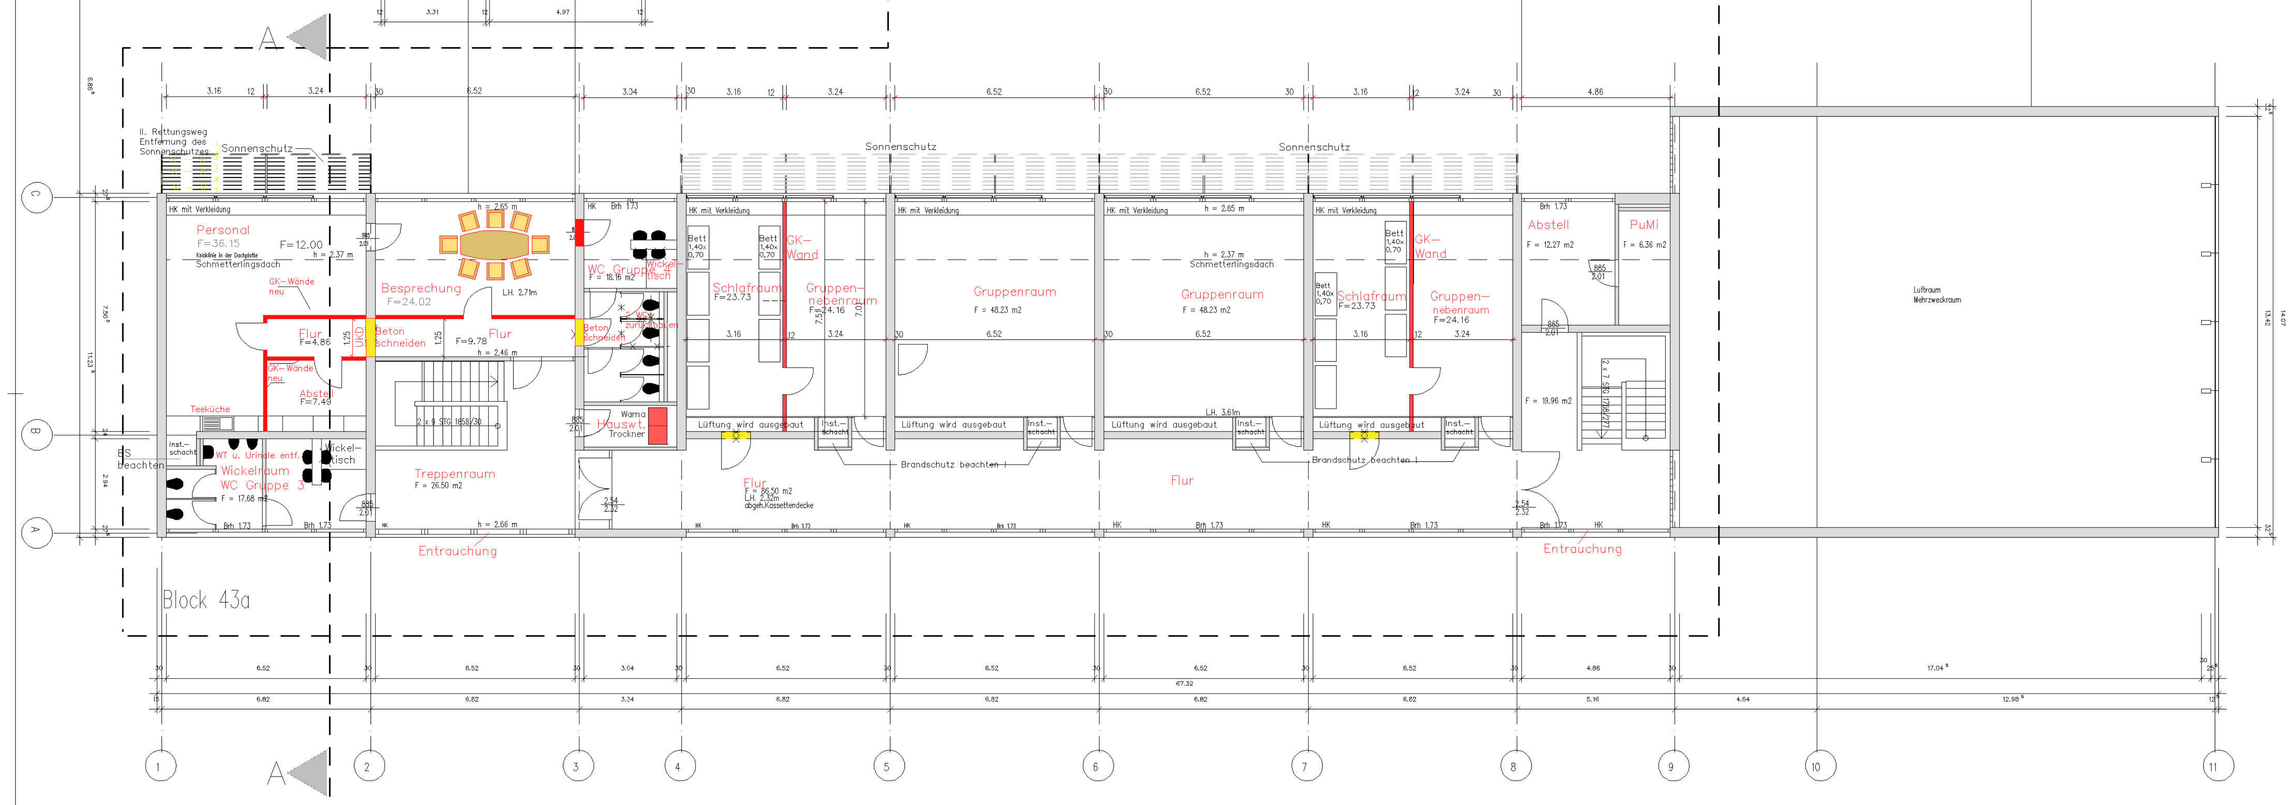

Vorabzug

Projekt	Stadt Münster, Oxford-Kaserne Umbau der Oxford-Schule in eine KiTa
Bauherr	Stadt Münster Albersloher Weg 33, 48155 Münster
Zeichnung	OBERGESCHOSS
Maßstab	1: 100
Datum	21.05.2014
Unterschrift	
Plan-Gr.	DIN-A2
gez. Umbau	JoSh
geändert	
Plan-Nr.	126-202

a.l.s.o.
ARCHITEKTEN BDB
architektur
landschaftsplanung
stadtplanung
organisation
H. Weber-Jadinski & J. Schrief
Schillerstrasse 90
48155 Münster
Fon 0251 / 66 36 44
Fax 0251 / 14 20 693
Mail info@also-architekten.de
Internet also-architekten.de

Standortkennzeichnung: BESTAND

Bst/1

STADT MÜNSTER
AMT FÜR IMMOBILIENMANAGEMENT
Hochbaulichtechnisches Gebäudemanagement

Maßstab: 1: 100
Plan-Datum: 17.02.2014
Anderungsnummer:
mit aktuellem Ausdruck: nein

Projektverzeichnisse: NCI-Alles-Oxfordschule\123_01 Hochbau

Dateiname: Bestand01.dwg
Plotter: PLAN/ DCJK100

Zeichner/in: Architektur und Projektsteuerung

Zeichner/in Bestand: Entwurf: Blaum im Bestand
Vorgang: acb: Egbf

Projektleiter: Fachdienstleiter/Abteilungsleiter
Egbf: von der Berg/Kärsten

Amtsleiter / Technischer Leiter:

Neubau/ Wahrd:

Hochbaulichtechnisches Gebäudemanagement:

Anderfunnt:

Oxford-Schule
Block 8 und Block 43a
Rowiler Strasse 350
48163 Münster