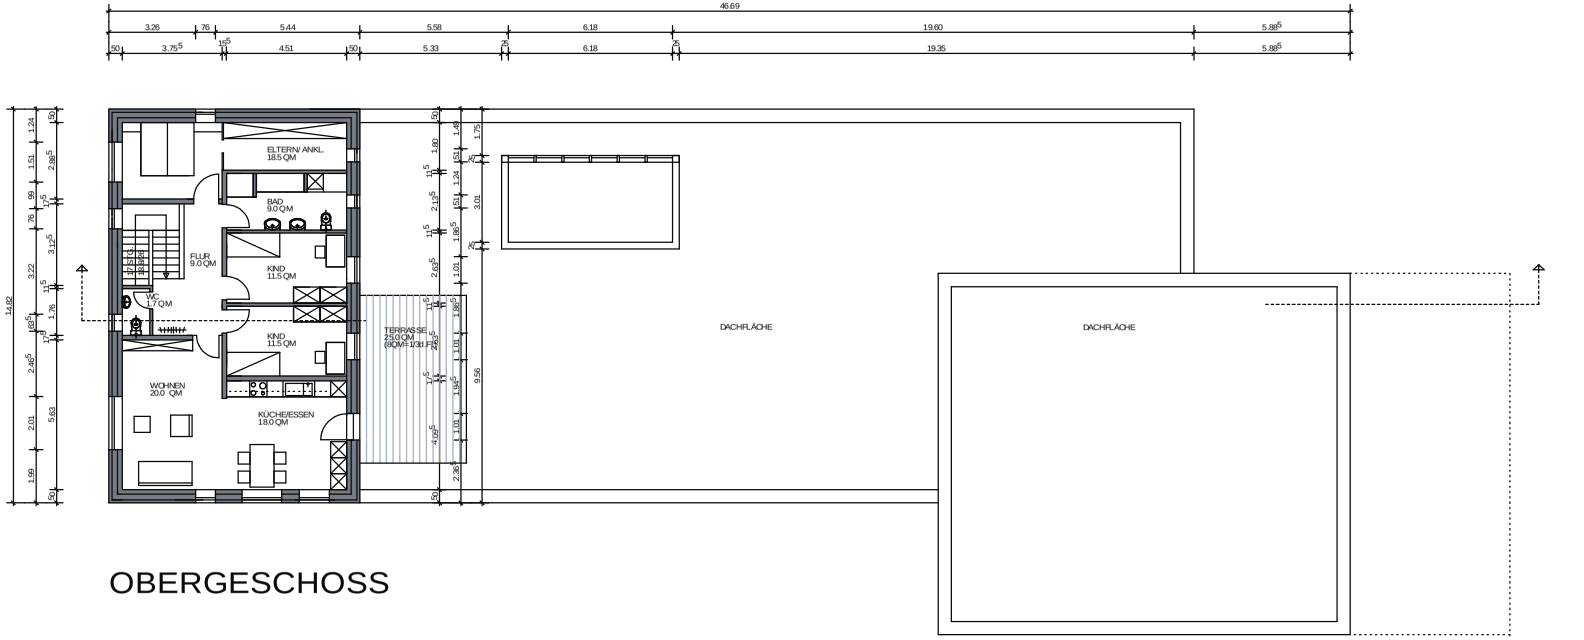

OBERGESCHOSS

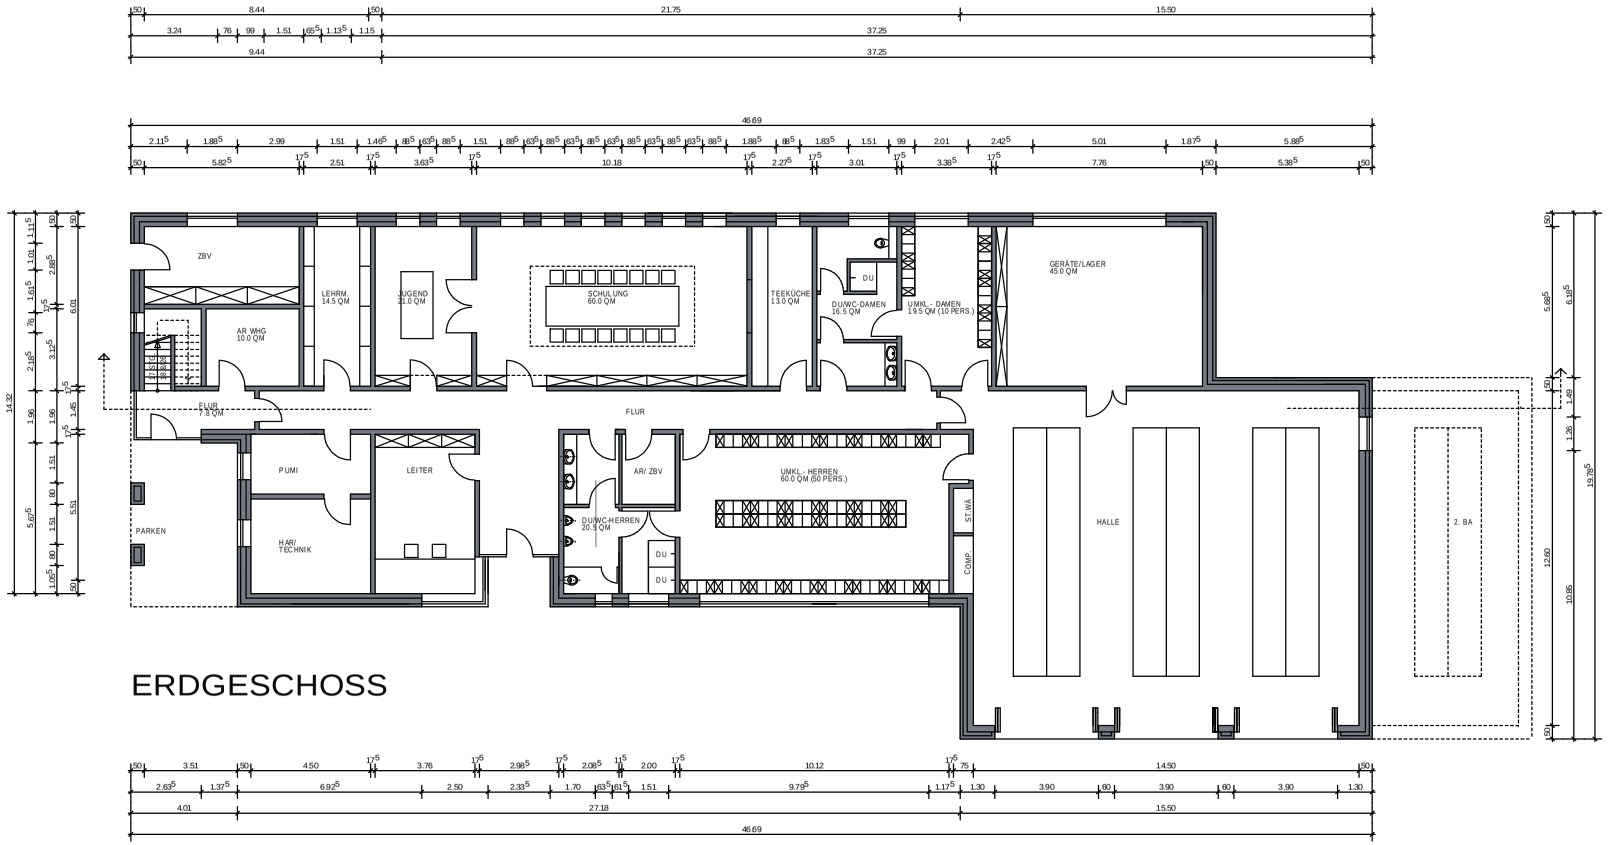

ERDGESCHOSS

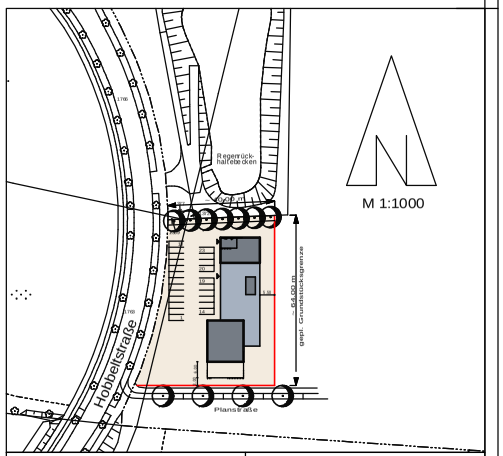

Anlage 2 zur V/780/2014 Normalvariante

Standortnummer:	XXXX	VORENTWURF

V3	GRUNDRISSE Normalvariante	STADT MÜNSTER
Maßstab: 1:100 Plan-Datum: 24.09.2014	Änderungsnummer: mit aktuellem Ausdruck vom: xx.xx.2014	AMT FÜR IMMOBILIENMANAGEMENT Hochbautechnisches Gebäudemanagement
Projektverzeichniss: xxx/23_40_Hochbau/_Neubau-2011-2013/		
Datei: BauantragFWGH Handorf.pro	PLAN/_V3_Grundrisse-M100	
Zeichner/in Darkow	Architektur und Projektsteuerung Koppenborg	NEUBAU FEUERWEHRGERÄTEHAUS NORMALVARIANTE
Zeichner/in	Bauen im Bestand	
Projektleiter Koppenborg	Fachstellenleiter / Abteilungsleiter Hoppermann / Mümken	HOBBELTSTRASSE
Amtsleiter / Technischer Leiter Nienaber / Michel		MÜNSTER-HANDORF
Haustechnisches Gebäudemanagement		
Bedarfsamt		