Anlage 3 zur V/780/2014 Normalvariante

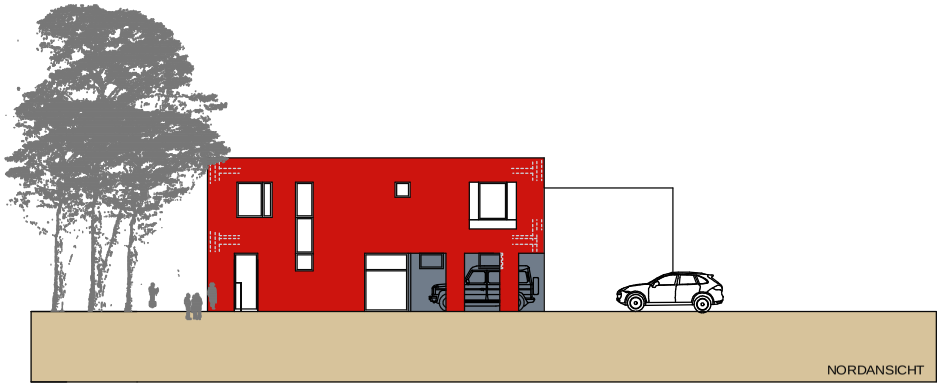

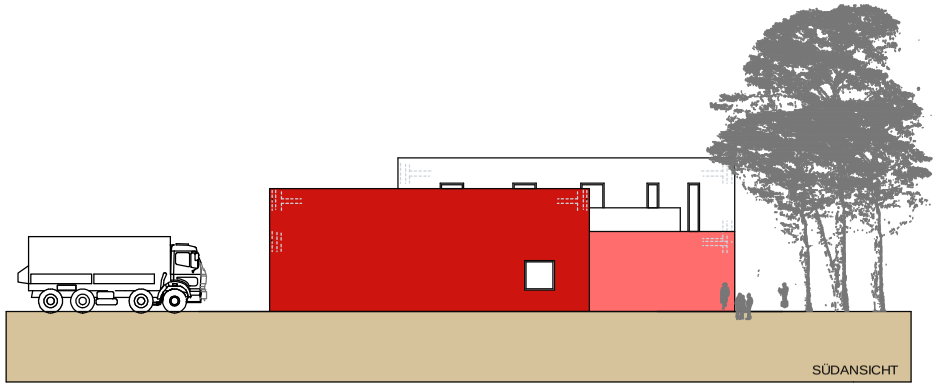

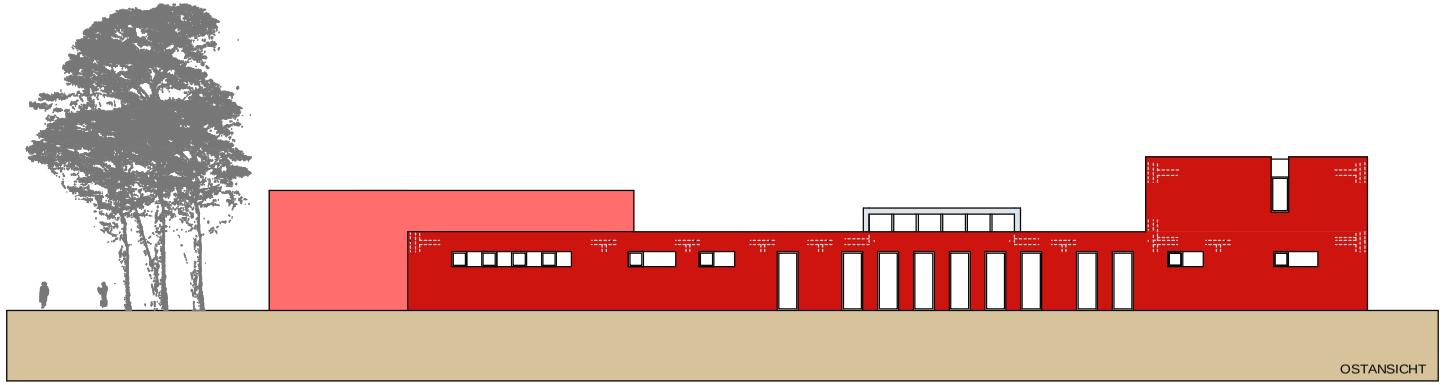

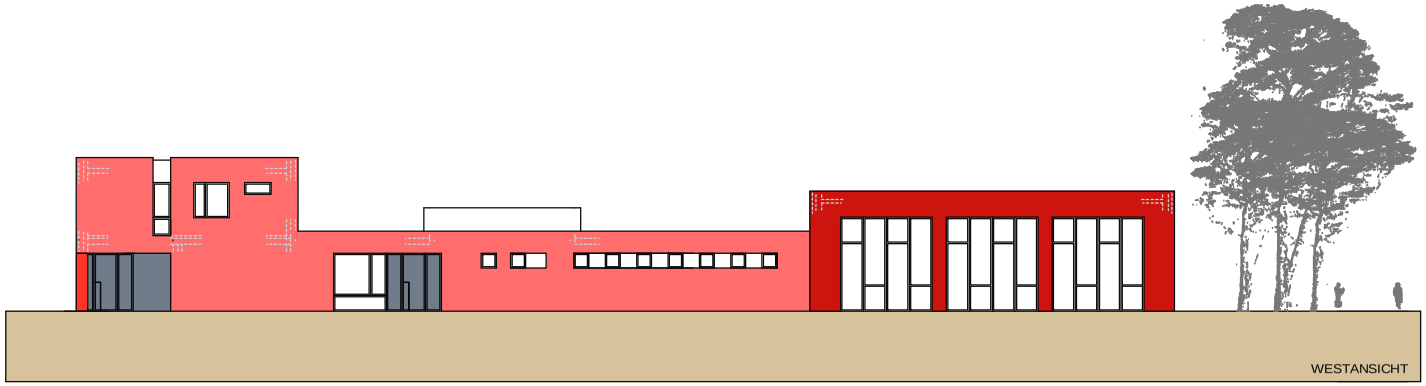

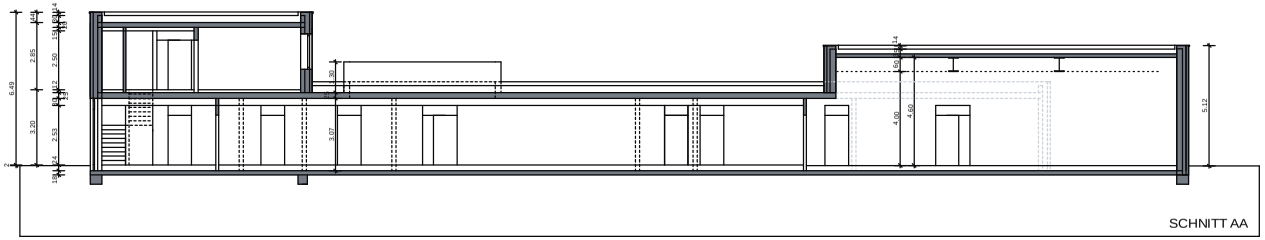

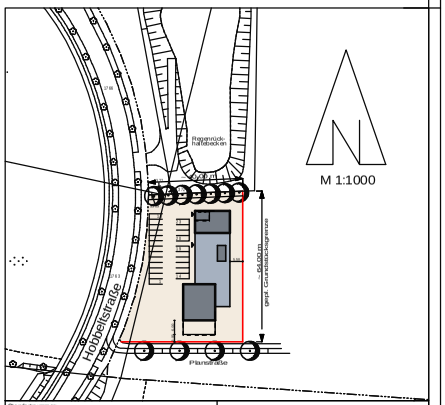

Standortnummer:	XXXX
	VORENTWURF

V3	ANSICHTEN SCHNITT Normalvariante	STADT MÜNSTER
Maßstab: 1:100	Änderungsnummer:	AMT FÜR IMMOBILIENMANAGEMENT
Plan-Datum: 24.09.2014	mit aktuellem Ausdruck vom: xx.xx.2014	Hochbautechnisches Gebäudemanagement
Projektverzeichnis: xxxx/23_40_Hochbau/_Neubau-2011-2013/...		
Datei: BauantragFWGH Handorf.pro PLAN_/V3_Ansichten-Schnitt-M100		
Zeichner/in Darkow	Architektur und Projektsteuerung Koppenborg	NEUBAU FEUERWEHRGERÄTEHAUS NORMALVARIANTE
Zeichner/in	Bauen im Bestand	
Projektleiter Koppenborg	Fachstellenleiter/Abteilungsleiter Hoppermann / Münken	HOBBELTSTRASSE
Amtsleiter / Technischer Leiter Niemeyer / Michel		MÜNSTER-HANDORF
Hausgeschnitztes Gebäudemanagement		
Bedarfsamt		