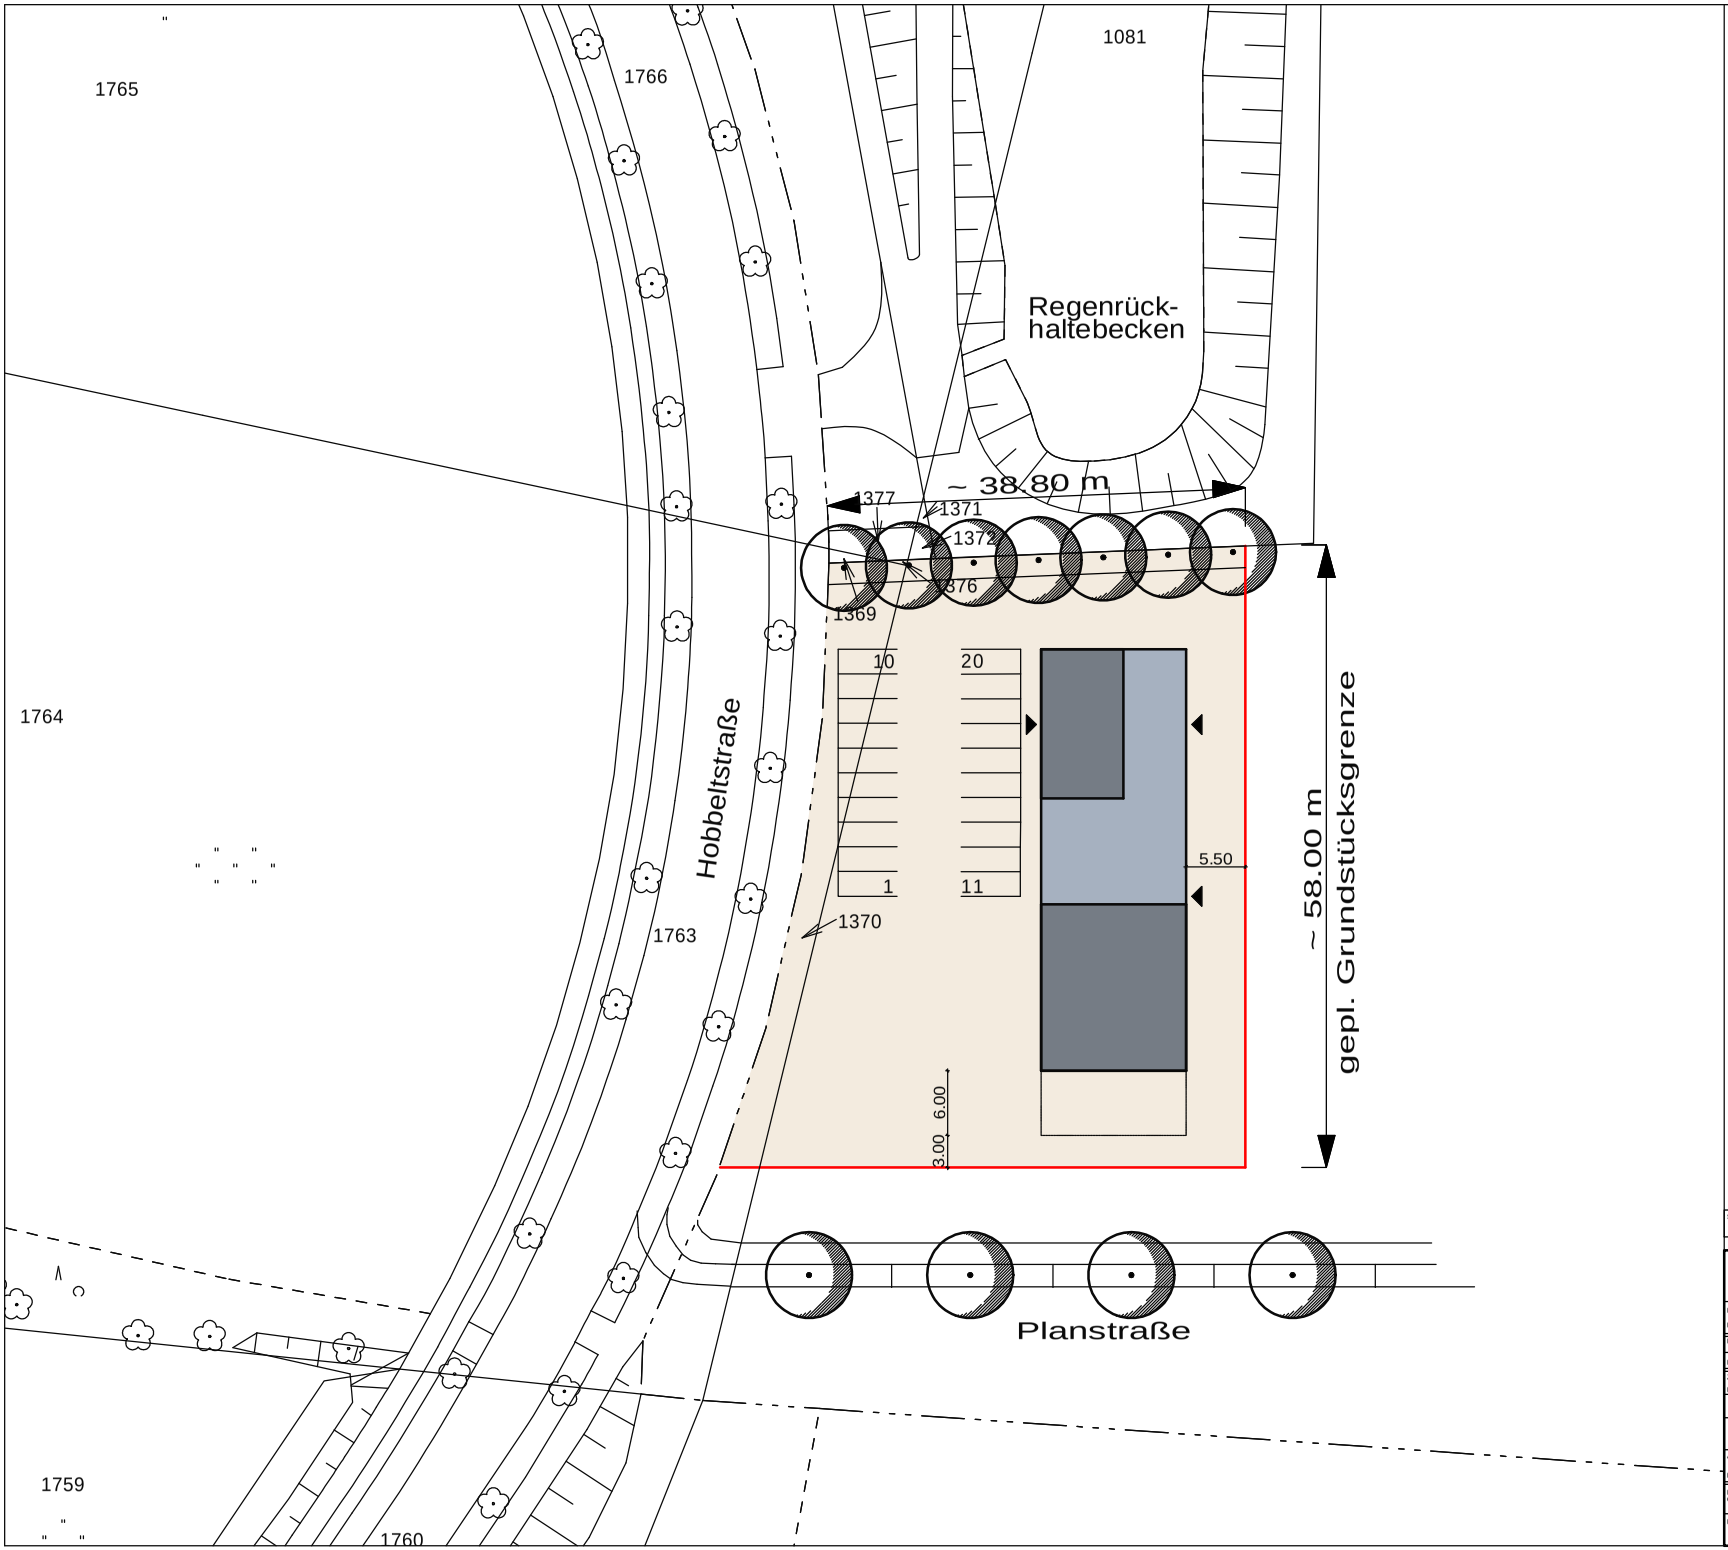

Anlage 5 zur V/780/2014 Reduktionsvariante

Grundstücksgröße ~ 2.405 m²

Standortnummer: xxxx		LAGEPLAN
LAP/V4	LAGEPLAN Reduktionsvariante	STADT MÜNSTER
Maßstab: 1:500	Änderungsnummer:	AMT FÜR IMMOBILIENMANAGEMENT
Plan-Datum: 08.10.2014	mit aktuellem Ausdruck vom:	Hochbautechnisches Gebäudemanagement
Projektverzeichnis: xxxx FWGH Handorf Hobbeltstraße\Neubau2.0\2_2013-Voruntersuchung		NEUBAU
Datei: Lageplan-FWGH-Handorf.pro	PLAN/_V4-Lageplan-plm-M500 -Reduziert	
Zeichner/in Darkow	Architektur und Projektsteuerung Koppenborg	FWGH HANDORF HOBBELTSTRASSE
Zeichner/in	Bauen im Bestand	
Projektleiter	Fachstellenleiter/Abteilungsleiter Hoppermann / Münken	48157 MÜNSTER
Amtsleiter / Technischer Leiter Nienaber / Michel		
Haustechnisches Gebäudemanagement		
Bedarfsamt		