# Anlage 7 zur V/780/2014 Reduktionsvariante

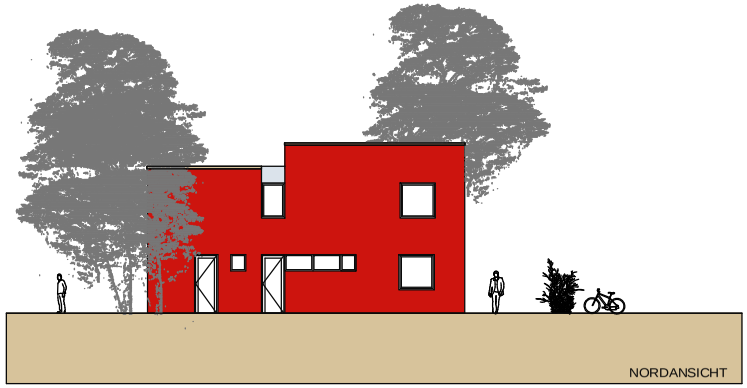


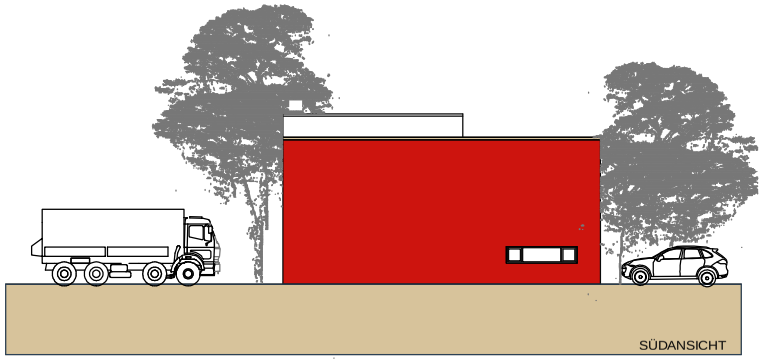


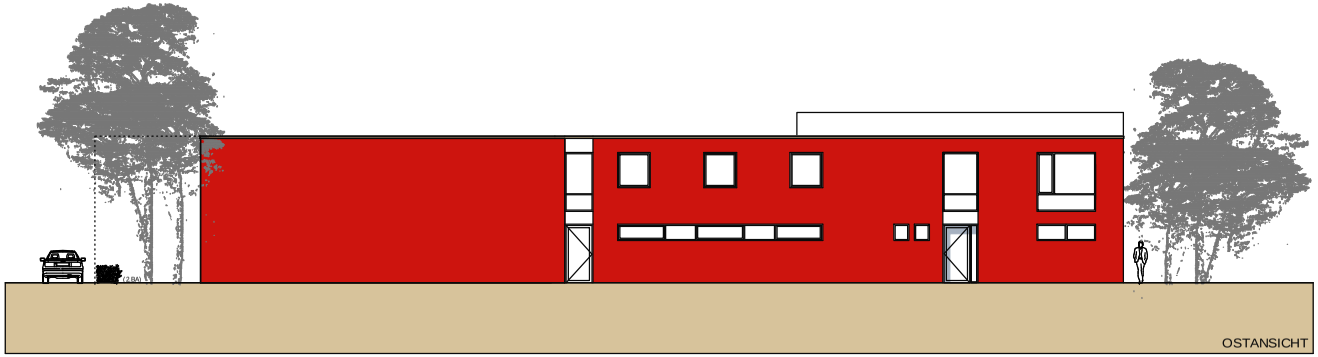


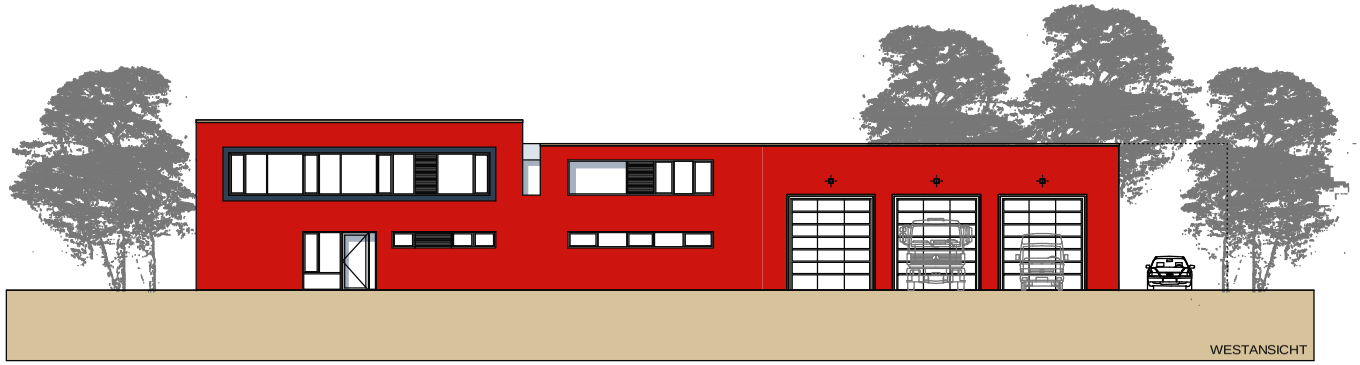


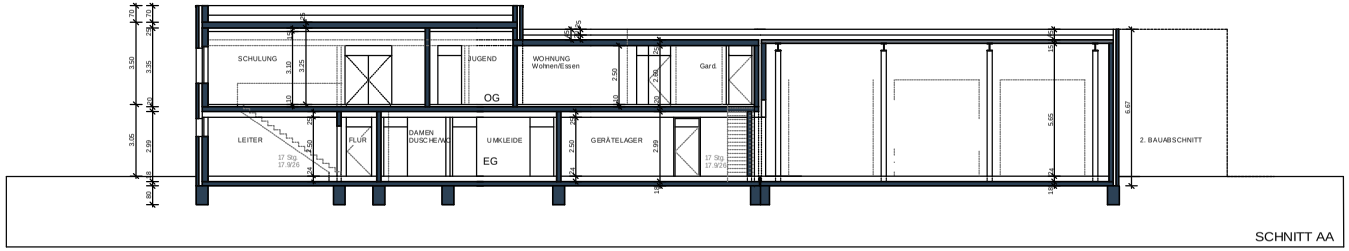


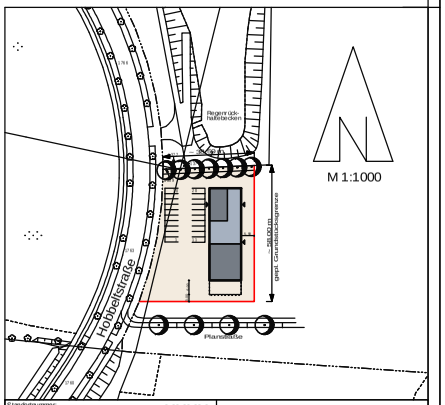


| | | |
|---|---|---|
| Standortnummer: | XXXX | VORENTWURF |

| | | |
|---|---|---|
| V4 | ANSICHTEN SCHNITT Reduktionsvariante | STADT MÜNSTER |
| Maßstab: 1:100 | Änderungsnummer: | AMT FÜR IMMOBILIENMANAGEMENT |
| Plan-Datum: 30.09.2014 | mit aktuellem Ausdruck vom: xx.xx.2014 | Hochbautechnisches Gebäudemanagement |
| Projektverzeichnis: xxxx.03_40_Hochbau/_Neubau-2011-2013/... | | |
| Datei: Reduktionsvariante.pro PLAN_/V4_Reduk_Ansichten-Schnitt-M100 | | |
| Zeichner/in Darkow | Architektur und Projektsteuerung Koppenborg | NEUBAU FEUERWEHRGERÄTEHAUS REDUKTIONSVARIANTE |
| Zeichner/in | Bauen im Bestand | |
| Projektleiter Koppenborg | Fachstellenleiter/Abteilungsleiter Hoppermann / Münken | HOBBELTSTRASSE |
| Amtsleiter / Technischer Leiter Nienaber / Michel | | MÜNSTER-HANDORF |
| Hauptechnisches Gebäudemanagement | | |
| Bedarfsamt | | |