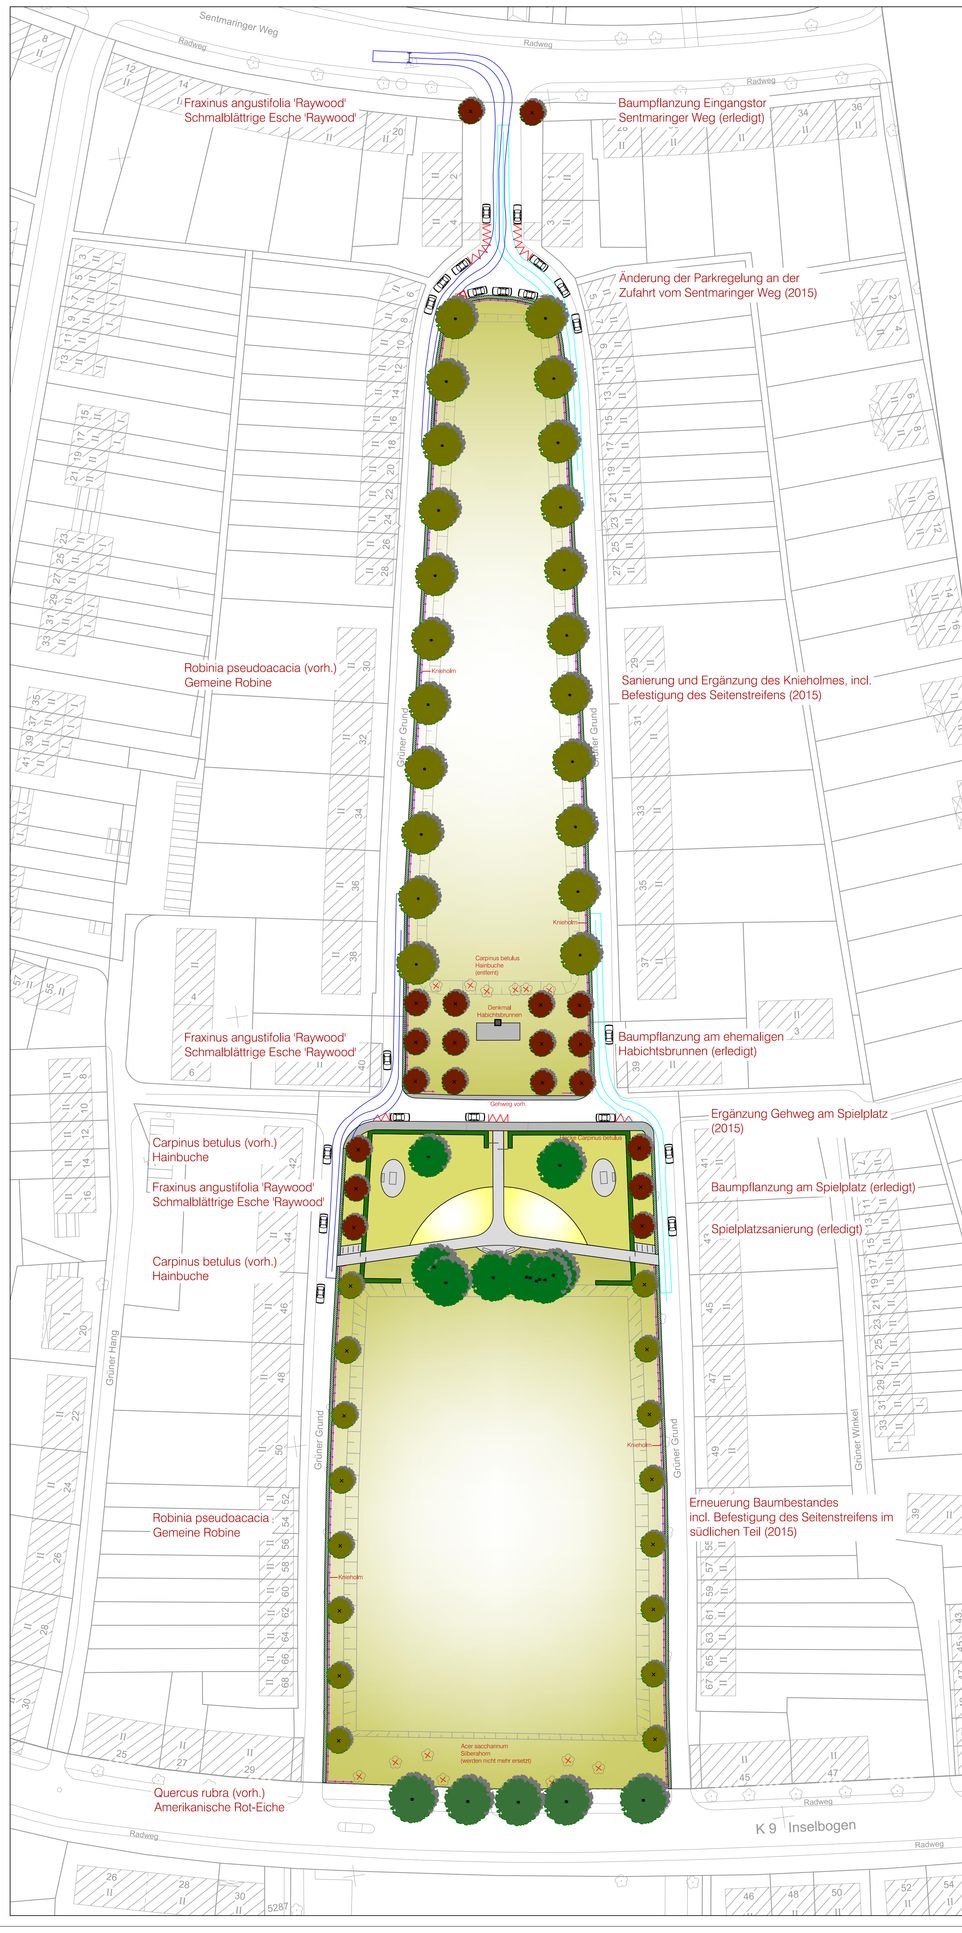


STADT MÜNSTER

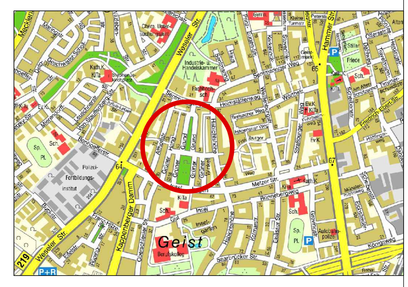


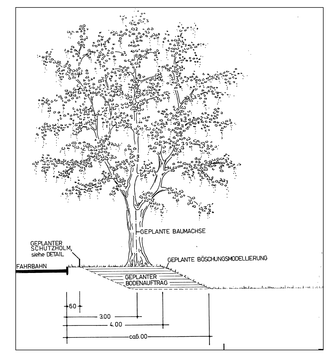


Detail Erneuerung des Baumbestandes und Ausbildung des Böschungsprofil 1987

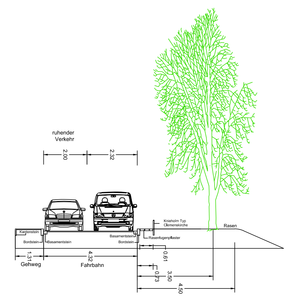


Detail Erneuerung des Baumbestandes und Ausbildung des Böschungsprofil 2013
PKW / PKW

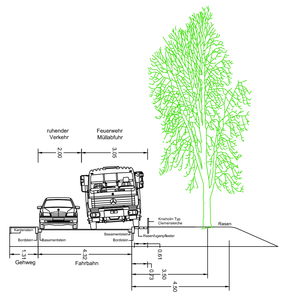


Detail Erneuerung des Baumbestandes und Ausbildung des Böschungsprofil 2013
PKW / LKW (Feuerwehr, Müllabfuhr)

Anlage zur Vorlage V/0639/2014

| | |
|---|---|
| **Projektnummer:**<br>**Plan Nr.: G 173/7** **Datum: 19.12.2012** | STADT MÜNSTER |
| **Amtsleiter:**<br>**gez.**<br>**Bruns** | **Bearbeitet:**<br>**gez.**<br>**J. Hoffmann** |
| **Abteilungsleiter:**<br>**gez.**<br>**Stoldt** | **Gezeichnet:**<br>**J. Hoffmann** |
| **Fachstellenleiter:**<br>**gez.**<br>**Koolwaay** | **Maßstab: 1:500** |
| **Geändert:** | |

| Index | Inhalt | Datum | Bearbeiter |
|---|---|---|---|
| A | Zeitabfolge, Verkehrsablauf | 13.10.14 | Ho |

Amt für Grünflächen und Umweltschutz

# Grüner Grund

Freiraumentwicklungskonzept 2013

Plotdatum: 11/19/2014 4:39