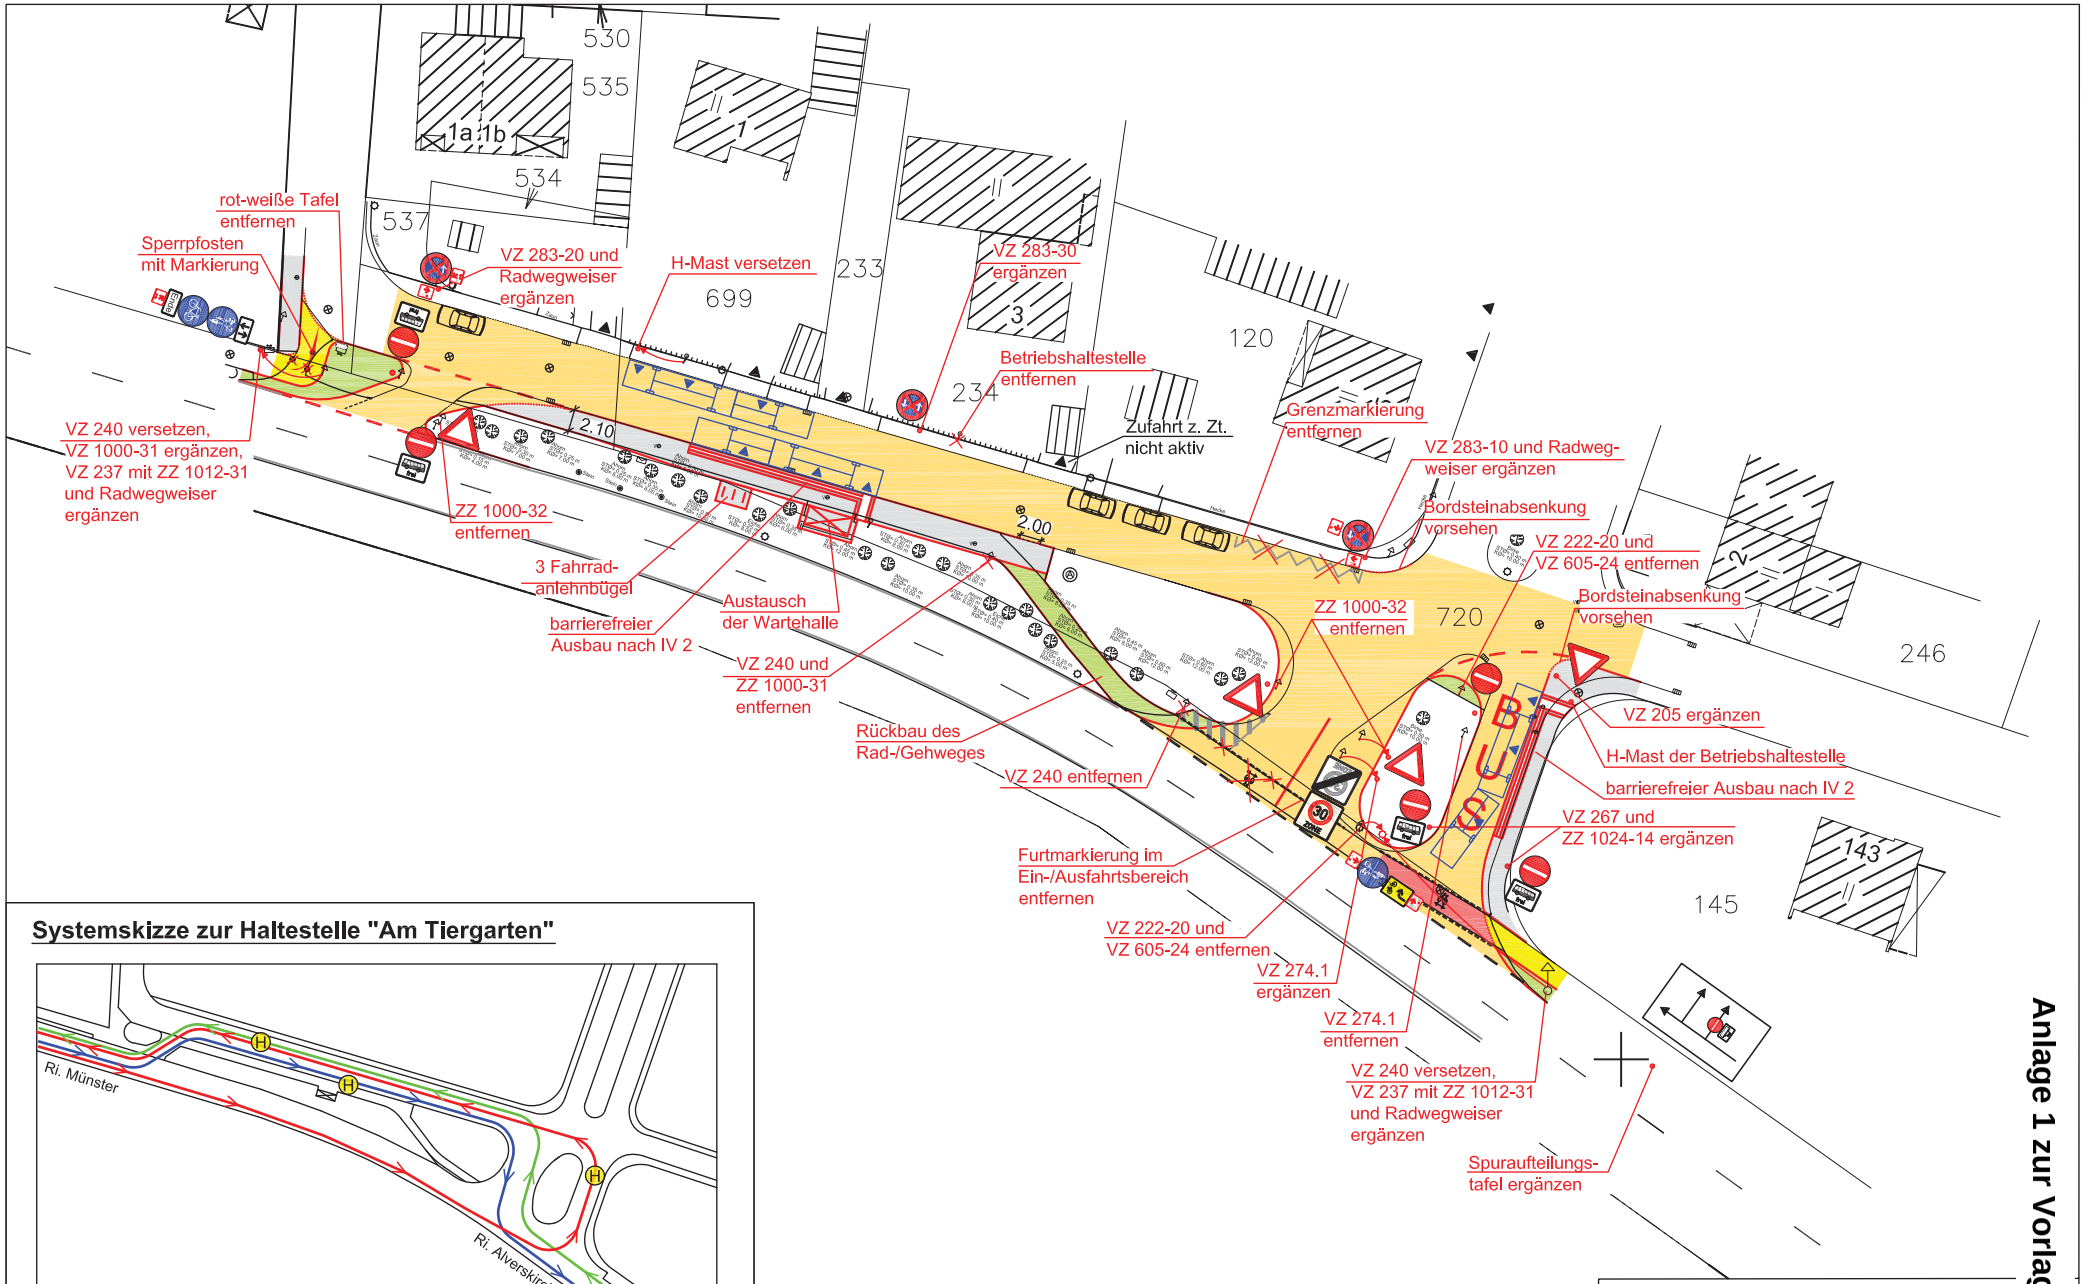

Systemskizze zur Haltestelle "Am Tiergarten"

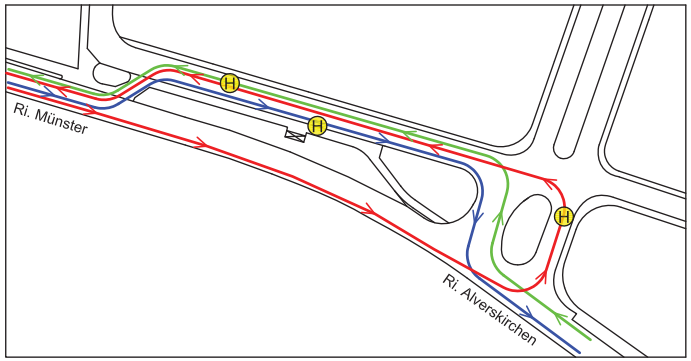

1.) Alverskirchen - Münster (grüne Linie):
Einfahrt über die breite Fahrbahn, Fahrgastwechsel an der Haltepositionvor Hs. Nr. 1, Ausfahrt

2.) Münster - Alverskirchen (blaue Linie):
Einfahrt, Fahrgastwechsel an Haltepositionvor Hs. Nr. 3, Ausfahrt über die breite Fahrbahn

3.) Münster - Münster (rote Linie):
Einfahrt in die Ausstiegs-/ Betriebshaltestelle, Ausstieg der Fahrgäste, Pause, Weiterfahrt zur Einstiegshaltestelle (vor Hs. Nr. 1) , Einstieg der Fahrgäste, Ausfahrt

STADT MÜNSTER		Anlage	
		Blatt Nr.	1
		Reg. Nr.	
Amt für Stadtentwicklung Stadtplanung Verkehrsplanung		Datum	Na
Haltestelle" Am Tiergarten"	Bearbeitet	Okt. 2014	Sc
	Gezeichnet	Okt. 2014	Sc
	Maßstab	1 : 500	
Lageplan			

Plotdatu

Anlage 1 zur Vorlage V/0959/2014