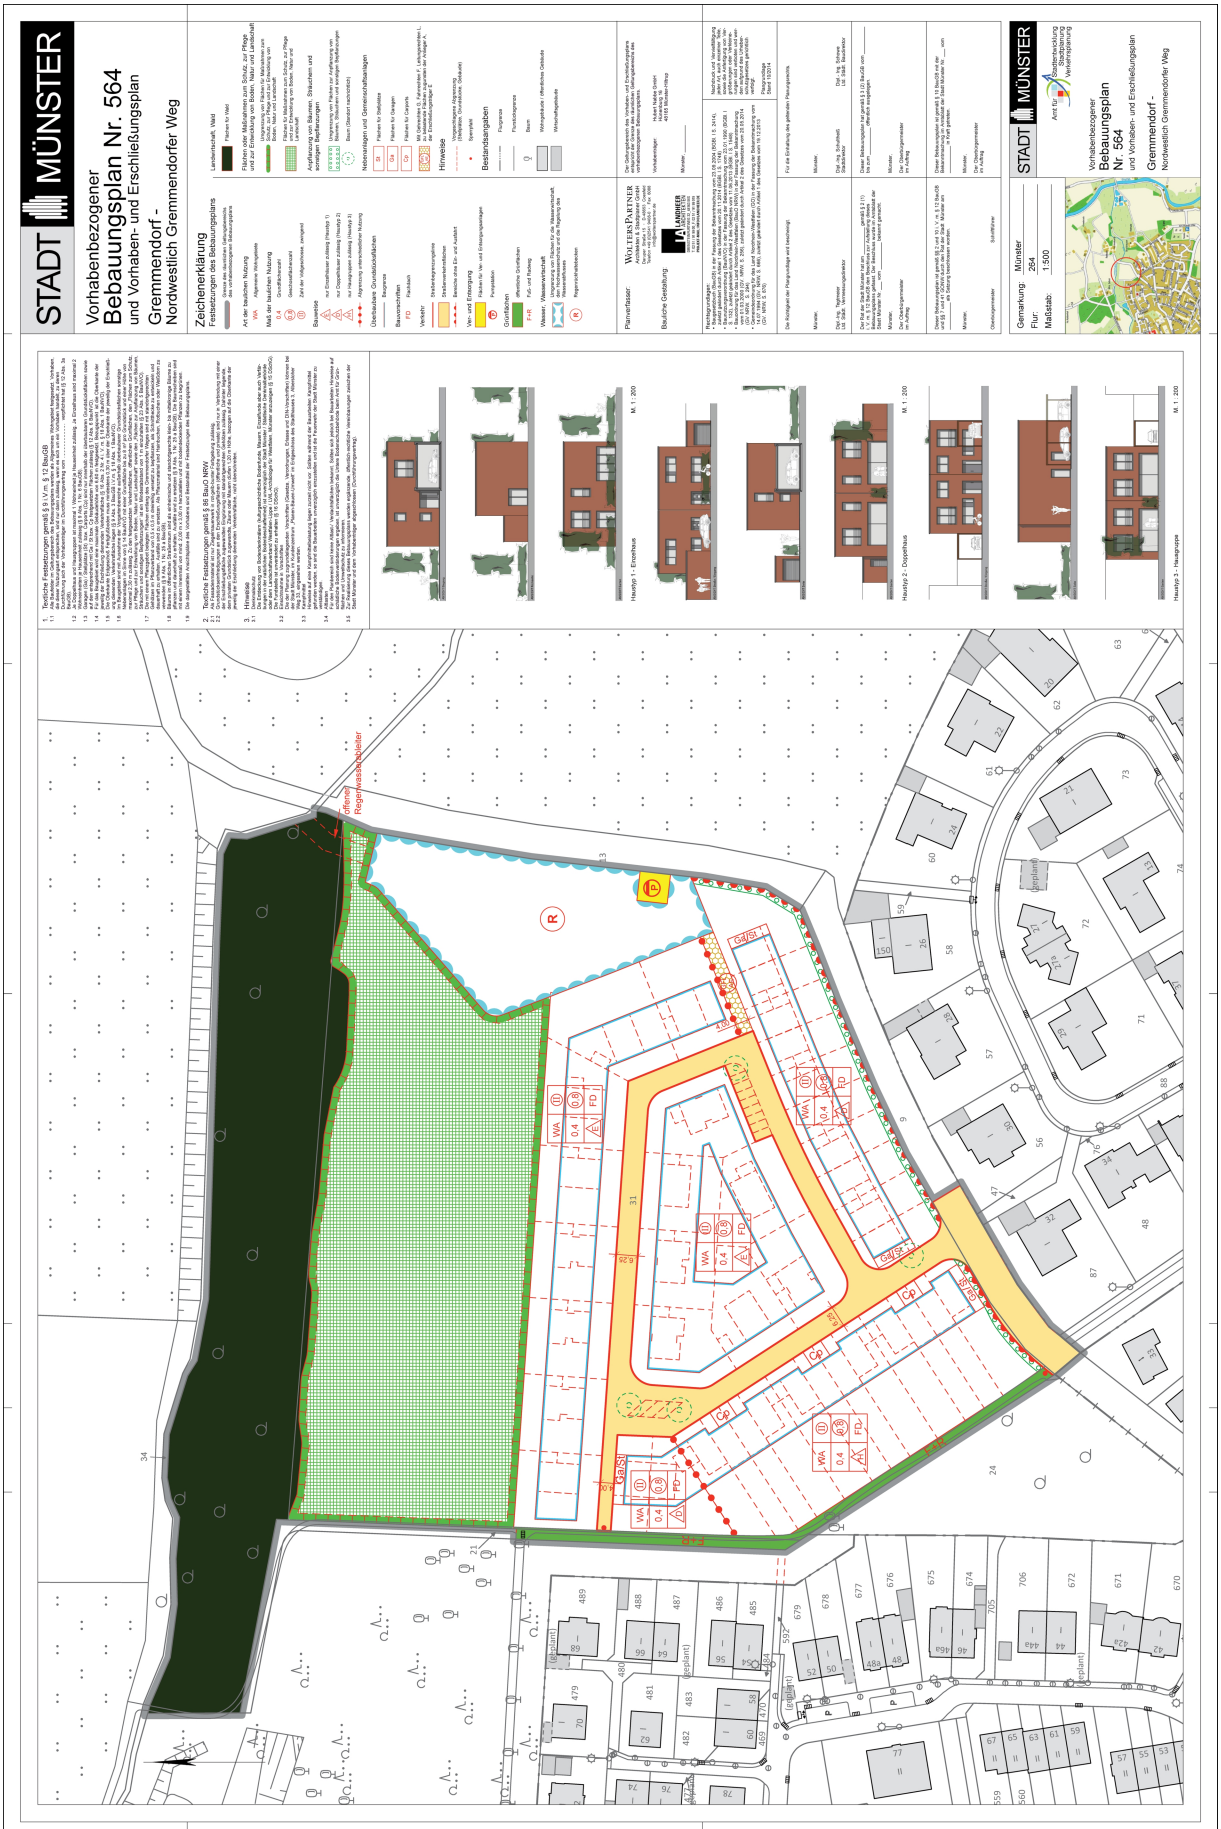
STADT MÜNSTER
Vorhabenbezogener
Bebauungsplan Nr. 564
und Vorhaben- und Erschließungsplan
Gremmendorf -
Nordwestlich Gremmendorfer Weg
Zeichenerklärung
Festsetzungen des Bebauungsplans
Hinweise
Bestandsangaben
Planverfasser:
WOLTERS PARTNER
Architekten & Stadtplaner GmbH
Bauleitplanung:
Landschaftsarchitektur:
Gemarkung: Münster
Flur: 264
Maßstab: 1:500
Vorhabenbezogener
Bebauungsplan
Nr. 564
und Vorhaben- und Erschließungsplan
Gremmendorf -
Nordwestlich Gremmendorfer Weg
Hauptsitz 1 - Einzelhaus
Hauptsitz 2 - Doppelhaus
Hauptsitz 3 - Reihengruppe
M 1 : 200
Regenwasserspeicher
offener
WA
GA/SL
Cp
FD
R
P
Gremmendorfer Weg