

STADT MÜNSTER

Amt für Stadtentwicklung
Stadtplanung
Verkehrsplanung


Hüfnerstraße

Ausbauvariante


Anlage Blatt Nr. 1 (2)
Reg. Nr. Name
Datum Aug. 2012 Kuhn
Gezeichnet Aug. 2012 Kuhn
Maststab 1 : 500
Plaudatum 04.02.2015



gggl. Querschnitt
-2,5 m Radweg inkl. Sicherheitsstreifen
vom Hochbord anhalten
6,00 m Fahrbahn
1,50 m Sicherheitsstreifen
1,50 m Gehweg
-2,5 m Gehweg (Restfläche)

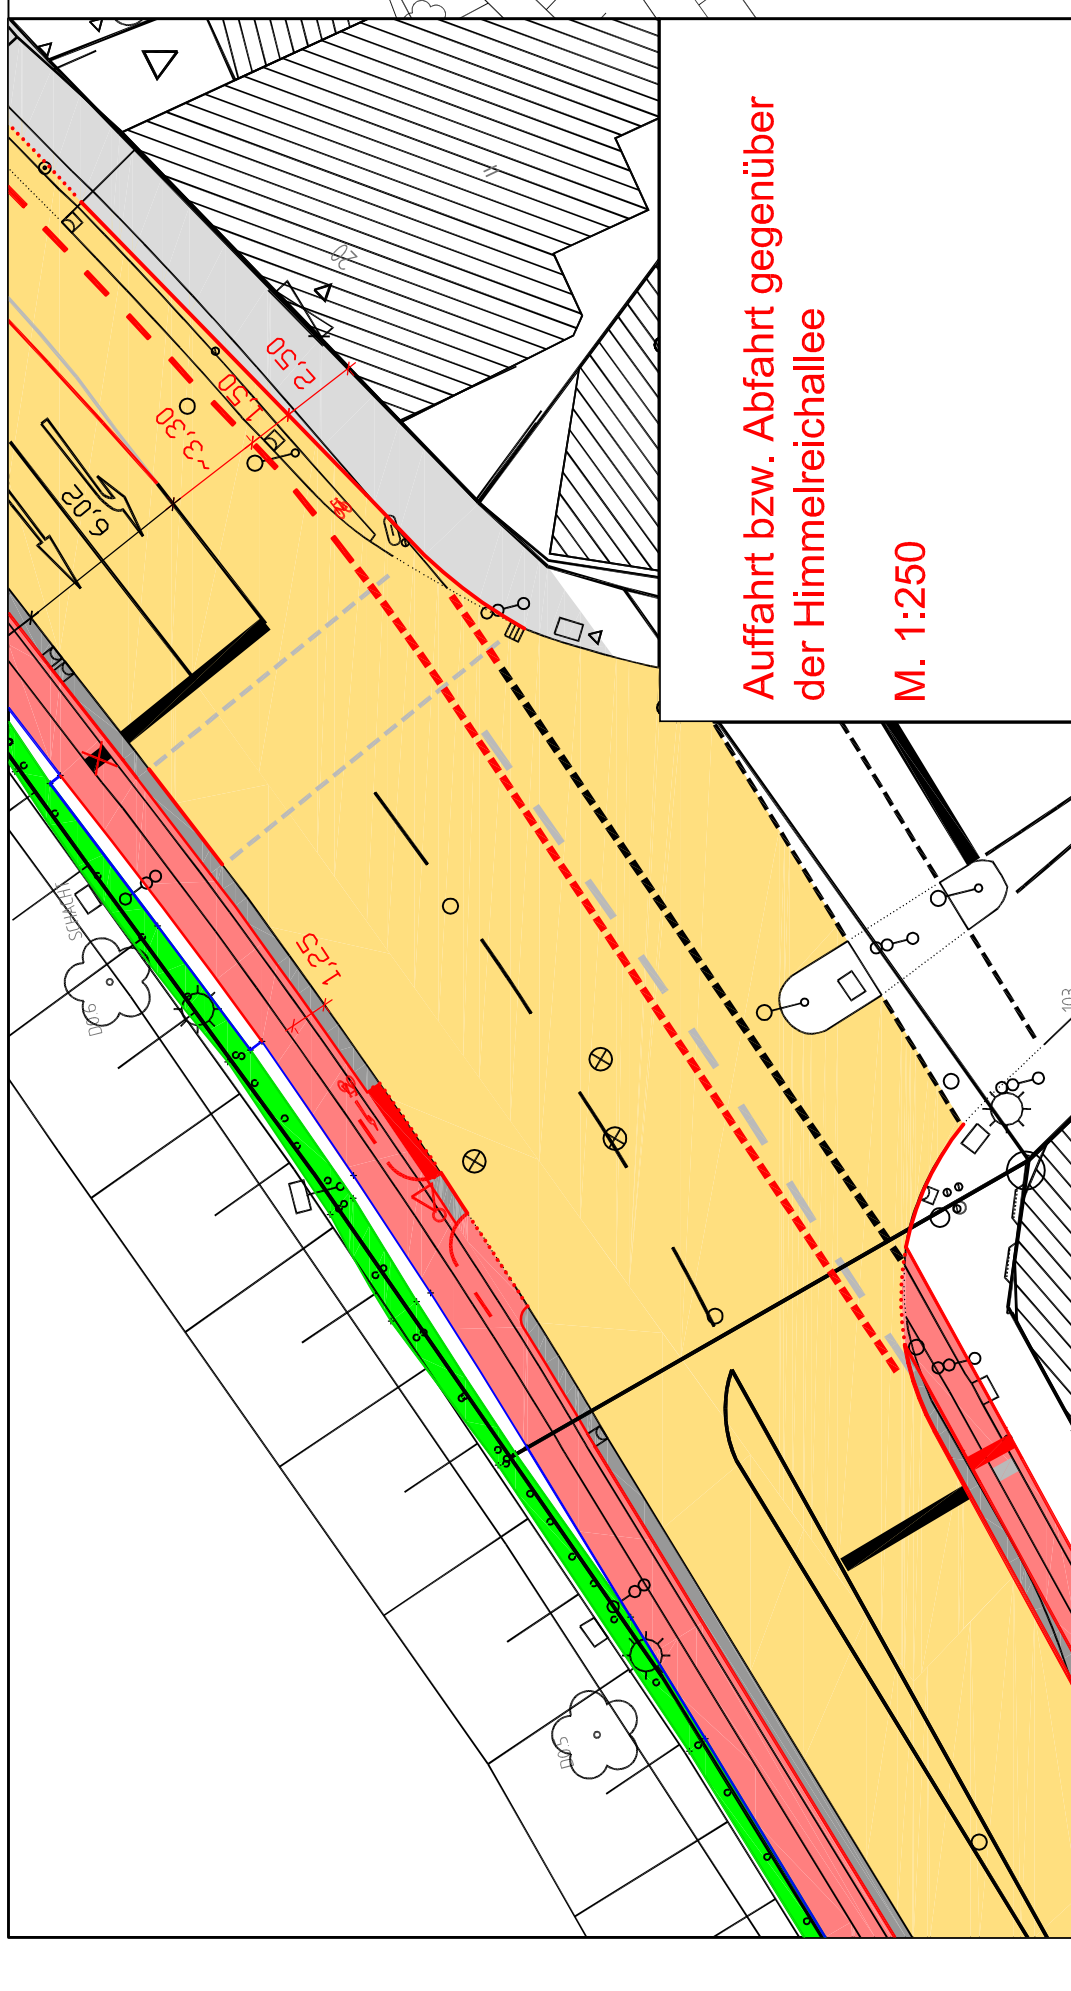

**Auffahrt bzw. Abfahrt gegenüber
der Himmelreichallee**
M. 1:250

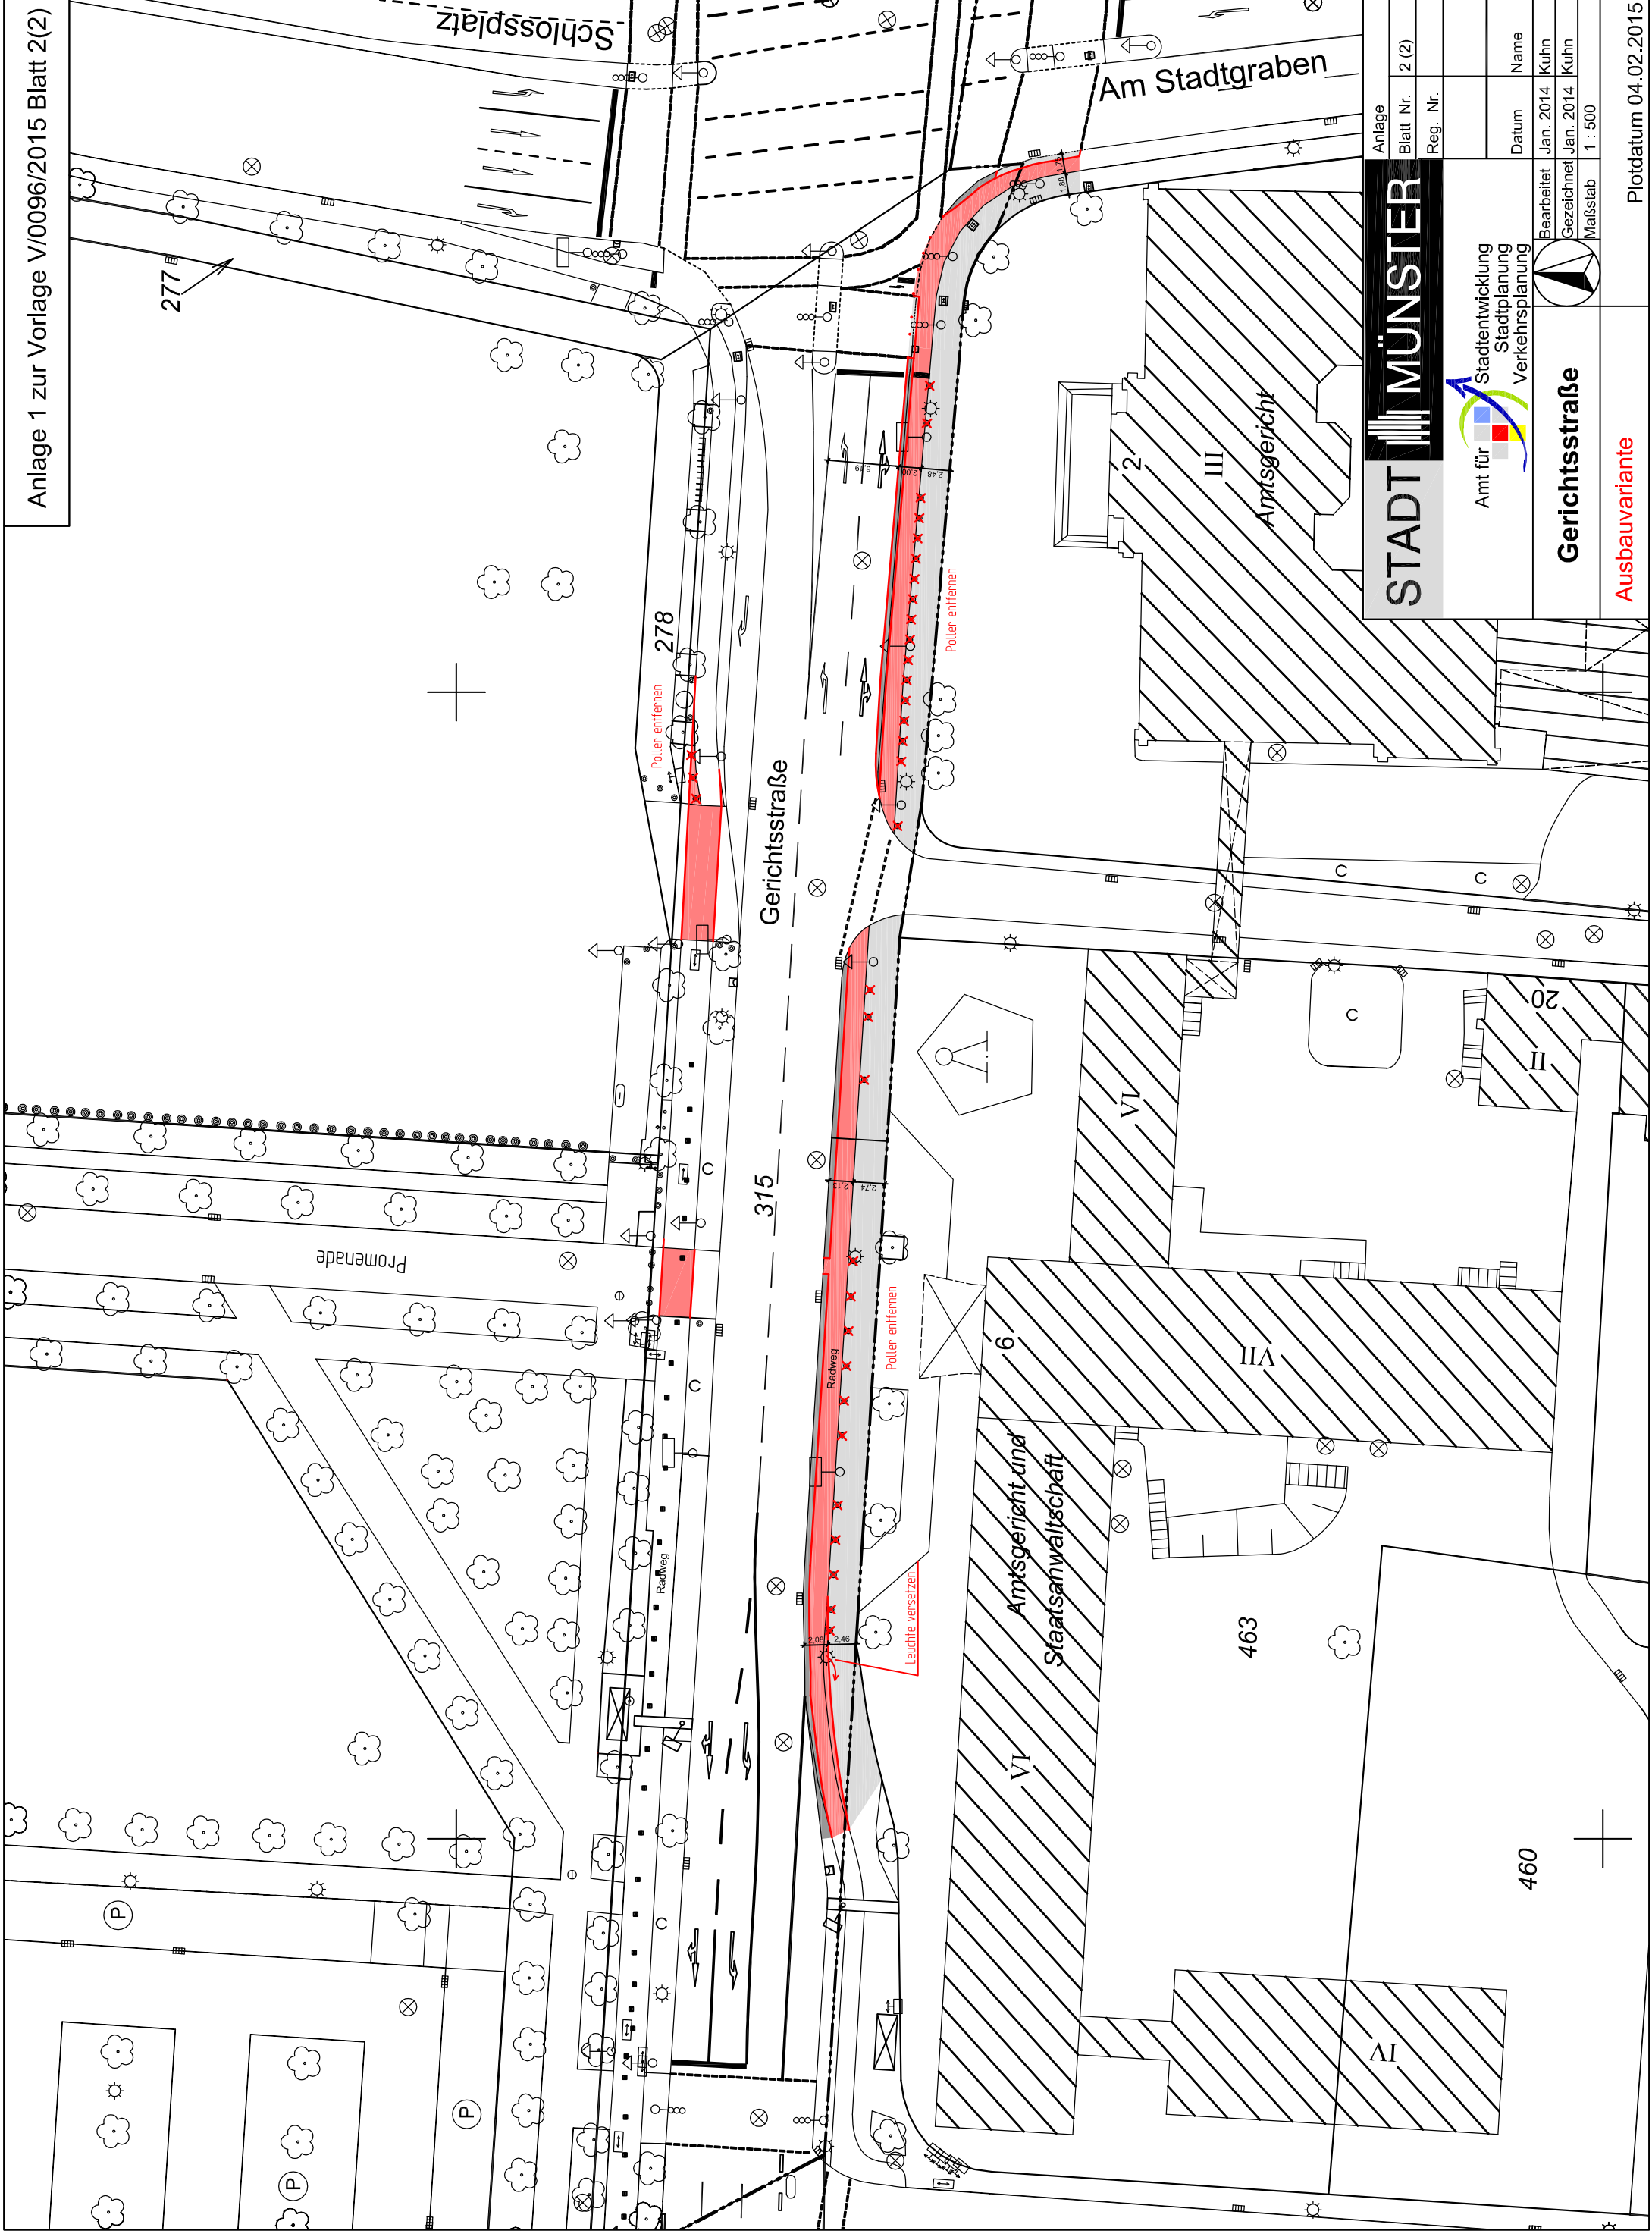

STADT MÜNSTER Amt für Stadtentwicklung Stadtplanung Verkehrsplanung	Anlage	
	Blatt Nr.	2 (2)
	Reg. Nr.	
	Datum	
	Bearbeitet	Jan. 2014
	Gezeichnet	Jan. 2014
Gerichtsstraße		Name
Ausbauvariante		Kuhn
		Kuhn
		Maßstab
		1 : 500
		Plotdatum
		04.02.2015