



Bestandsplan M 1:200



Stehwippe



Gerätekombination "Salzburg" mit Rutsche



Legende


Bestand

- 1 Kletterpyramide  
Fa. SMB
- 2 Korbschaukel  
Fa. SMB
- 3 Seilnetzbrücke (abgängig)
- 4 Gerätekombination (abgängig)
- 5 Bank
- 6 Abfalleimer
- 7 Pergola

Neu 2015

- 8 Gerätekombination "Salzburg" mit Rutsche  
Fa. FHS Nr. V0114805OK + 9022320125
- 9 Stehwippe  
Fa. FHS Nr. 90842120 ED
- 10 3-fach Reck  
Fa. Doehring Nr. 030131, 3 Stufen
- 11 Sitzmauer aus Sandsteinblöcken

Baum als Schattenspender  
Baumscheibe begehbar, als wässergebundene Decke

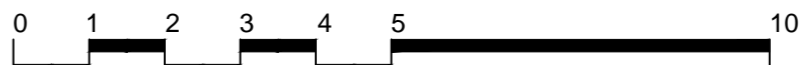

Projektnummer:	SP Nr. 29606
Plan Nr.:	K 229/4
Datum:	26.01.2015
Amstatter:	Bearbeiter:
Bruns	Dieckmann
Abteilungsleiter:	Gezeichnet:
Stoldt	W. Ellert
Fachstellenleiter:	
Koolwaay	Maßstab: 1:100
Geändert:	Datum   Bearbeiter
Index   Inhalt:	



Spielplatz Am Kalvarienberg

Entwurf Sanierung 2015