




Schnitt A - A

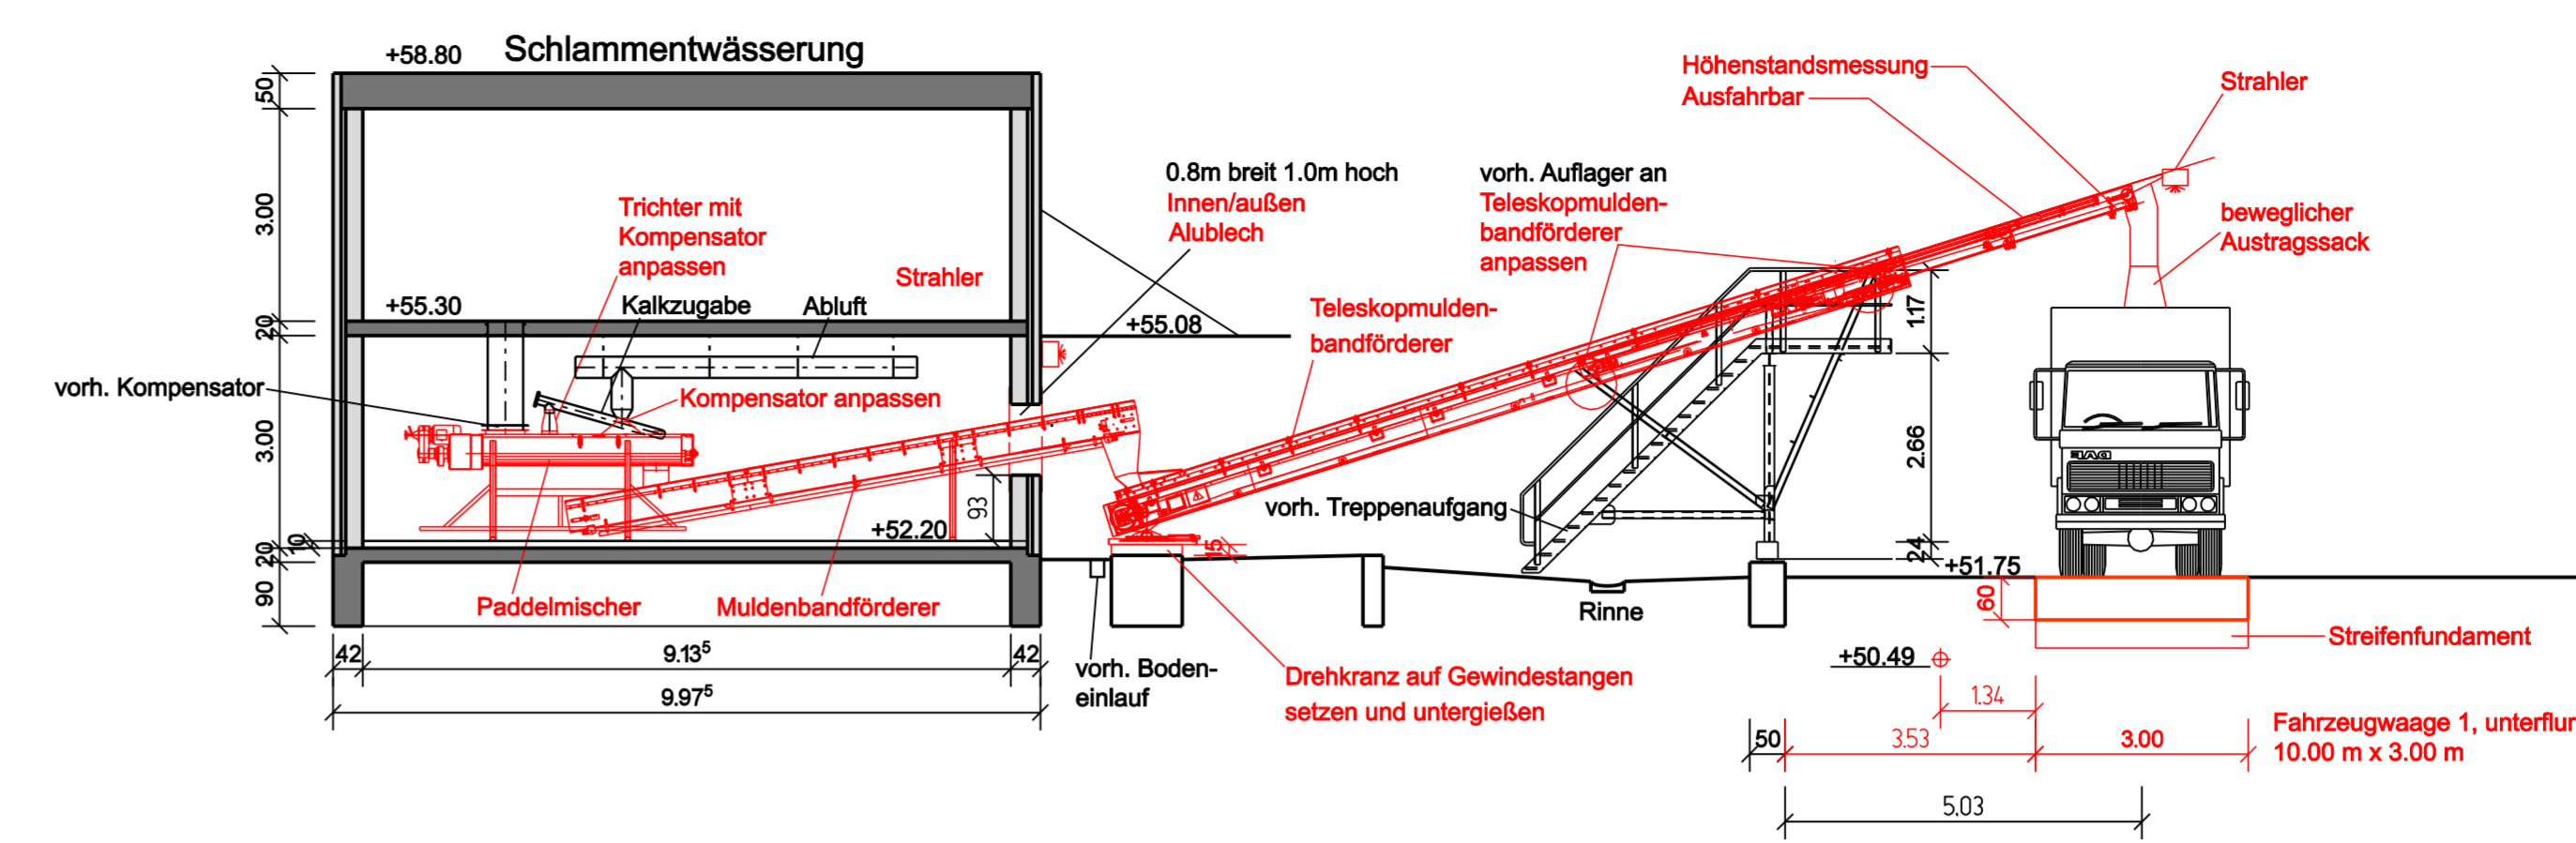



vorh. Treppenaufgang

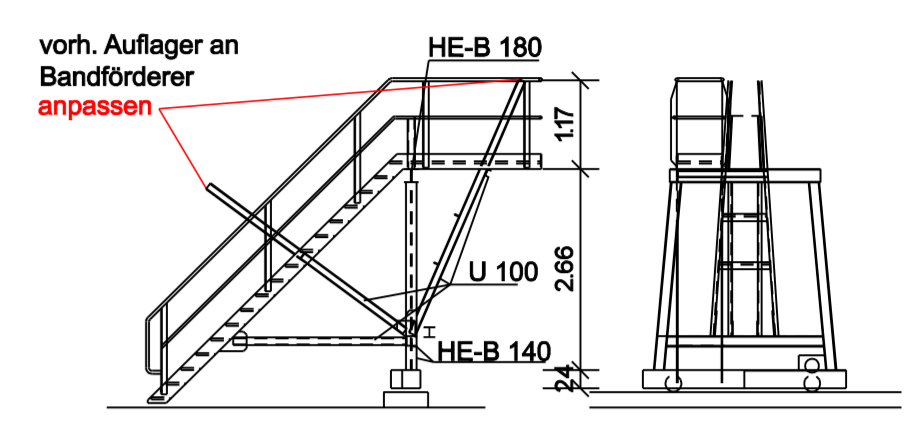

Ansicht Kippmulde

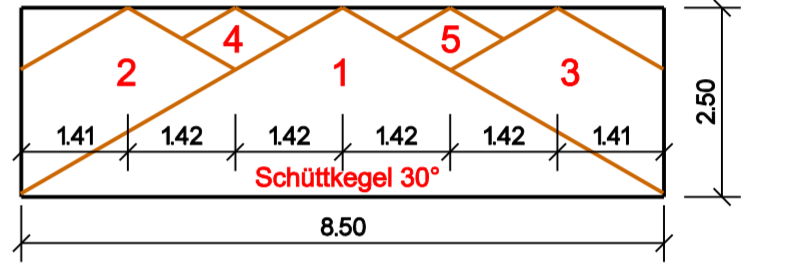

Draufsicht Kippmulde

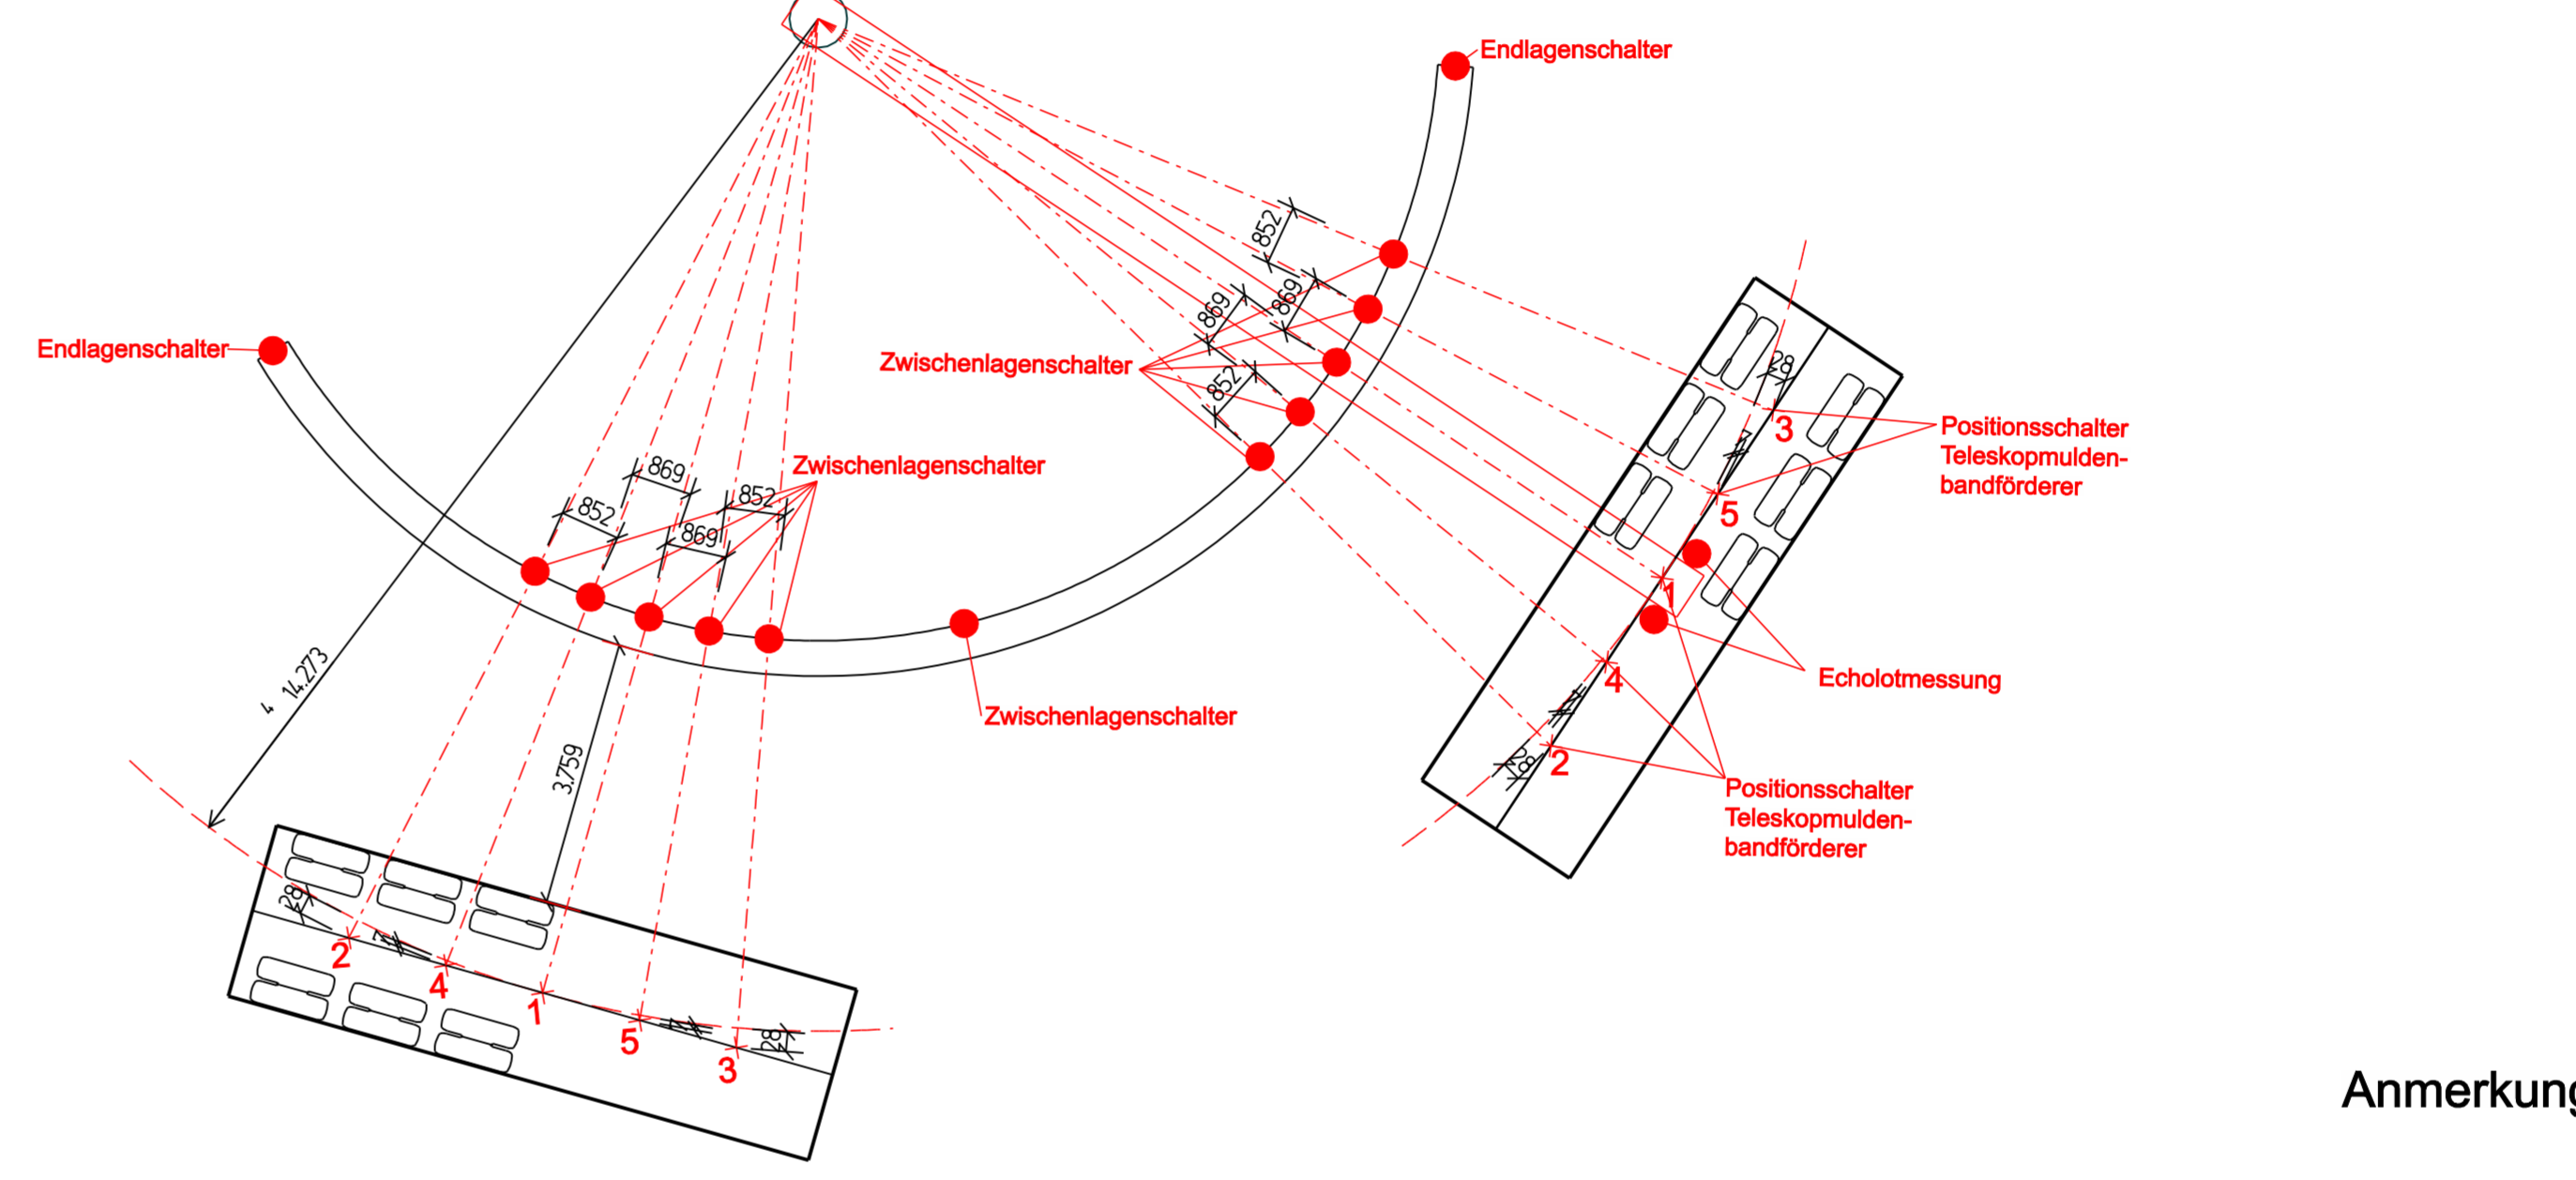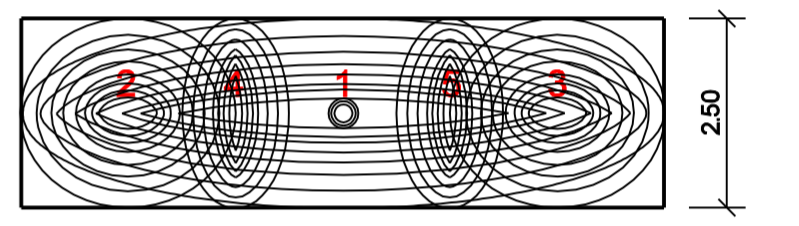

Ansicht vorh. Schlammverladung



Anmerkungen:

-Die genaue Lage der vorh. Anschlüsse vom Paddelmischer müssen örtlich gemessen werden.

5			
4			
3			
2			
1			
Nr.	Art der Änderung	Datum	Name

Entwurfsverfasser:

Blatt Nr. : 1
Mappe Nr. : 1
Ausf. Nr. : 1

Grundriss

Maßstab
Lageplan 1: 100
Längen 1:
Höhen 1:

Datum	Name
bearbeitet 00.00.00	NN
gezeichnet 00.00.00	NN
geprüft 00.00.00	NN

Aufgestellt:

STADT MÜNSTER

Tiefbauamt
Stadtentwässerung

Hauptkläranlage
Sanierung der Rechenanlage

1. Bauabschnitt
Zum Heidehof 72
48157 Münster