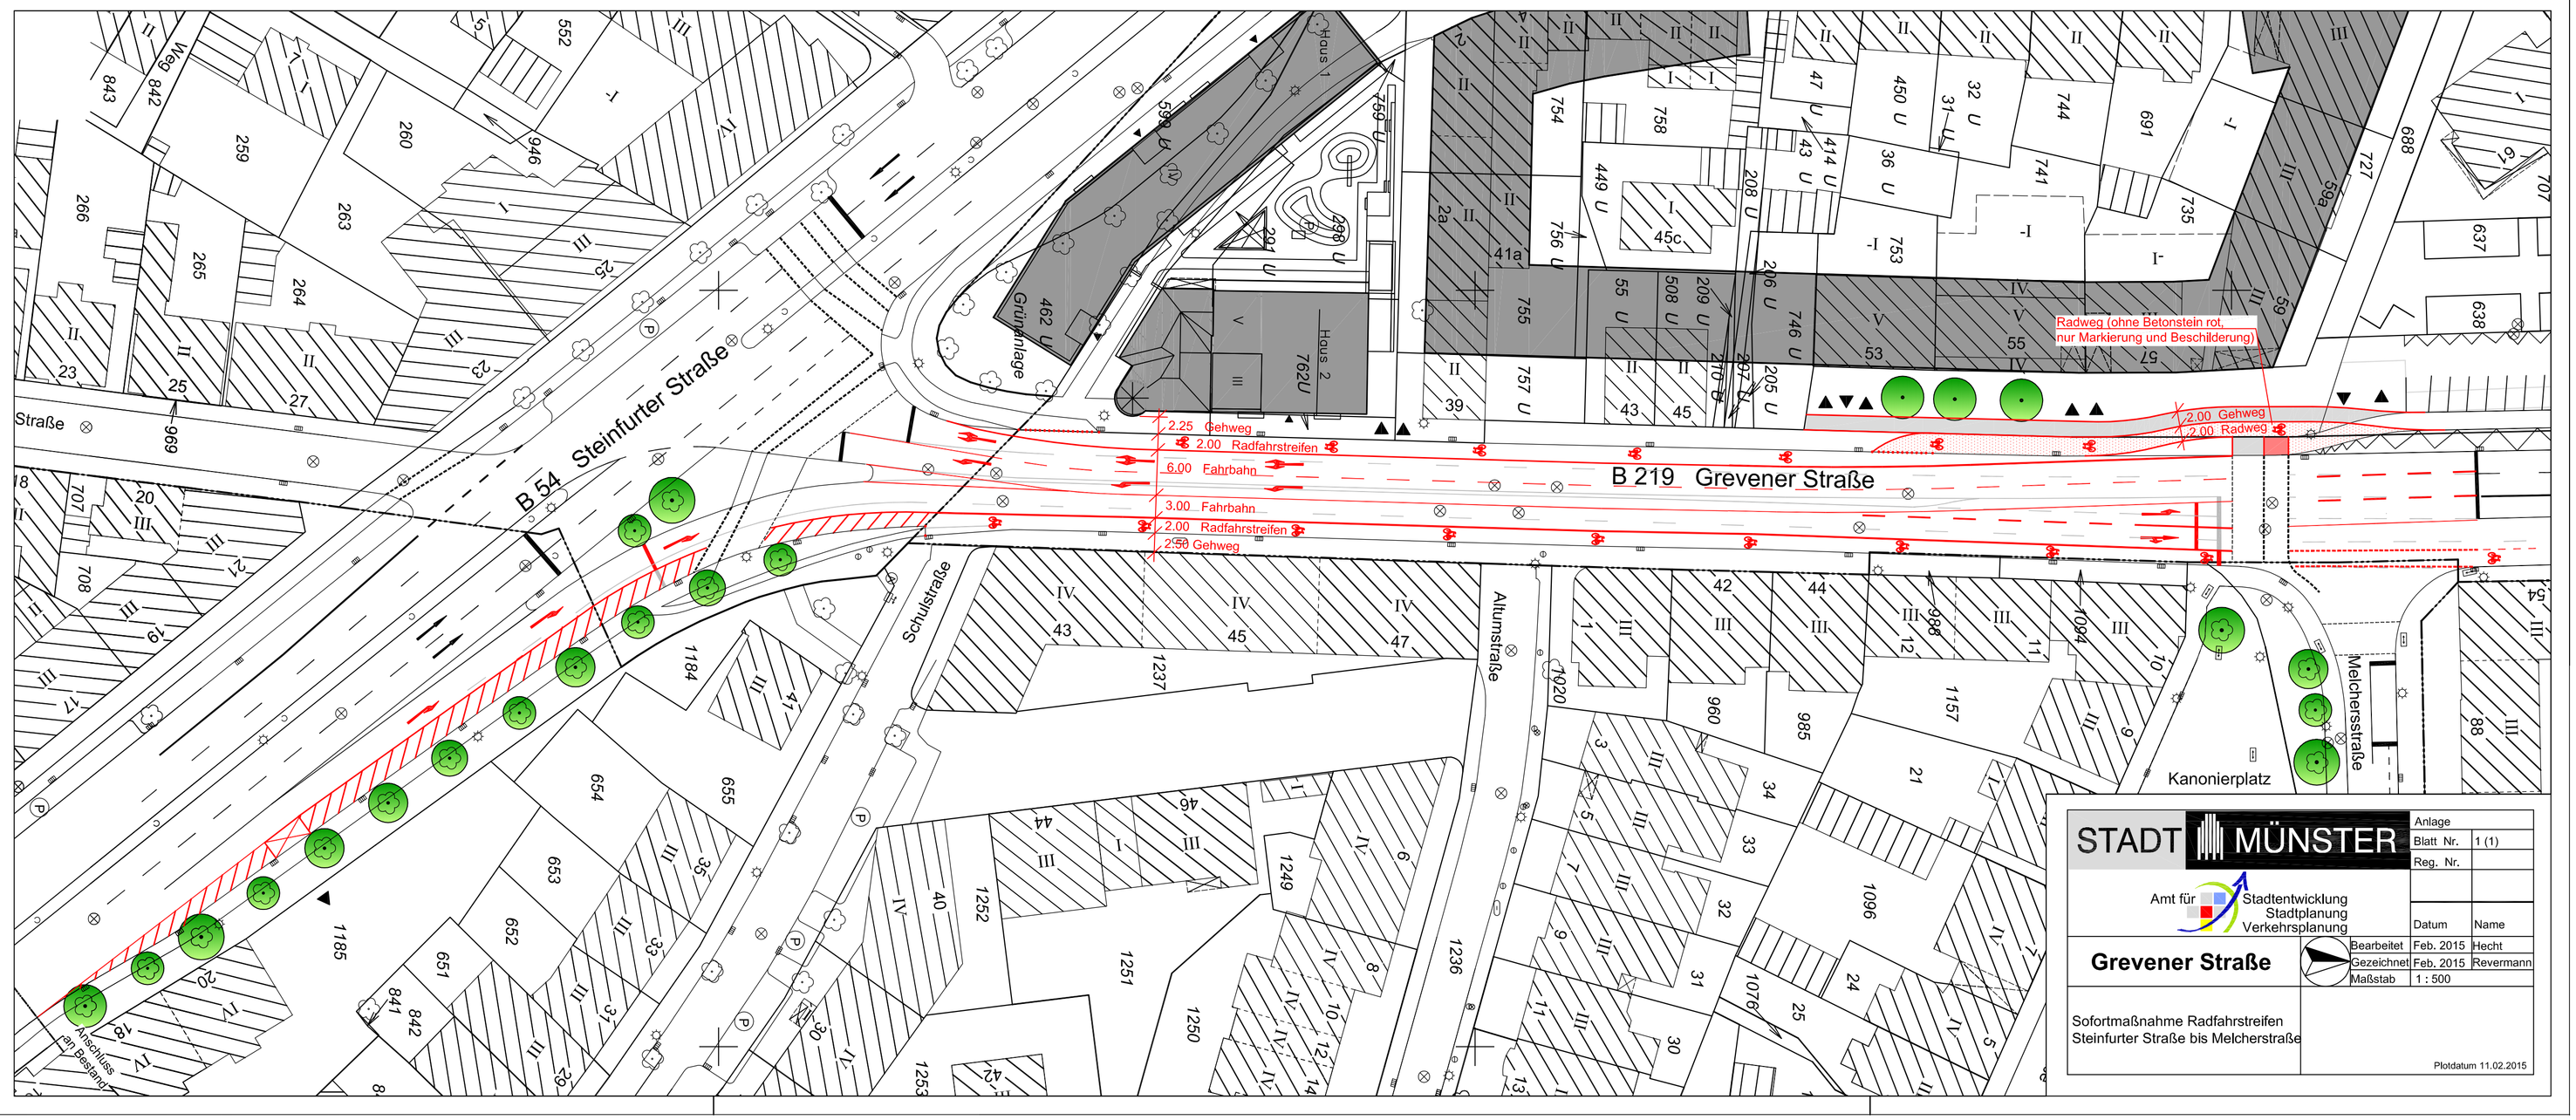

STADT MÜNSTER	Anlage		
	Blatt Nr.	1 (1)	
	Reg. Nr.		
Amt für Stadtentwicklung Stadtplanung Verkehrsplanung		Datum	Name
Grevener Straße	Bearbeitet	Feb. 2015	Hecht
	Gezeichnet	Feb. 2015	Revermann
	Maßstab	1 : 500	
Sofortmaßnahme Radfahrstreifen Steinfurter Straße bis Melcherstraße			
		Plotdatum 11.02.2015	