




1) Sandspielhaus



2) Wackelhänger



3) Traktor für Rollenspiel

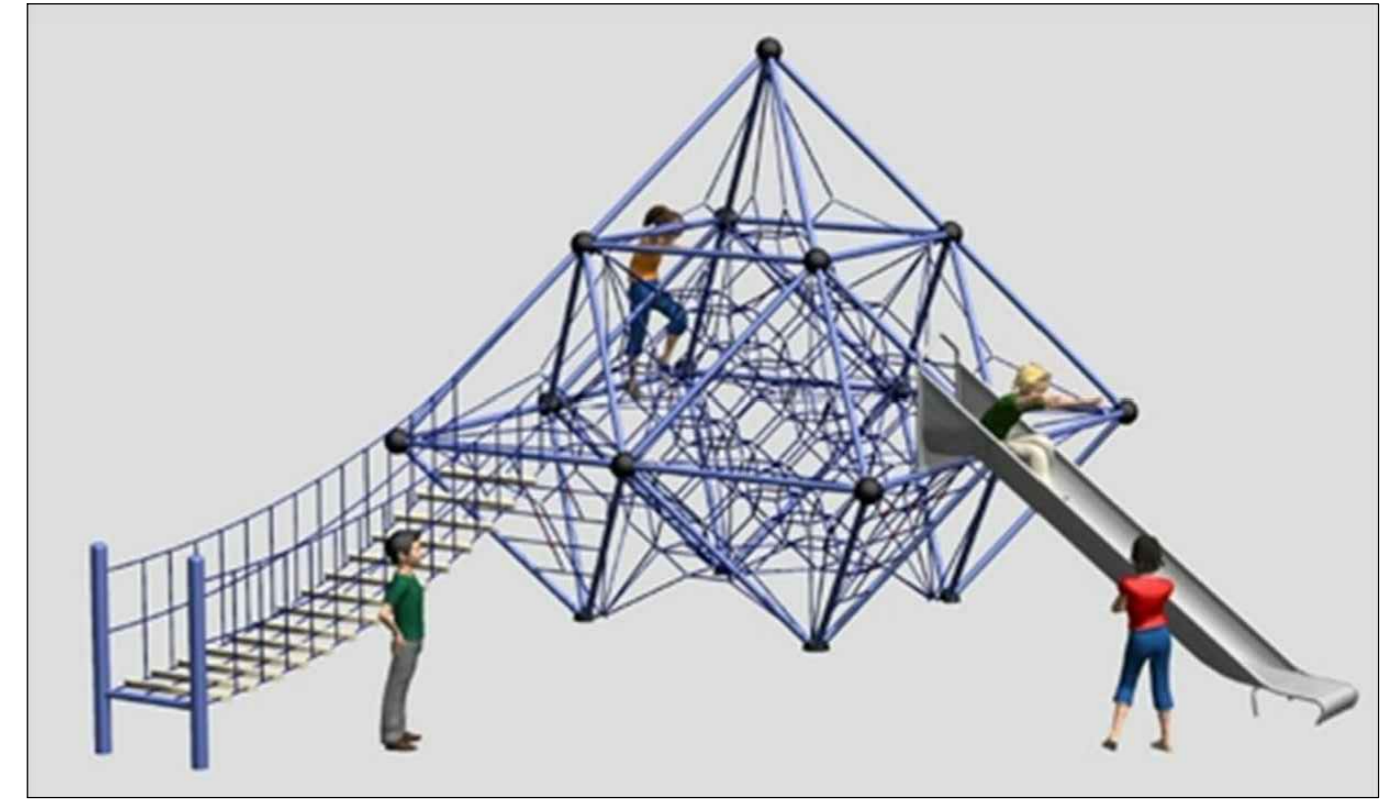

4) Seilnetzpyramide



Spielgeräteliste

- 1 Sandspielhaus
Spielart C20
- 2 Wackelhänger
Spielart N43
- 3 Traktor für Rollenspiel
Spielart
- 4 Seilnetzpyramide
SMB Monte Bianco Var.4
- 5 Doppelschaukel
KuK
- 6 Einzelschaukel
KuK 0-40330-000
- 7 Dreifachreck
Doehring
- 8 Wackelpferd
Spielart P 2-5
- 9 Sitzpodeste
Eigenbau
- 10 Bolzplatz mit Ballfangzaun
und Torrahmen

Legende

	Betonpflaster 15/20/8 graphit-nuanciert, mit gebrochenen Ecken und Kanten		Spielsand / Fallschutzsand		Baum- / Gehölzbestand
	Randeinfassung Läufer in Betonbettung mit Rückenstütze, Betonpflaster 20/15/10, graphit-nuanciert mit gebrochenen Ecken und Kanten		Stab-Gitterzaun H=80cm		Baum Planung
	Wassergebundene Decke Deckschicht "Hagen-Halden"		Spiel- / Landschaftsrasen		Strauchgruppe Planung
	Schotterrasen		Kennzeichnung Spielgerät		
	Pflasterböschung Betonpflaster 20/10/8		Spielgerät mit Sicherheitsbereich		
	Rundbord 15 /30 /100 Radius 2 cm		Bank Abfallkorb		
	Felsblöcke aus Ruhrsandstein (gehauen ca. 100/60/50)				

Projektnummer: 2707/15	
Plan Nr.: K 298.1	Datum: 05.02.2015
Amtsleiter:	Bearbeitet:
gez. Bruns	gez. Determann
Abteilungsleiter:	Gezeichnet:
gez. Stoldt	Determann
Fachstellenleiter:	
gez. Koolwaay	Maßstab: 1: 250
Geändert:	
Index Inhalt	Datum Bearbeiter

STADT MÜNSTER

Amt für
Grünflächen und
Umweltschutz

B-Plan 474
SP Kissenkötterweg

Spielplatz
Entwurf