


# Prinzipskizze Gesamtwegeverbindung



# Wegeabschnitt M.1:1.000

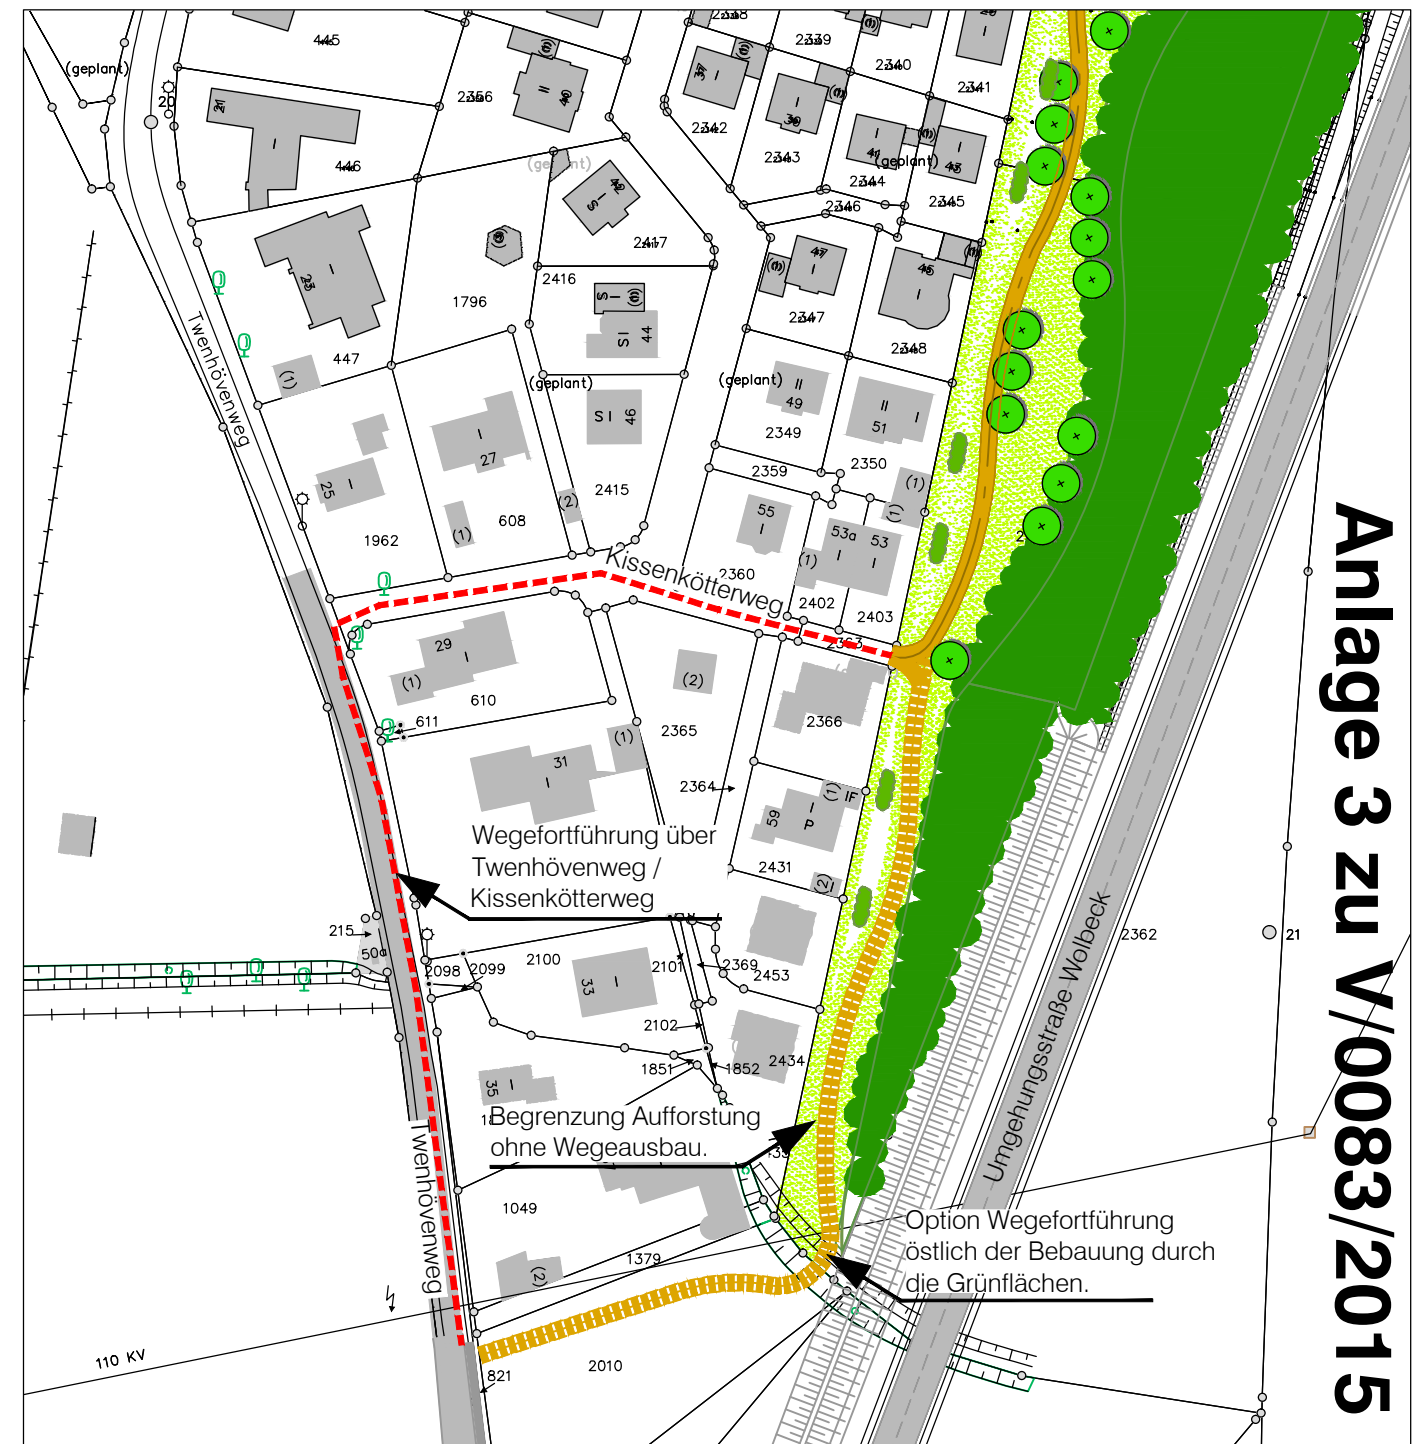

Anlage 3 zu V/0083/2015

Projektnummer: 2707/15 Plan Nr.: G 238.2      Datum: 05.02.2015		<b>STADT MÜNSTER</b>	
Amtsleiter: gez. Bruns	Bearbeitet: gez. Determann	Amt für Grünflächen und Umweltschutz	
Abteilungsleiter: gez. Stoldt	Gezeichnet: Determann		
Fachstellenleiter: gez. Koolwaay	Maßstab: 1:1.000	<b>B-Plan 474                  ÖG und Ausgleich</b>  Lageplan Wegeoption zum Twenhövenweg	
Geändert: Index   Inhalt   Datum   Bearbeiter	...   ...   ...   ...		