


Andreas Heupel Architekten SDA

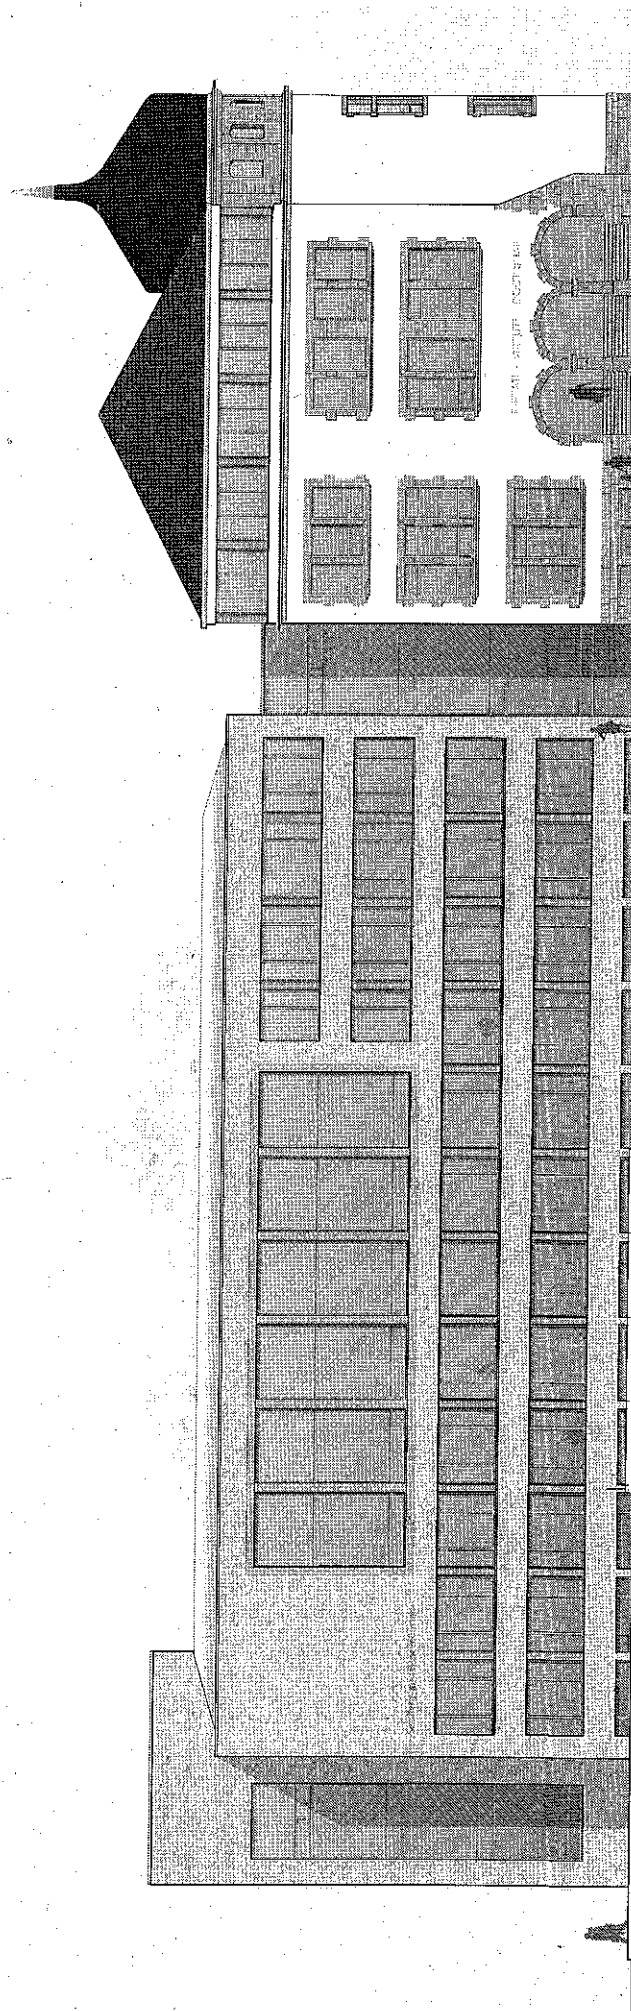

Schillergymnasium Münster 2.BA

Ansicht Ost
Bauvorlage
M 1:200

Stand 19.02.2015