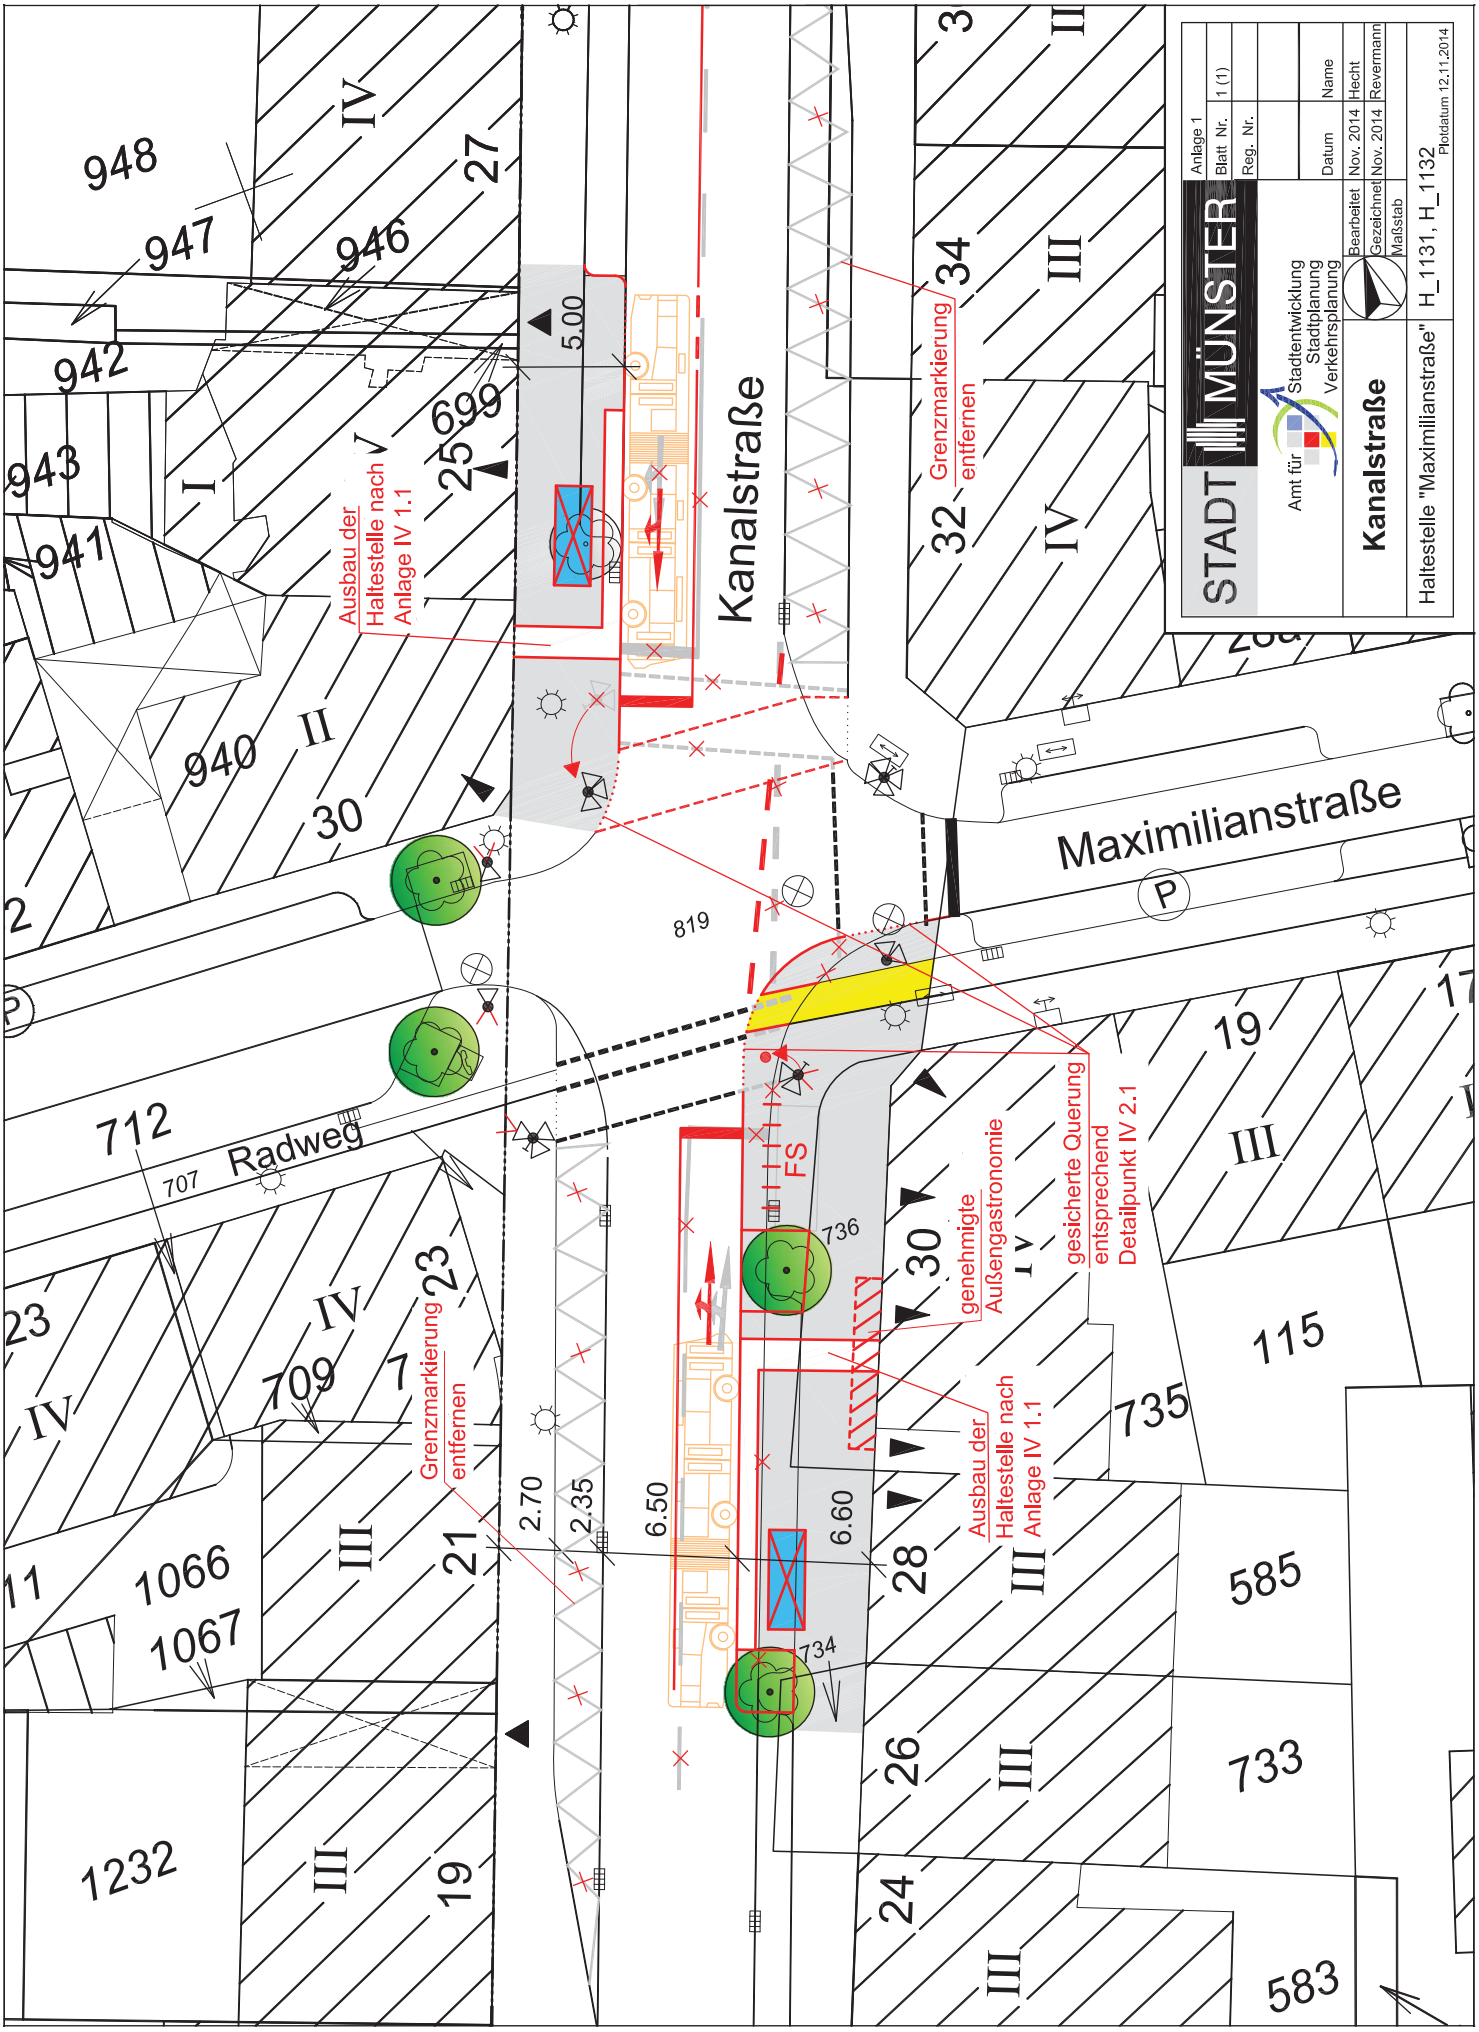
Kanalstraße
Maximilianstraße
Radweg
Ausbau der Haltestelle nach Anlage IV 1.1
Grenzmarkierung entfernen
genehmigte Außengastronomie
gesicherte Querung entsprechend Detailpunkt IV 2.1
FS
5.00
2.70
2.35
6.50
6.60
948
947
946
942
943
941
940
699
25
30
27
34
32
819
712
707
709
7
23
21
28
26
24
19
1066
1067
1232
736
734
735
115
585
733
583
STADT MÜNSTER
Amt für Stadtentwicklung Stadtplanung Verkehrsplanung
Kanalstraße
Haltestelle "Maximilianstraße"
H_1131, H_1132
Anlage 1
Blatt Nr. 1 (1)
Reg. Nr.
Datum Name
Bearbeitet Nov. 2014 Hecht
Gezeichnet Nov. 2014 Revermann
Maßstab
Plotdatum 12.11.2014