


Legende


Bestand

- 1 Trampolin
- 2 Tolle Rolle
Fa. Conlastic
- 3 Federgerät "Hahn"
- 4 Schaukelpferd

Neu 2015

- 5 Tanzglockenspiel,
Generalüberholung
- 6 Fallschutzbelag erneuern

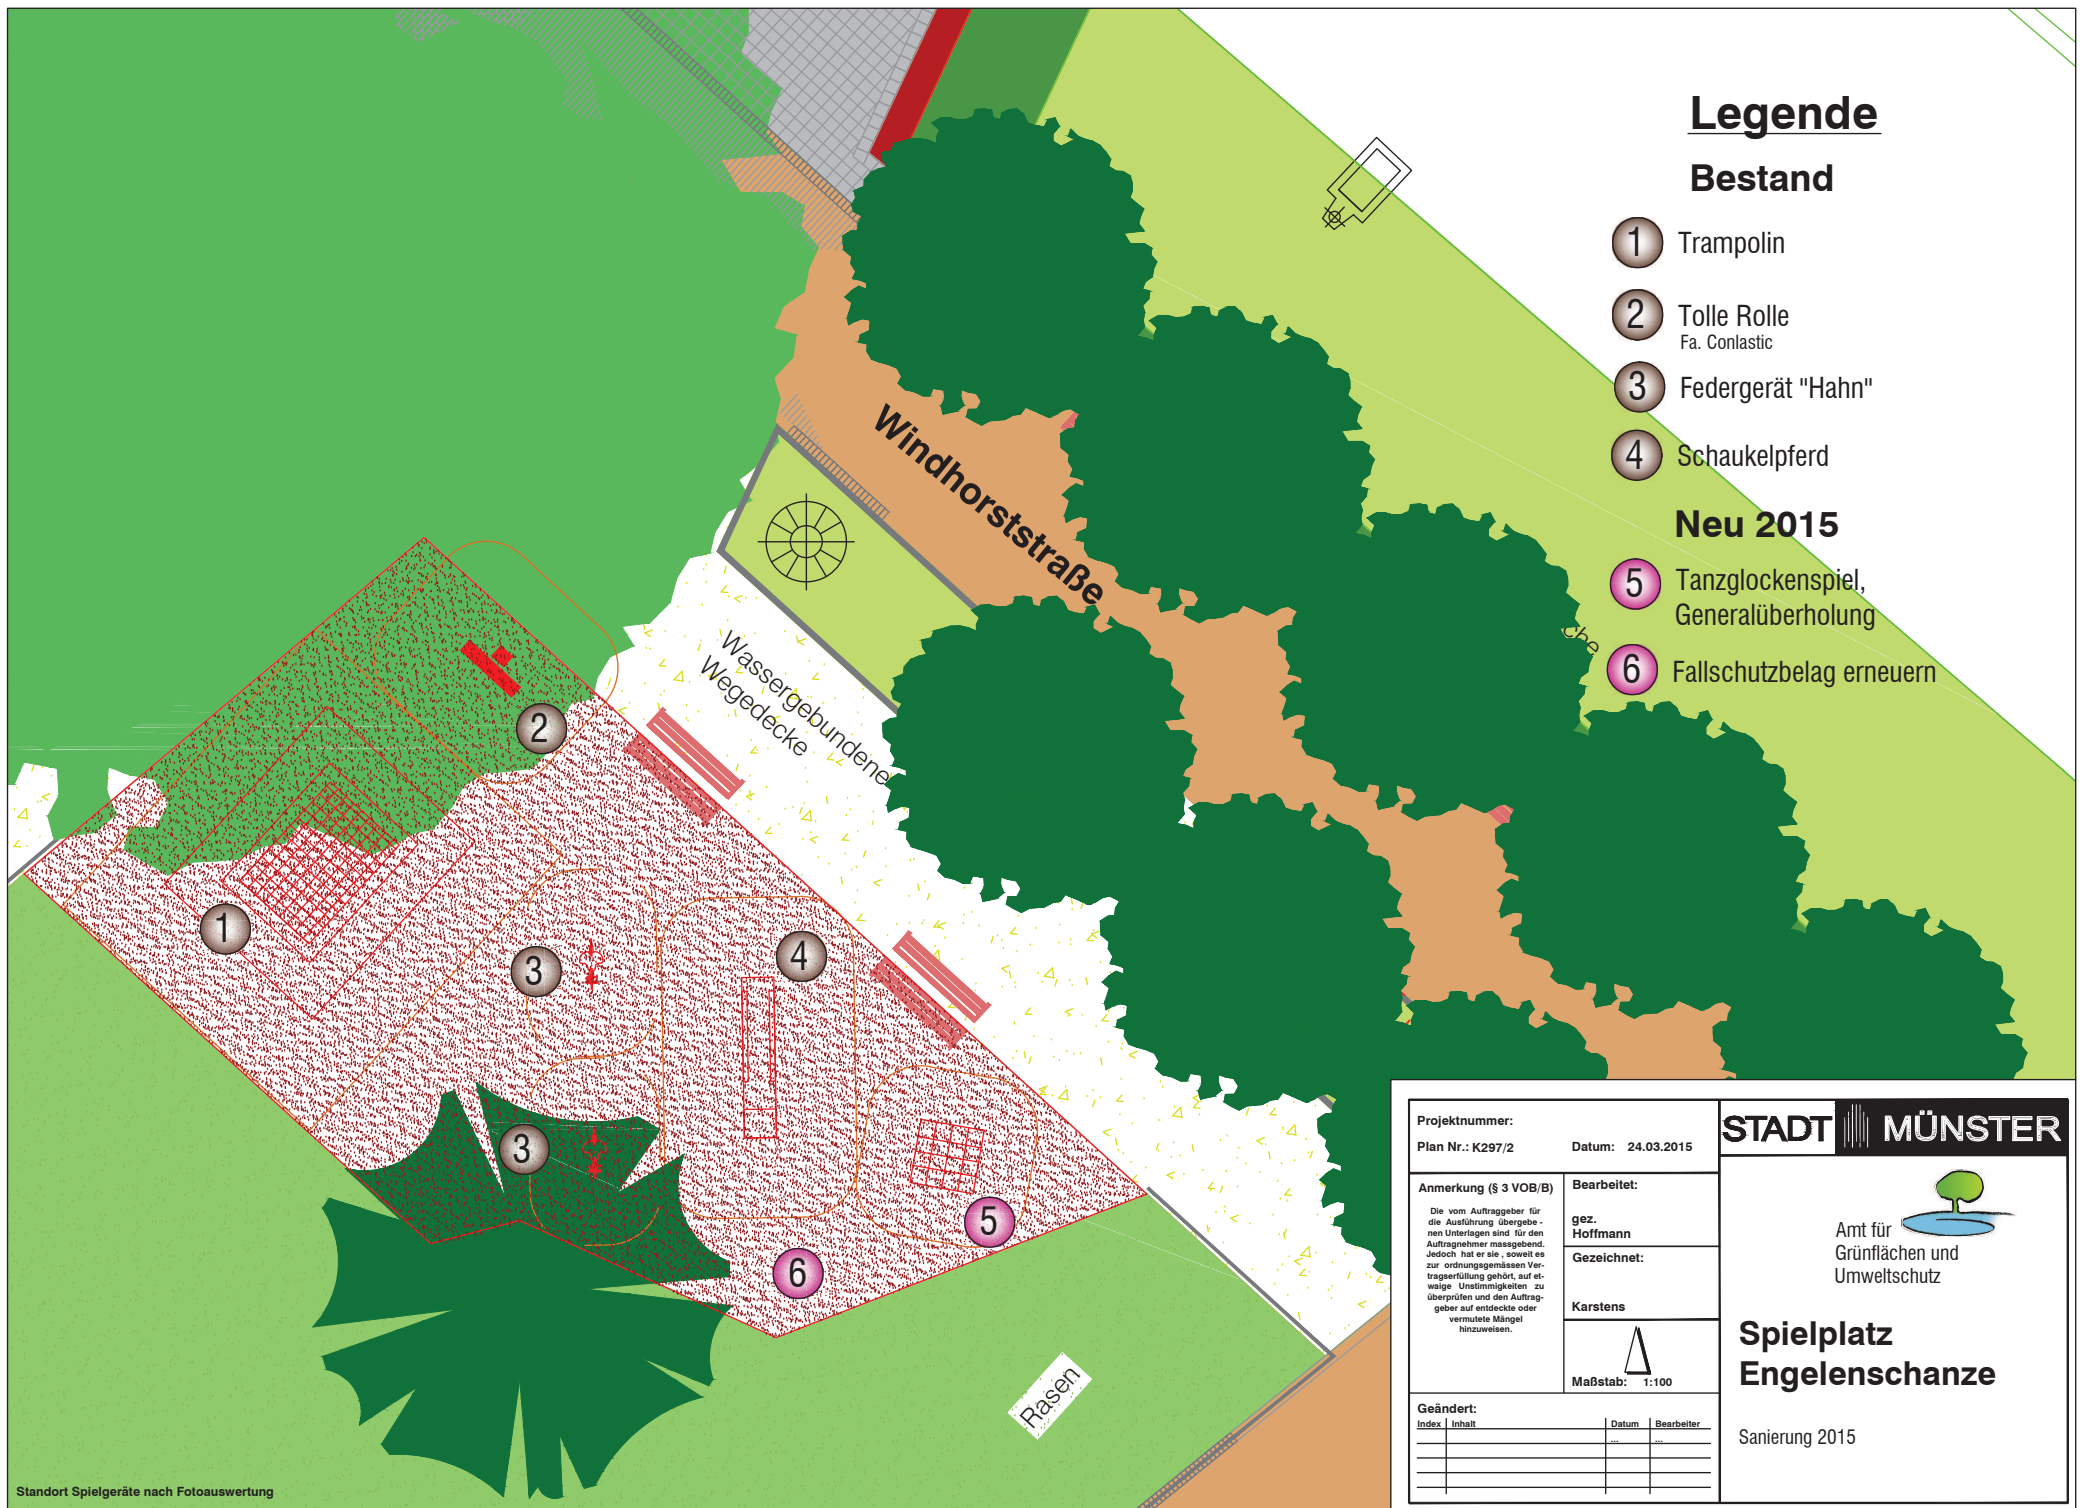

Projektnummer:		Datum: 24.03.2015	
Plan Nr.: K297/2		STADT MÜNSTER	
Anmerkung (§ 3 VOB/B)		Bearbeitet:	
<p>Die vom Auftraggeber für die Ausführung übergebenen Unterlagen sind für den Auftragnehmer massgebend. Jedoch hat er sie, soweit es zur ordnungsgemässen Vertragserfüllung gehört, auf etwaige Unstimmigkeiten zu überprüfen und den Auftraggeber auf entdeckte oder vermutete Mängel hinzuweisen.</p>		gez. Hoffmann	
		Gezeichnet:	
		Karstens	
		 Maßstab: 1:100	
Geändert:		Datum Bearbeiter	
Index	Inhalt		


 Amt für
 Grünflächen und
 Umweltschutz
**Spielplatz
 Engelschanze**
 Sanierung 2015