


LEGENDE:

97 SC Münster 08

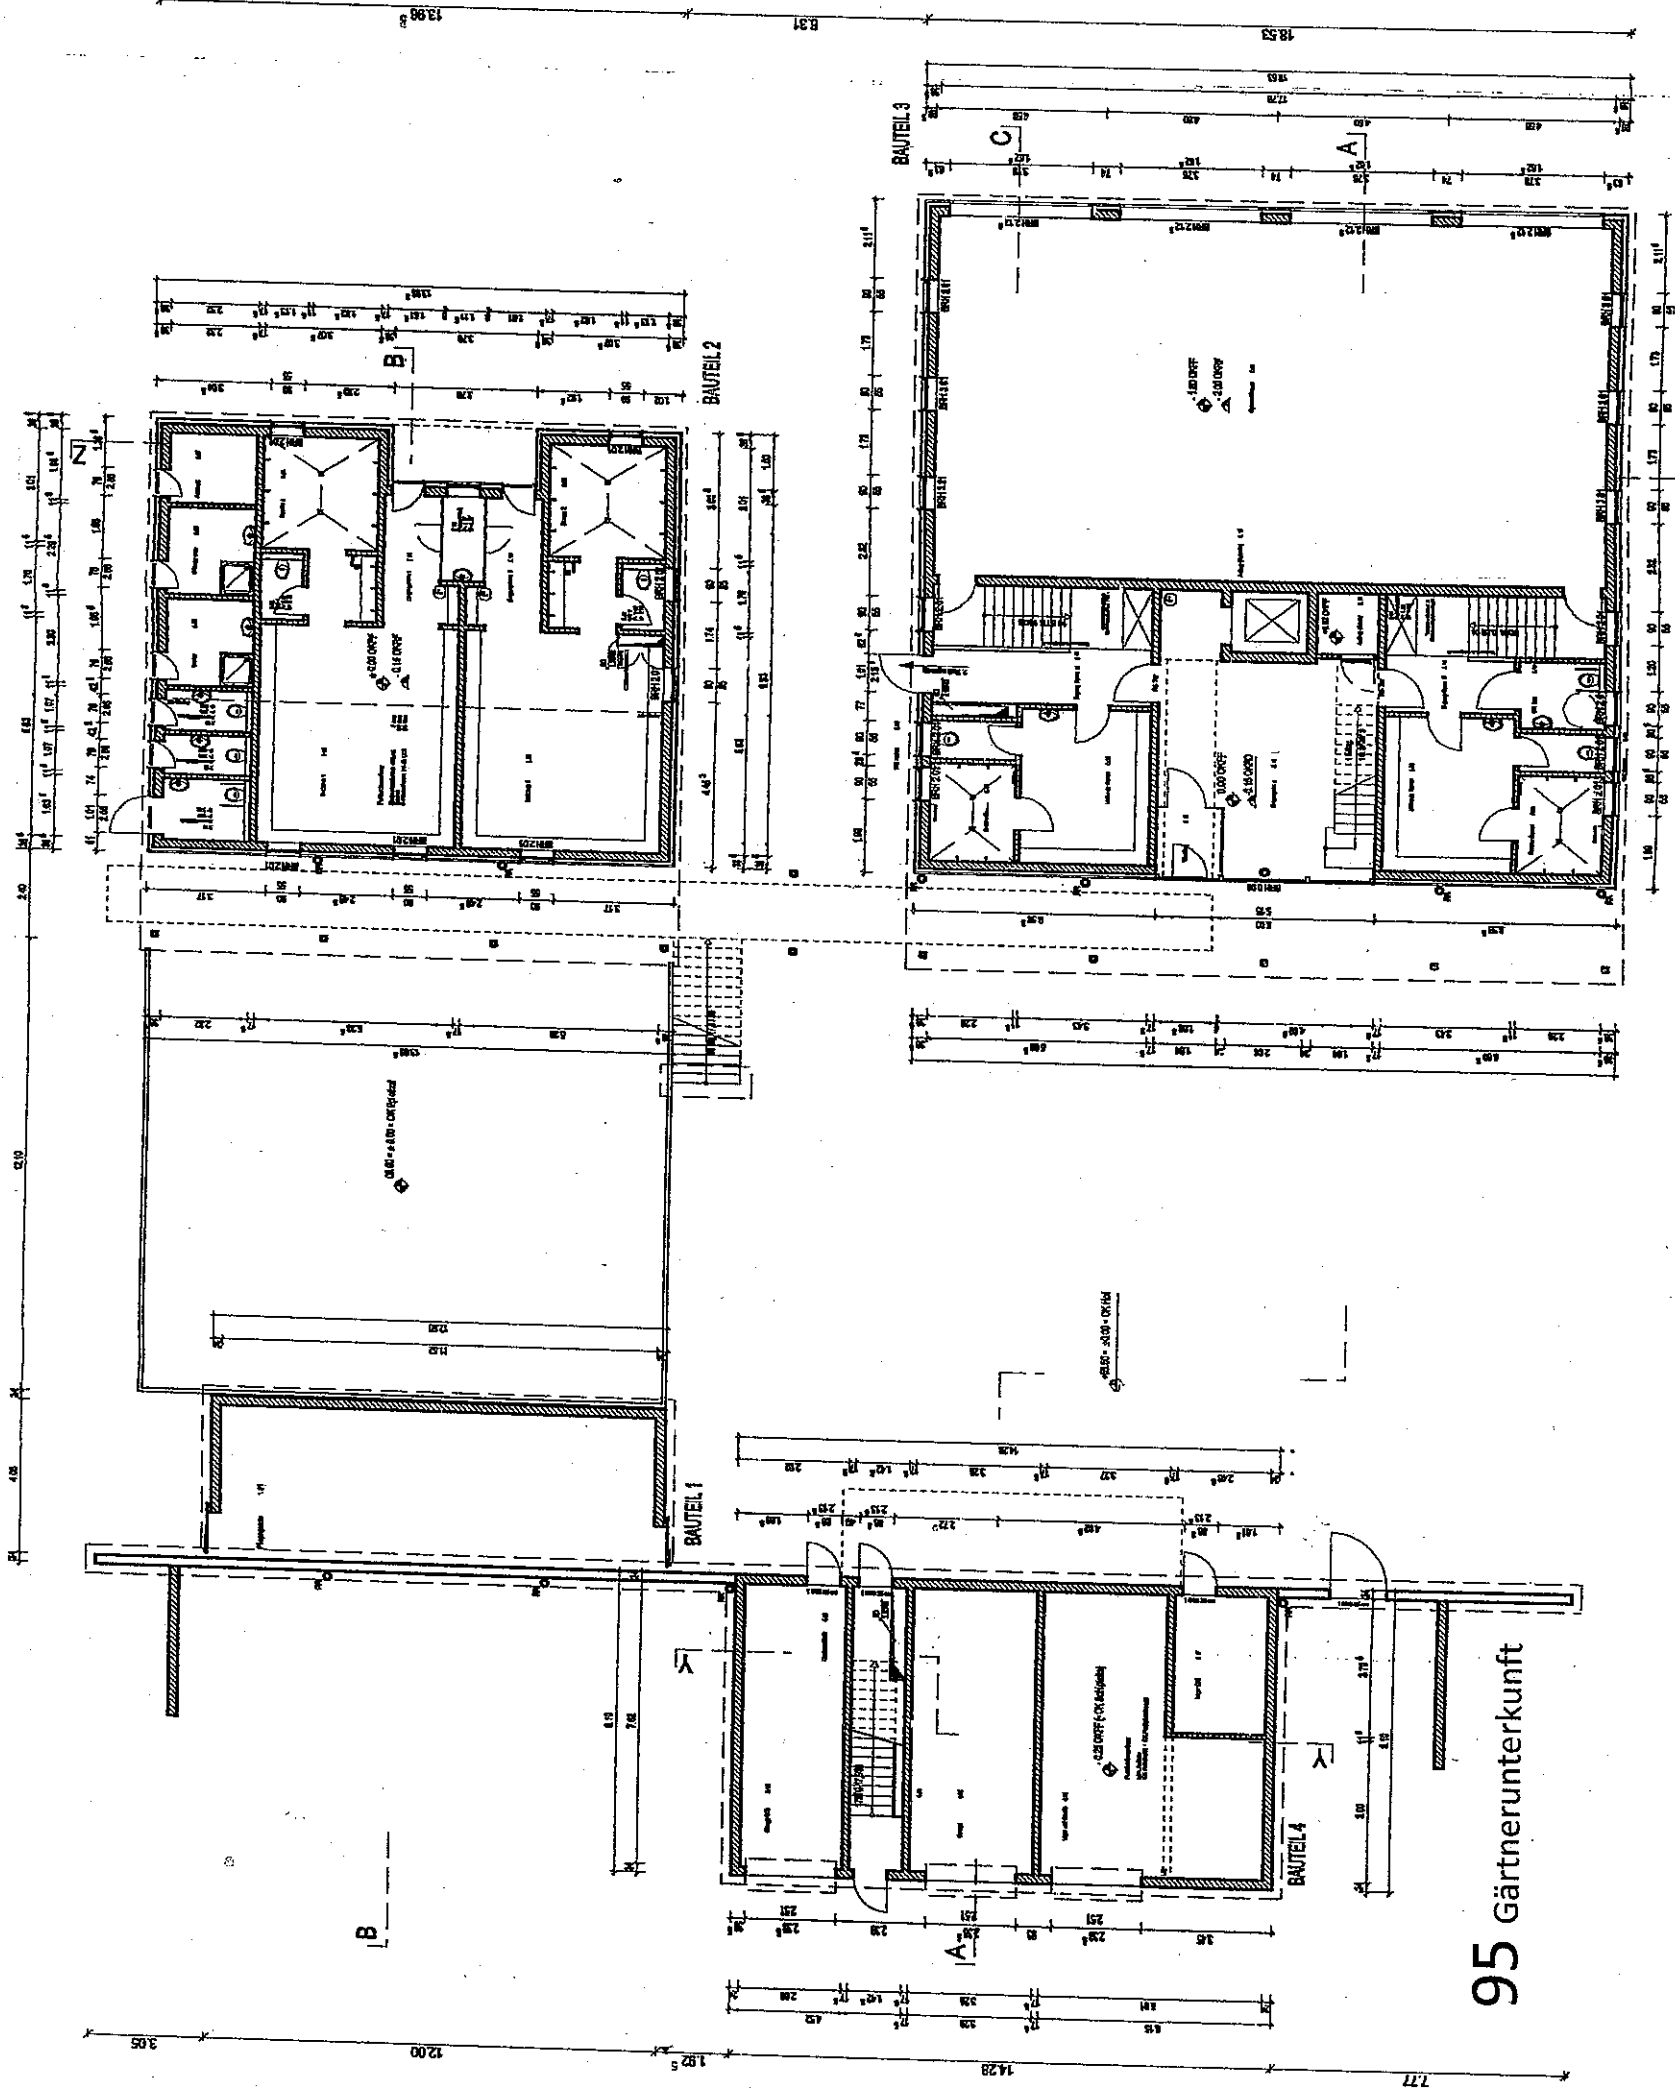

95 Gärtnerunterkunft

93 Stadtsportbund

Datum Name Art der Änderung:

Aktueller Ausdruck:

EXTERNER-PLANUNGSBÜRO
 DIPLO. ING. FREIER ARCHITEKT BDA
 REINHARD MARTIN
 ZUMHORNSTR. 15
 48147 MÜNSTER
 TEL. 0251-20735 / FAX 0251-20746
 REINHARD-MARTIN@MÜNSTER.DE

Stundenummer: 1074
 BESTAND

Bs/0	ERDGESCHOSS	STADT MÜNSTER
AMT FÜR IMMOBILIENMANAGEMENT Heuteutisches Gebäudemanagement		
SPORTANLAGE MÜNSTER-OST MAURITZ-LINDENWEG 93		
48145 MÜNSTER		
ERDGESCHOSS		
Anzahl: 1:100		
Plan-Datum: 04.07.23 mit aktuellem Ausdruck vom: 18.09.2015		
Projektschreiber: P1020/0123_00 Heinebe		
Datei: Planstampf.pro (Stm)		
Zusammen: Architekt und Projektleitung		
Zusammen: Bauei im Bestand		
Projektleiter: Fachwilleiter/Abteilungsleiter		
Anstalter / Technischer Leiter:		
Nutzer / Nicht:		
Heuteutisches Gebäudemanagement		
Bedarfart:		

