

AUW II

Asylbewerber-Unterkunft
Haus Bayern
Münster


Projekt
Umbau des Hauses Bayern
zur Unterkunft von Asylbewerbern
Flur , Flurstück 143
Warendorferstraße 267
48155 Münster

Bauherr

Stadt Münster
Amt für Immobilienmanagement
Albersloher Weg 33
48127 Münster
Fon 0251 - 4 92 23 00
Fax 0251 - 4 92 77 34

A.K.T.I

Architekten Kryuch Tombrock
Südstraße 16
48153 Münster
Fon 0251 - 520 93 93 0
Fax 0251 - 520 93 93 8
kontakt@a-k-t-i-ms.de

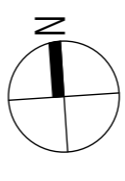

AUW II

Plannr. **3-A-1003 - a**

1. Obergeschoss + Schnitt A-A

Maßstab 1:100 (DIN A 3 = 1:161)

Datum 31.03.2015

Gez TK

Größe 42 x 67 cm

± 0,00 = OKFF

Freigabe **Entwurf 01**


Architekt

Bauherr


Ind Dat Gez Änderungen

Die Ausführung hat nach der VOB Teil C und den anerkannten Regeln der Technik zu erfolgen. Alle Maße sind am Bau örtlich und eigenverantwortlich zu prüfen. Unstimmigkeiten sind unverzüglich mit dem Architekten bzw. der Bauleitung auszusprechen. Grundlagen für die Ausführung sind die Ausschreibung sowie Brandschutzkonzept, Bodenplanlagen, Wärmeschutz- und Brandschutznachweis. Abweichungen von der o.g. Planung müssen vom Auftraggeber vor der Ausführung schriftlich genehmigt werden.

Legende:
Rot = Neu
Gelb = Abbruch
● Rauchmelder (RM)
● T 30 RS + FA Brandschutztür mit Festeinlage
● F Feuerlöscher

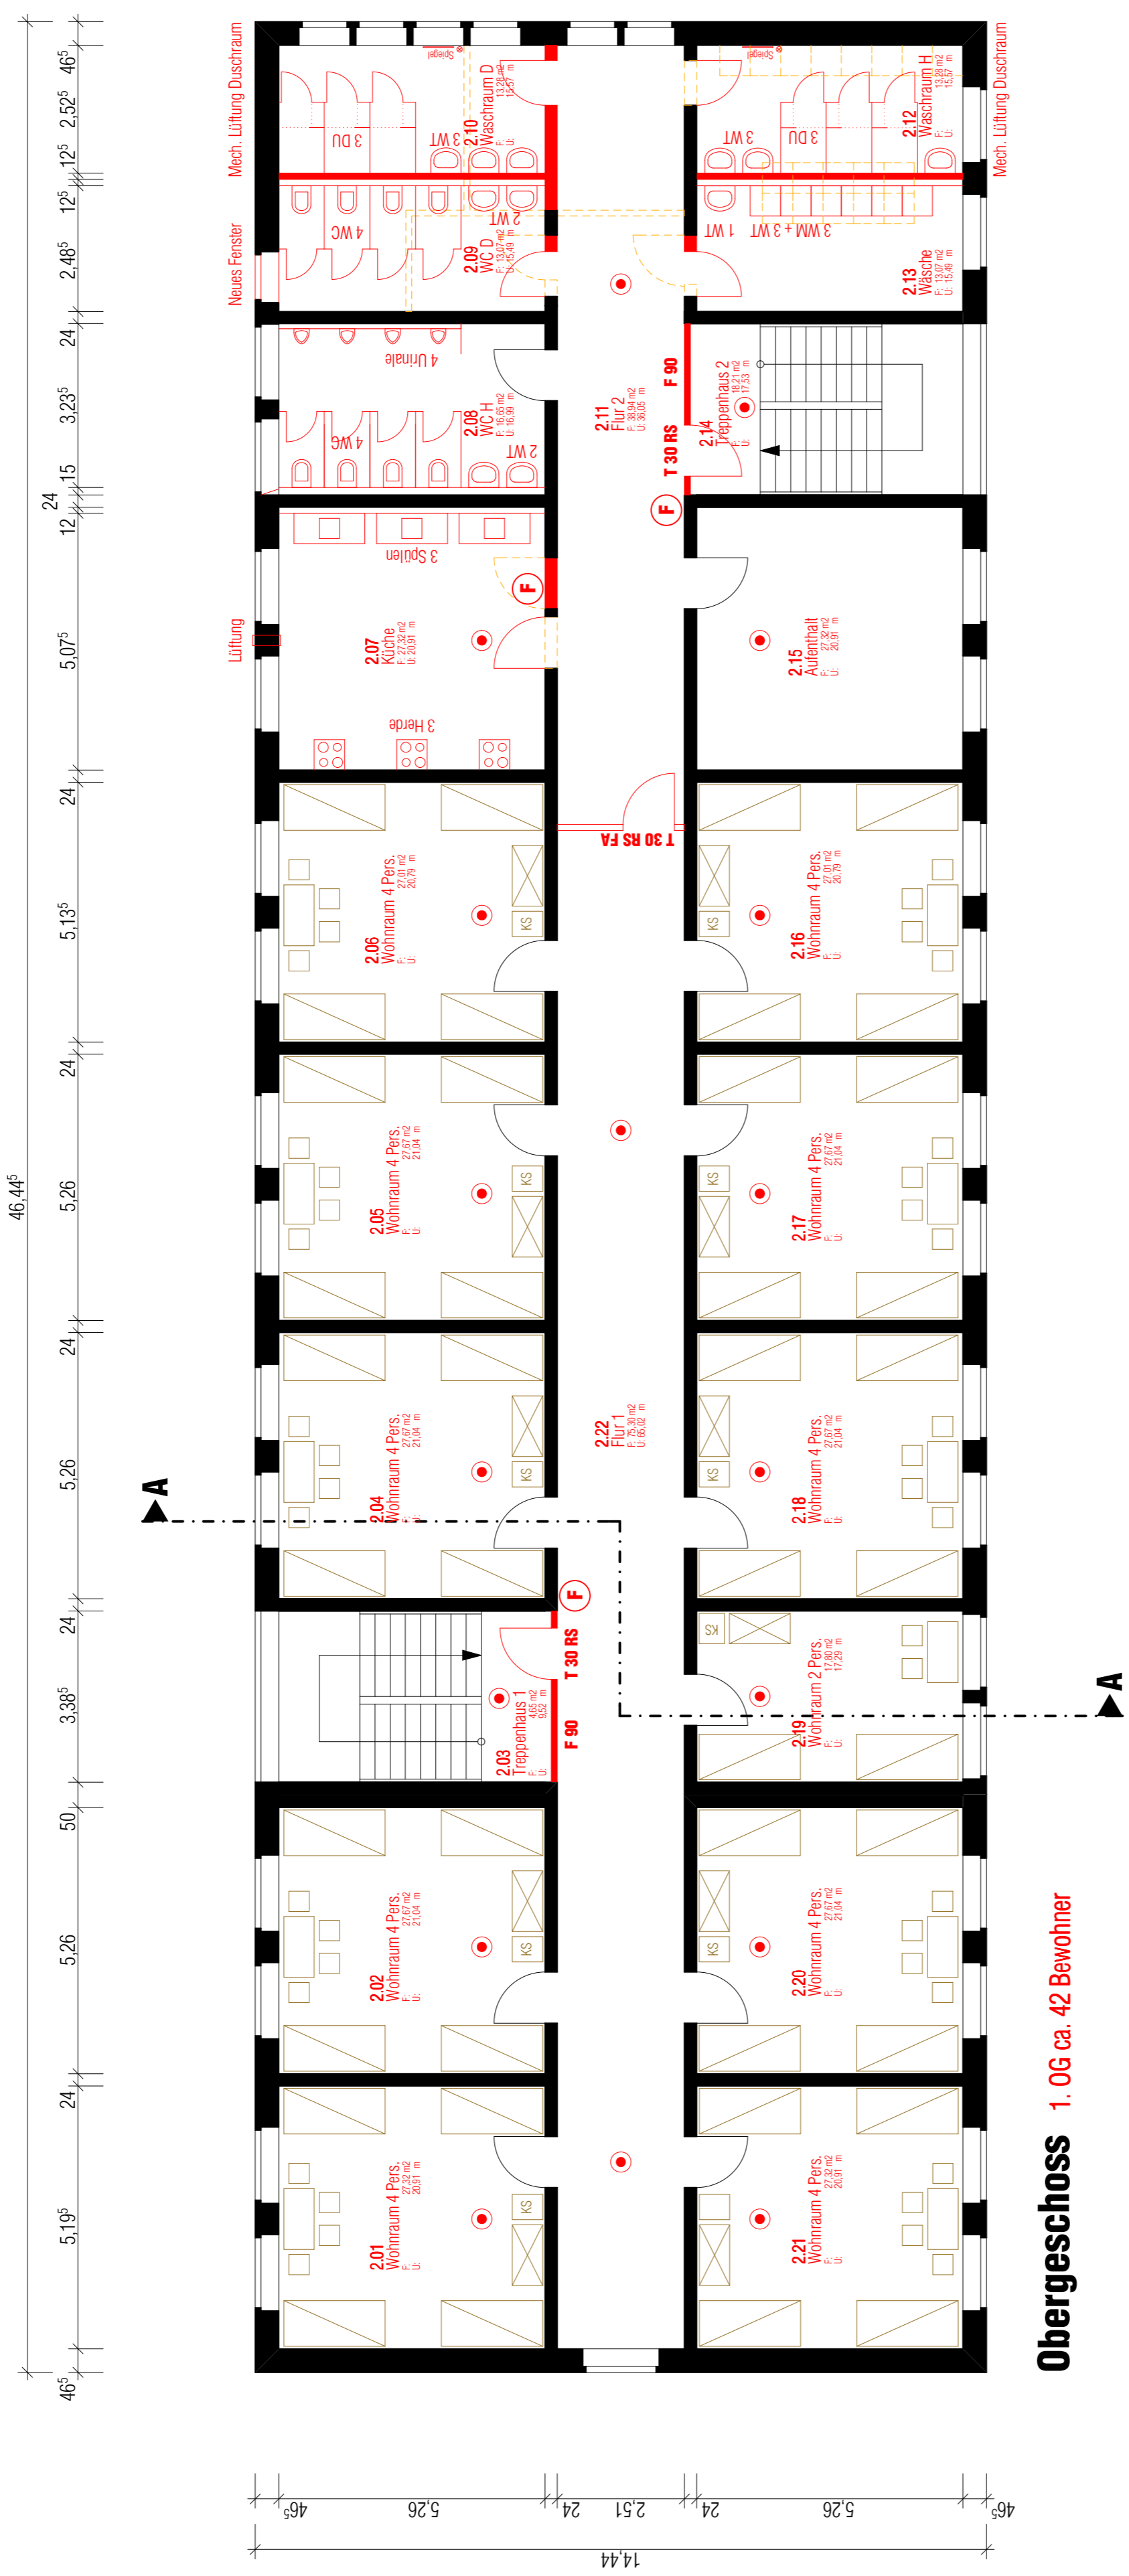

Obergeschoss 1. OG ca. 42 Bewohner

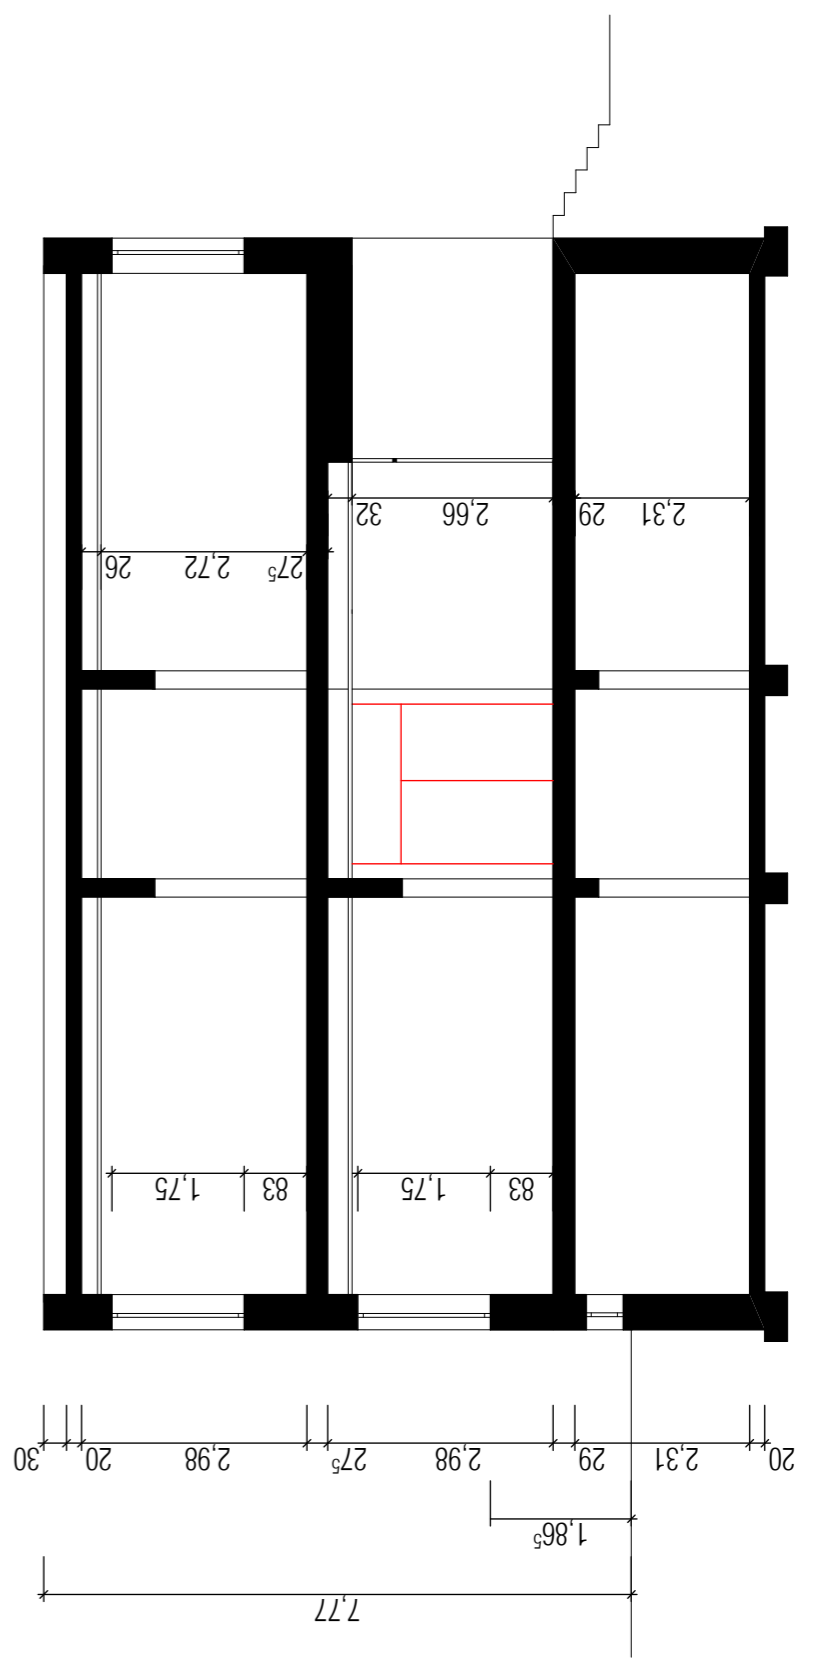

Schnitt A-A