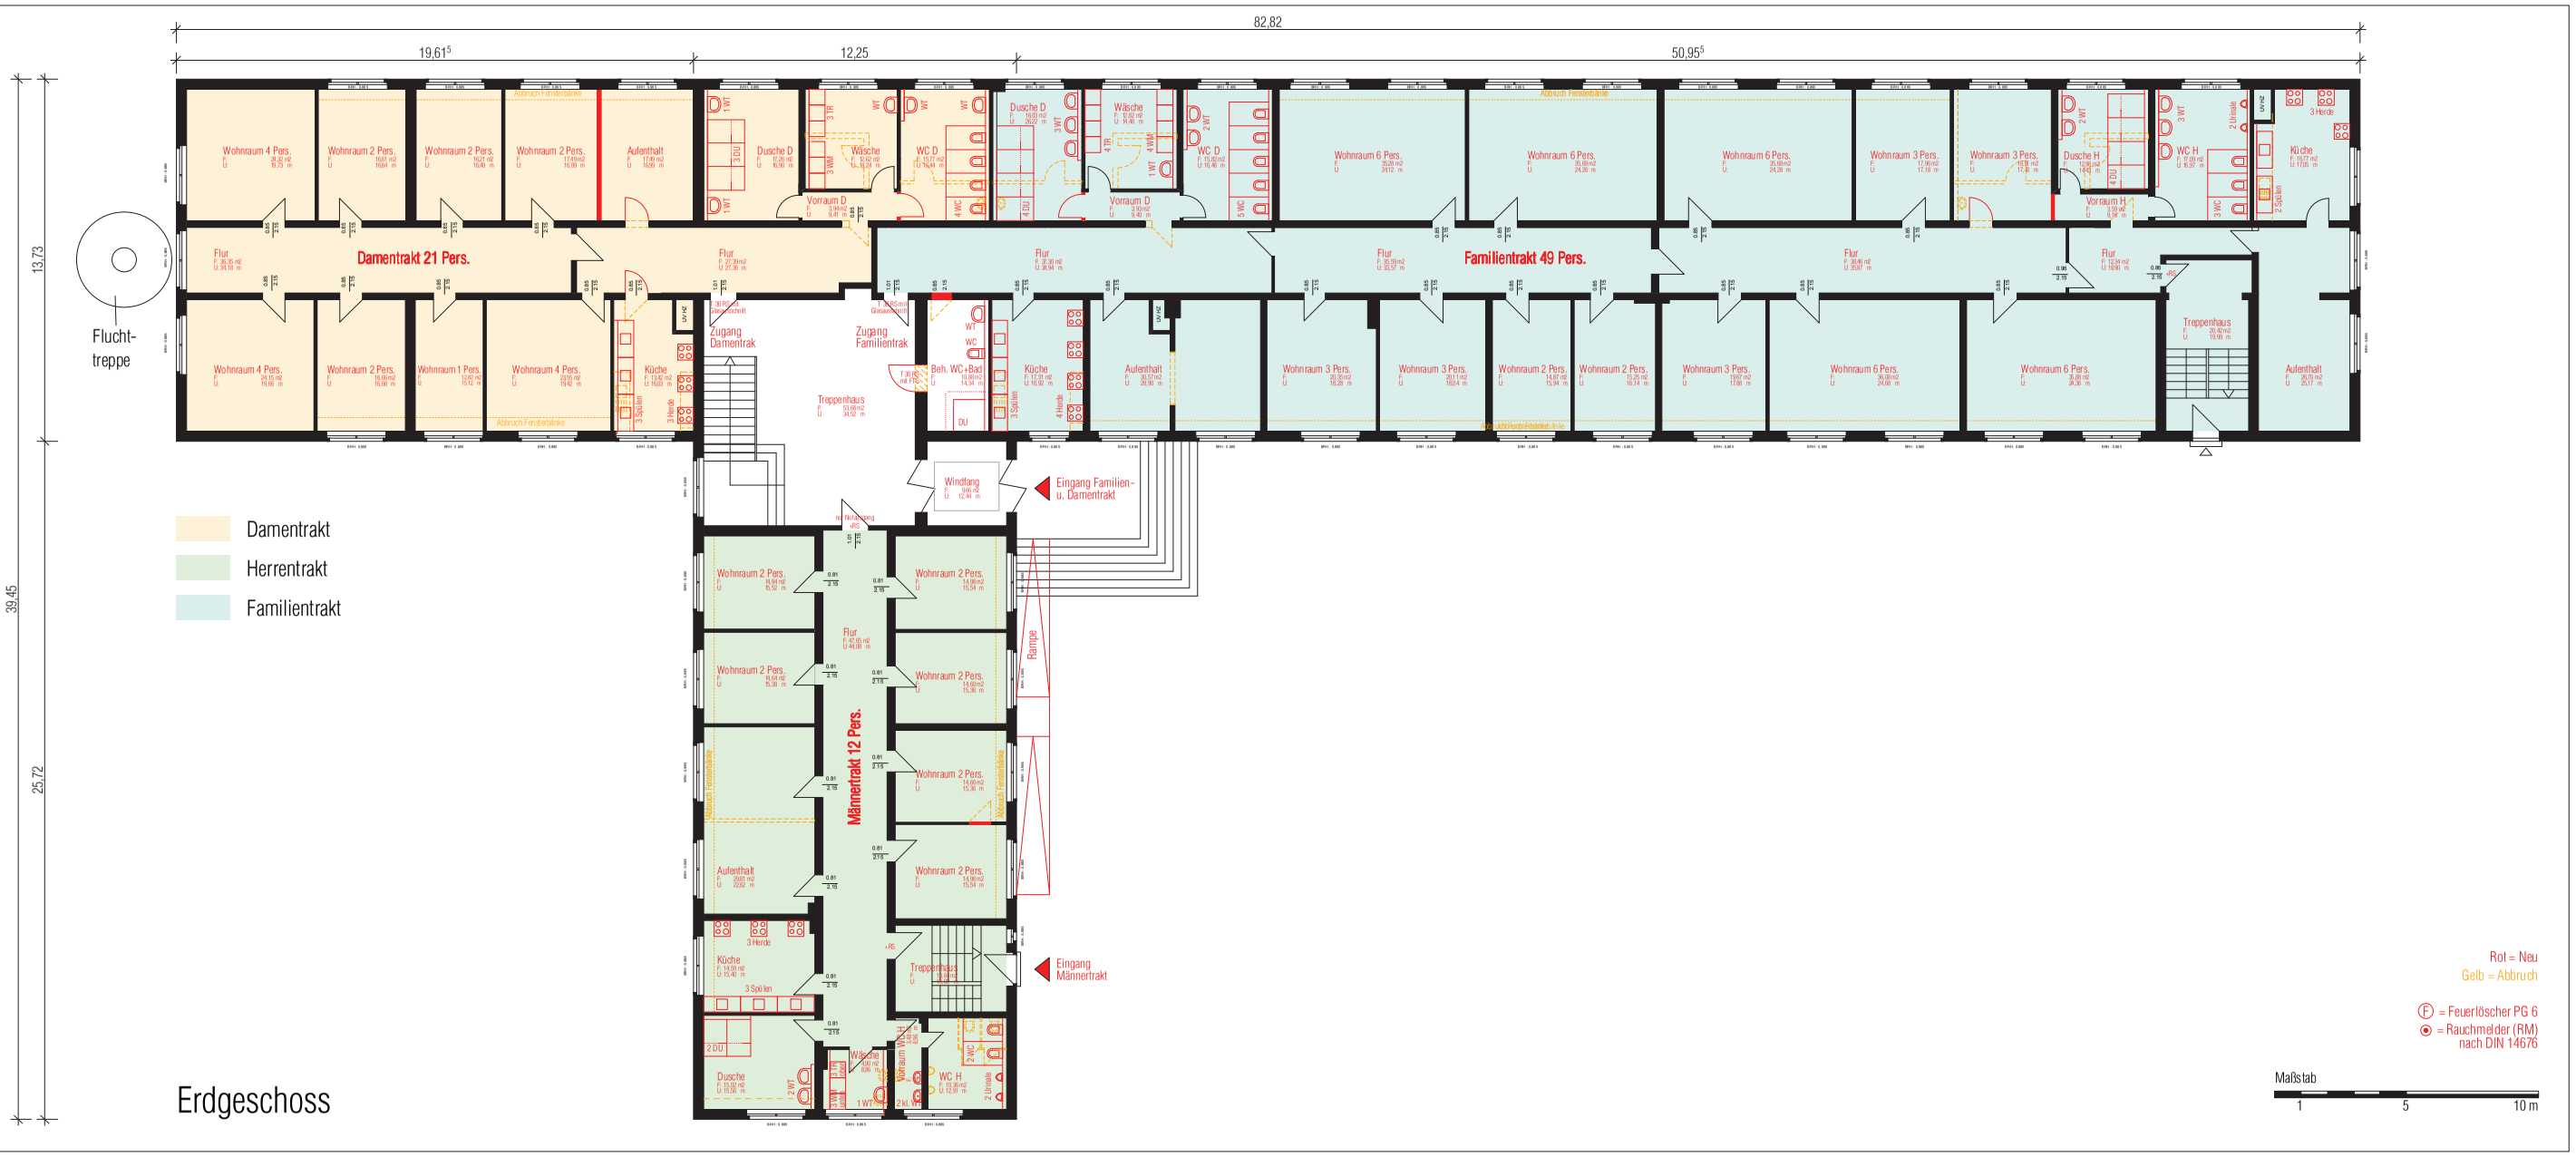

Erdgeschoss

AUO II

Asylbewerberunterkunft
Oxford Kaserne Block 12
Münster

Projekt Umbau des Block 12 der Oxford Kaserne zur Asylbewerberunterkunft
Flur 41, Flurstück 21
Roxelerstraße 340
48155 Münster

Bauherr Stadt Münster
Amt für Immobilienmanagement
Albersloher Weg 33
48127 Münster
Fon 0251 - 4 92 23 00
Fax 0251 - 4 92 77 34

A.K.T Architekten Krych Tombrock

Südstraße 16
48153 Münster
Fon 0251 - 520 93 93 0
Fax 0251 - 520 93 93 8
kontakt@a-k-t-ms.de

AUO II

Plannr. **2-A-1001 - a**

Erdgeschoss

Maßstab	1:100 (DIN A 3 = 1:260)
Datum	06.03.2015
Gez	as + TK
Größe	1,06 x 0,42 m
± 0,00	= OKFF
Freigabe	**Vorabzug**
Architekt	**VORENTWURF 03**
Bauherr	

Ind	Dat	Gez	Änderungen

Rot = Neu
Gelb = Abbruch

Ⓕ = Feuerlöscher PG 6
⦿ = Rauchmelder (RM) nach DIN 14676

Maßstab 1 5 10 m

Die Ausführung hat nach der VOB Teil C und den anerkannten Regeln der Technik zu erfolgen. Alle Maße sind am Bau örtlich und eigenverantwortlich zu prüfen. Unstimmigkeiten sind unverzüglich mit dem Architekten bzw. der Bauleitung abzustimmen. Grundlagen für die Ausführung sind die Ausführungs- und Detailplanung der Architekten und die Statik- und Hausplanung sowie Brandschutzkonzept, Bodengutachten, Wärmeschutz- und Schallschutznachweis. Abweichungen von den o.g. Planung müssen vom Auftraggeber vor der Ausführung schriftlich genehmigt werden.

Anlage 2

Rot = Neu
Gelb = Abbruch

Ⓕ = Feuerlöscher PG 6
⊙ = Rauchmelder (RM) nach DIN 14676

Maßstab
1 5 10 m

AUO II

Asylbewerberunterkunft
Oxford Kaserne Block 12
Münster

Projekt Umbau des Block 12 der Oxford Kaserne zur Asylbewerberunterkunft
Flur 41, Flurstück 21
Roxelerstraße 340
48155 Münster

Bauherr Stadt Münster
Amt für Immobilienmanagement
Albersloher Weg 33
48127 Münster
Fon 0251 - 4 92 23 00
Fax 0251 - 4 92 77 34

A.K.T
Architekten Krych Tombrock

Südstraße 16
48153 Münster
Fon 0251 - 520 93 93 0
Fax 0251 - 520 93 93 8
kontakt@a-k-t-ms.de

N

AUO II

Plannr. **2-A-1002 - a**

1. Obergeschoss

Maßstab	1:100 (DIN A 3 = 1:260)
Datum	06.03.2015
Gez	as + TK
Größe	1,06 x 0,42 m
± 0,00	= OKFF
Freigabe	**Vorabzug**
Architekt	**VORENTWURF 03**
Bauherr	

Ind	Dat	Gez	Änderungen

Die Ausführung hat nach der VOB Teil C und den anerkannten Regeln der Technik zu erfolgen. Alle Maße sind am Bau örtlich und eigenverantwortlich zu prüfen. Unstimmigkeiten sind unverzüglich mit dem Architekten bzw. der Bauleitung abzustimmen. Grundlagen für die Ausführung sind die Ausführungs- und Detailplanung der Architekten und die Statik- und Hausplanung sowie Brandschutzkonzept, Bodengutachten, Wärmeschutz- und Schallschutznachweis. Abweichungen von den o.g. Planung müssen vom Auftraggeber vor der Ausführung schriftlich genehmigt werden.