


R 3412 775  
H 5755 508

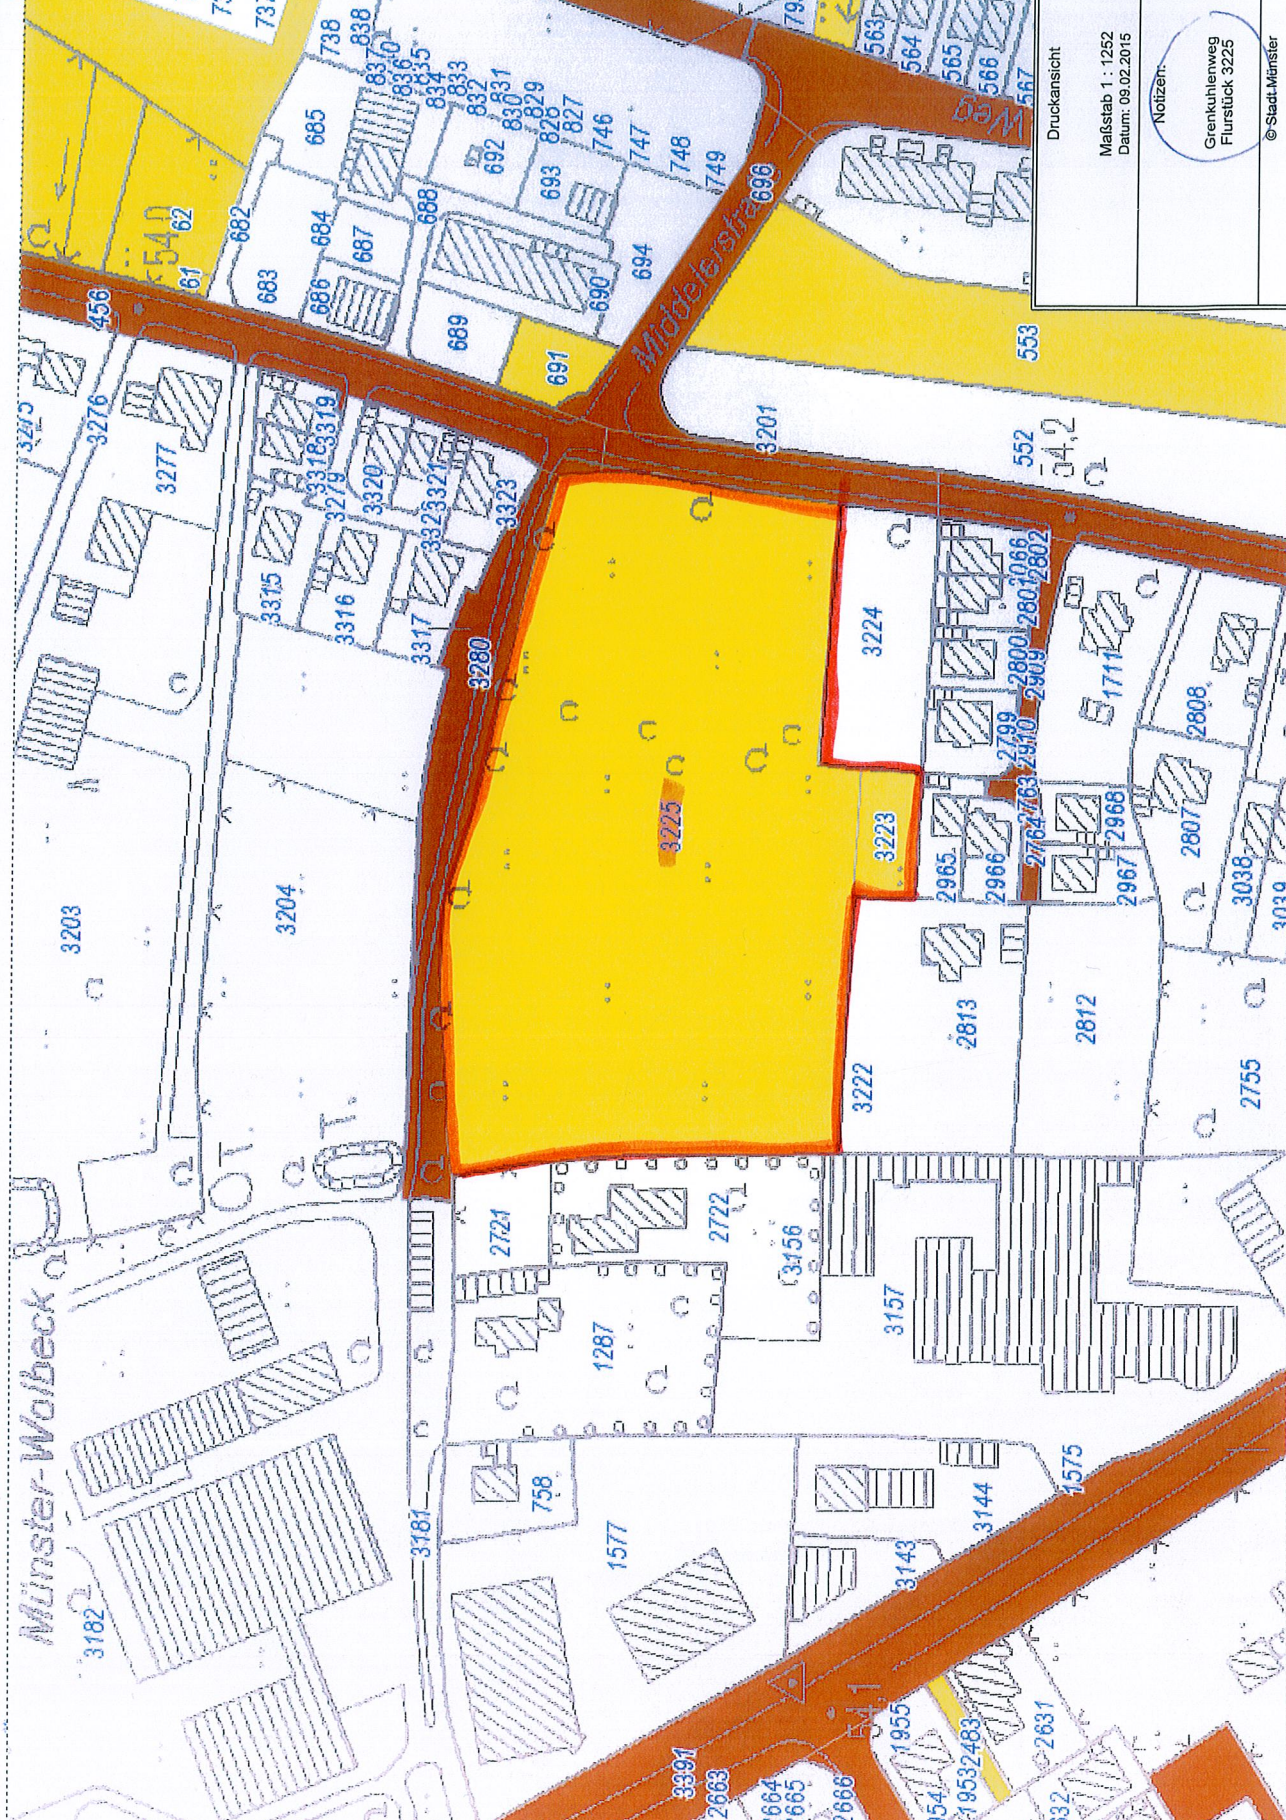

Druckansicht  
Maßstab 1 : 1252  
Datum: 09.02.2015  
Notizen:  
Grenkühlenweg  
Flurstück 3225  
© Stadt Münster

Münster-Wolbeck

Middelersstr.

R 3412 307  
H 5755 190