Anlage 3

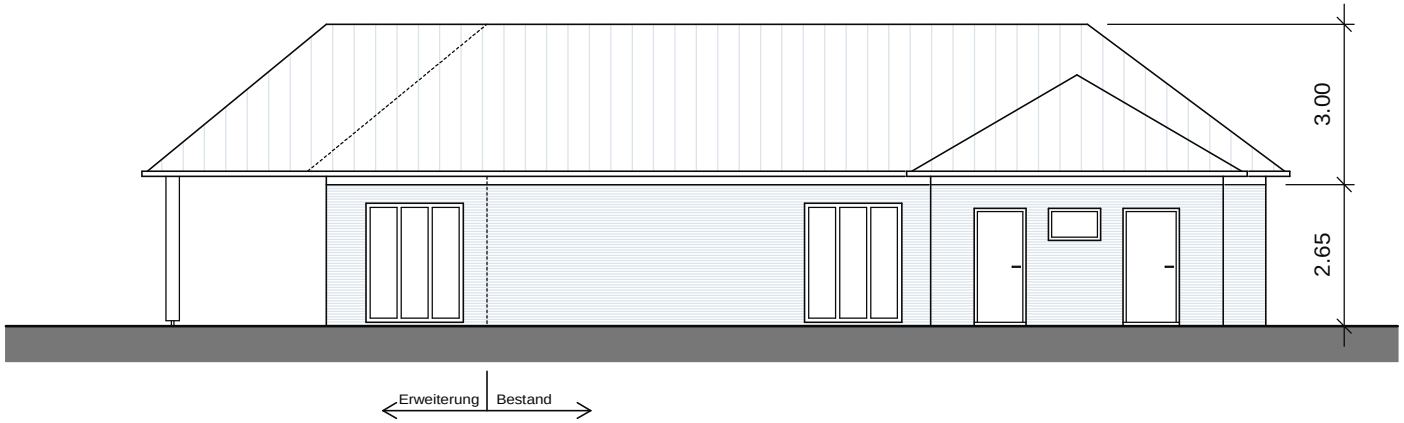

Süd - Ansicht

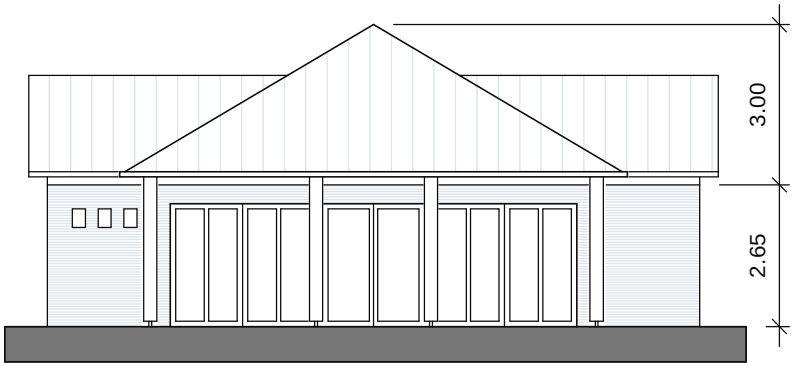

West - Ansicht

LEGENDE:

Datum Nr	Name	Art der Änderung:

Aktueller Ausdruck: 23.04.2015

Standortnummer: 240

BAUANTRAG

B/1 Ansichten

STADT MÜNSTER

AMT FÜR IMMOBILIENMANAGEMENT
Hochbautechnisches Gebäudemanagement

Maßstab 1 : 100
Plan-Datum 23.04.2015
Änderungsnummer:
mit aktuellem Ausdruck vom: 23.04.2015

Projektverzeichniss: 240 - Friedhof Wolbeck-Gesamtbestand-Standort

Datei: 0240_Standort.pro /0240) PLAN/ Ansichten

Zeichner/in	Architektur und Projektsteuerung
Zeichner/in Hageney	Bauen im Bestand Baumgartner
Projektleiter Baumgartner	Fachstellenleiter/Abteilungsleiter Schniedenhann/Münken
Amtsleiter / Technischer Leiter Niensaber / Michel	
Haustechnisches Gebäudemanagement	
Bedarfsamt	

Erweiterung
Aussegnungshalle
Friedhof Wolbeck
Eschstr. 23
48167 Münster

DIN A3 > DIN A4