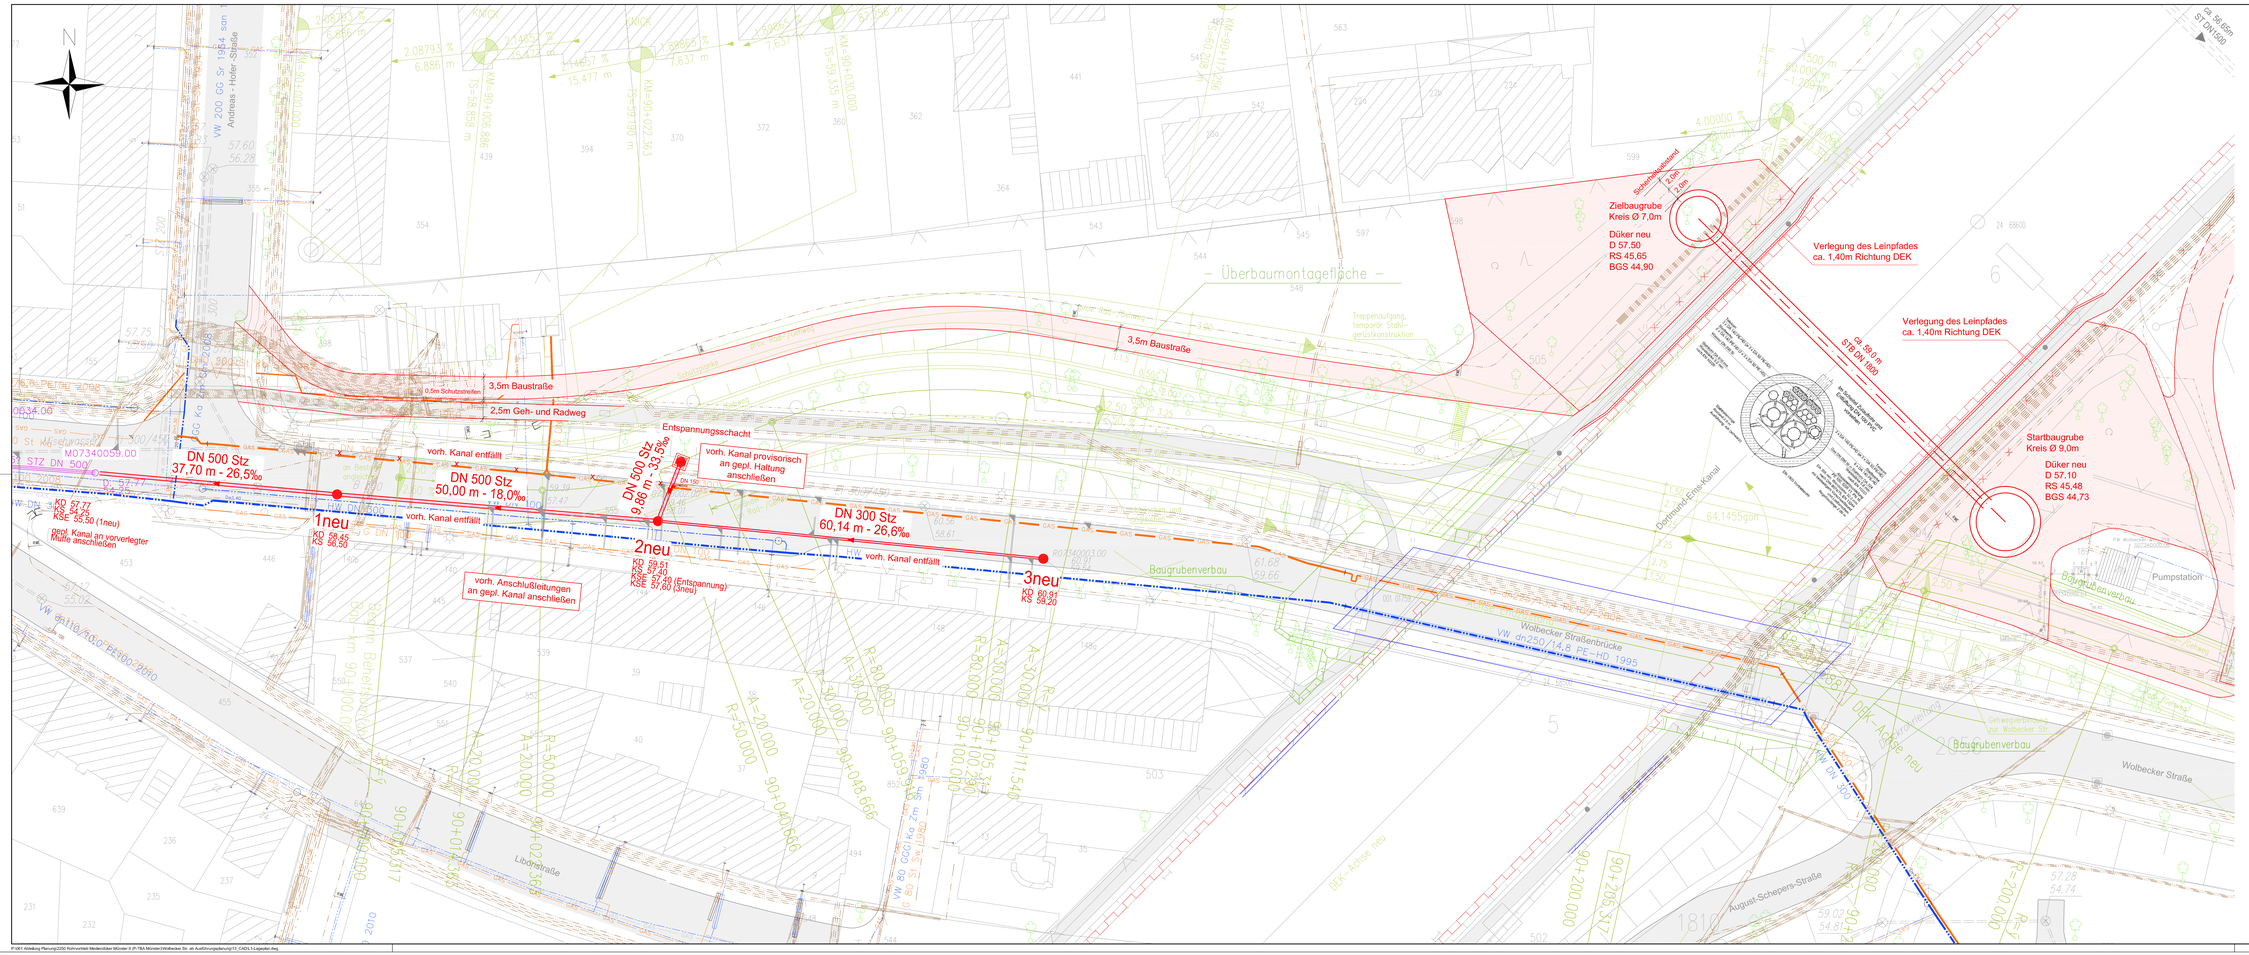

LEGENDE

gepl. Mediendüker u. gepl. SW-Kanal	Versorgungsleitungen
Bauvorrichtungsfläche / Baustraße	Wasser
gepl. Leinpfad	Gas
Straße / Leinpfad	Strom
vorh. Spundwand	Lichtwellenleiter
	Post
	stillgelegt

Für die Vollständigkeit und genaue Lage der Versorgungsleitung keine Gewähr. Die Versorgungsleitungen sind nur nachrichtlich eingetragen. Der aktuelle Leitungsbestand ist vom AN vor Baubeginn beim jeweiligen Leitungsträger zu erheben.

Nr.	Art der Änderung	Datum	Name
2			
1	Baustraße, Radweg und Kanal überarbeitet	15.04.2015	BB

KOCKS INGENIEURE

S & P Consult GmbH
Konrad-Zuse-Str. 6
44801 Bochum

	Datum	Name
bearbeitet	30.03.2015	Borchardt
gezeichnet	30.03.2015	Fehrke
geprüft		

Projekt Nr.: 2250
Plan Nr.:
Blatt Nr.: 2250-5-L1
Str. Schlüssel:
Anlage Nr.: 1

STADT MÜNSTER
Tiefbauamt
Planung

Lageplan

Maßstab
Lageplan 1 : 250
Längen 1 : / Höhen 1 :

	Datum	Name
bearbeitet		
gezeichnet		
geprüft		

genehmigt:
Münster, den

i. A.

Tiefbauamt

Neubau

Mediendüker

Wolbecker Straße

Stadtteil Herz-Jesu / Mauritz-Ost
Bezirk Mitte / Ost

P:\061 Abteilung Planung\2250 Rohrvortrieb Mediendüker Münster II (PrTBA Münster)\Wolbecker Str. str. Ausführungsplanung\13_ZADL1-Lageplan.dwg

2015-04-16