


Bestandsplan ohne Maßstab

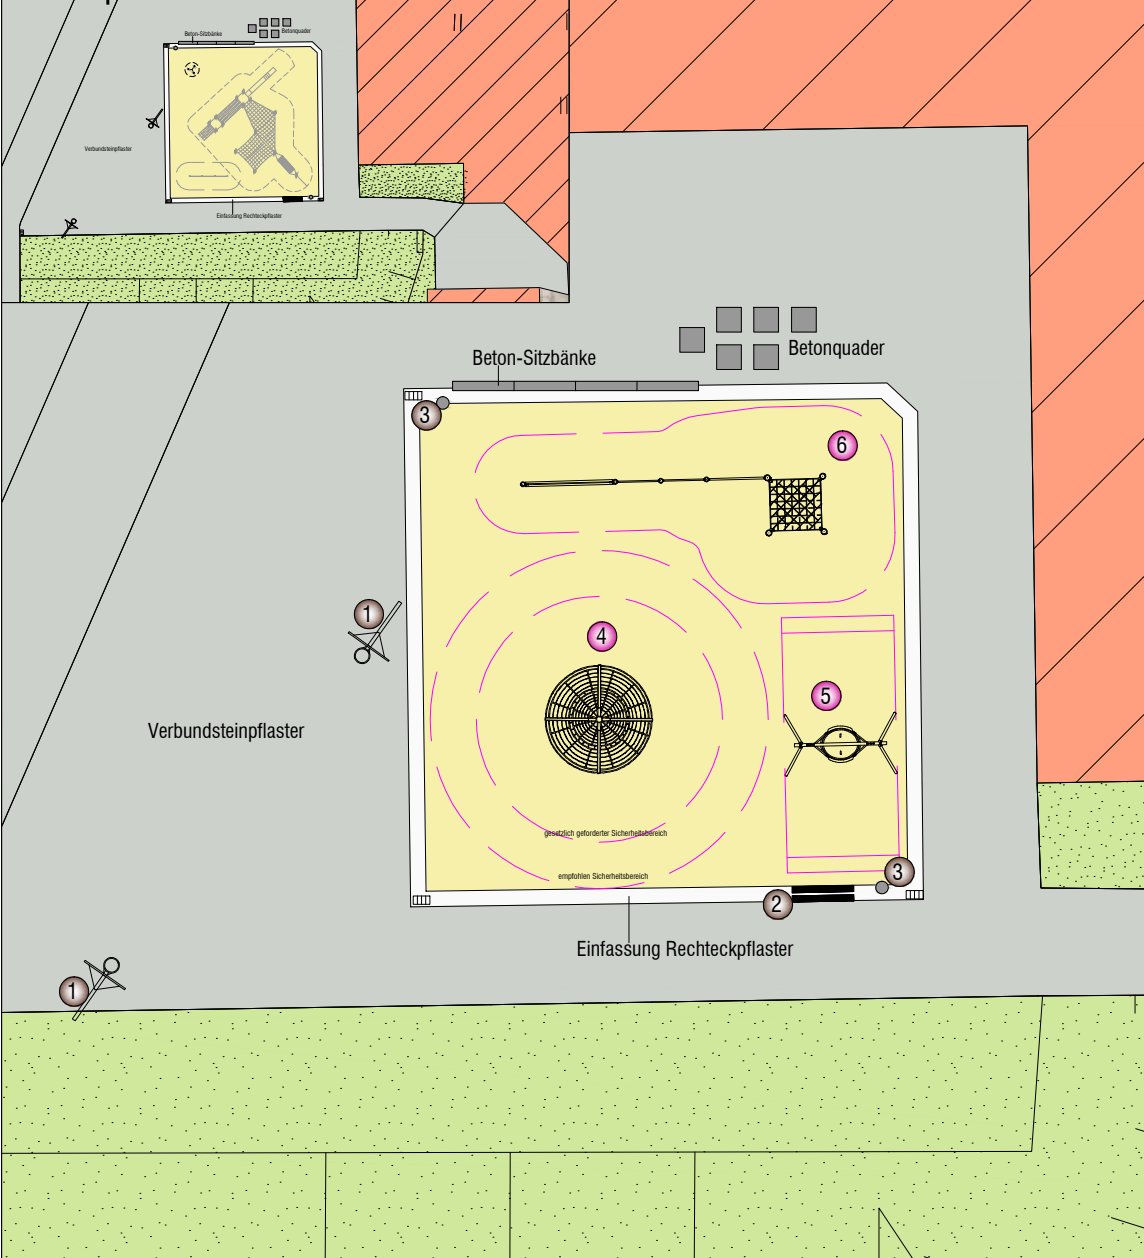

STADT MÜNSTER



Legende

Bestand


- 1 Streetballstander
- 2 Bank
- 3 Abfalleimer

Neu 2015

- 4 Raumkapsel
Haily Gally 9130110000
- 5 Nestschaukel
FHS 9015853000
- 6 Kletteranlage
gespiegelt, FHS 9069999900




4 Raumkapsel

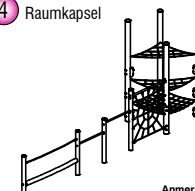

6 Kletteranlage

Anmerkung (§ 3 VOB/B)
Die vom Auftraggeber für die Ausführung übergebenen Unterlagen sind für den Auftragnehmer massgebend. Jedoch hat er sie, soweit es zur ordnungsgemässen Vertrags Erfüllung gehört, auf etwaige Unstimmigkeiten zu überprüfen und den Auftraggeber auf entsetzte oder vermutete Mängel hinzuweisen.

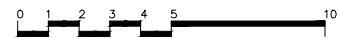

Projektnummer: SP Nr. 25709
Plan Nr.: K 238/3 Datum: 07.05.2015

Amtsleiter:	Bearbeitet:
gez. Bruns	gez. Hoffmann / Karstens
Abteilungsleiter:	Gezeichnet:
gez. Stoldt	W. Eiert
Fachstellenleiter:	 Maßstab: 1:100
gez. Koolwaay	

Geändert:	Index	Inhalt	Datum	Bearbeiter

STADT MÜNSTER



Spielplatz Schulcampus Roxel

Sanierung 2015