




NORDANSICHT

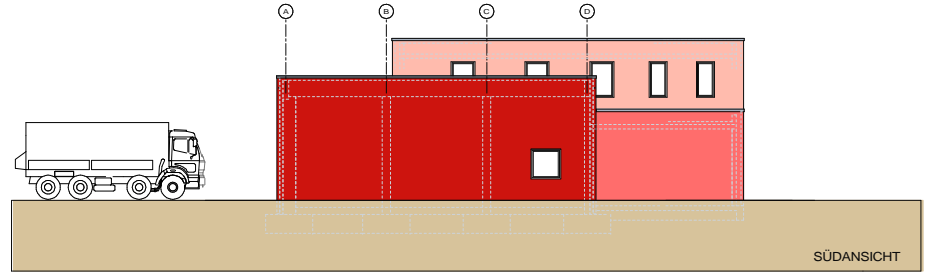


SÜDANSICHT

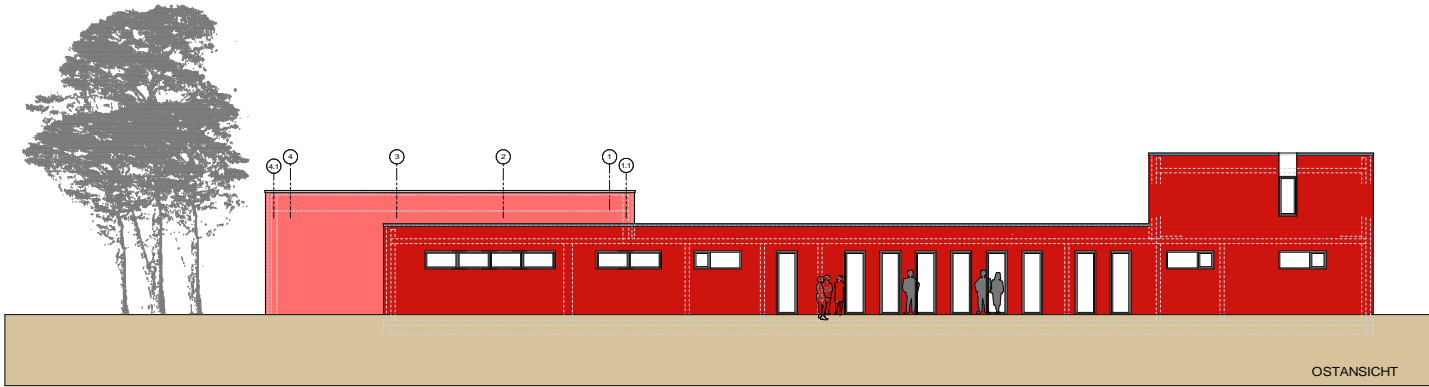


OSTANSICHT

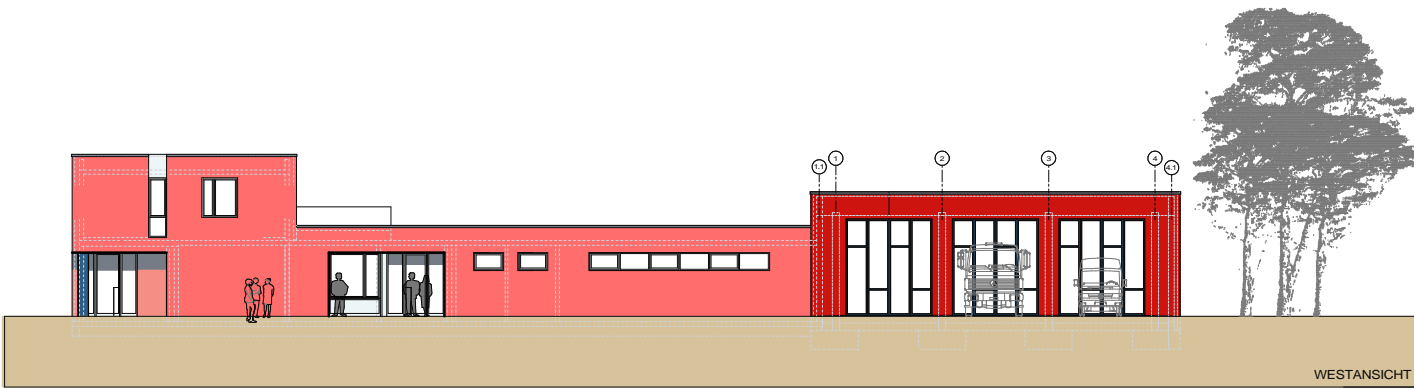

WESTANSICHT

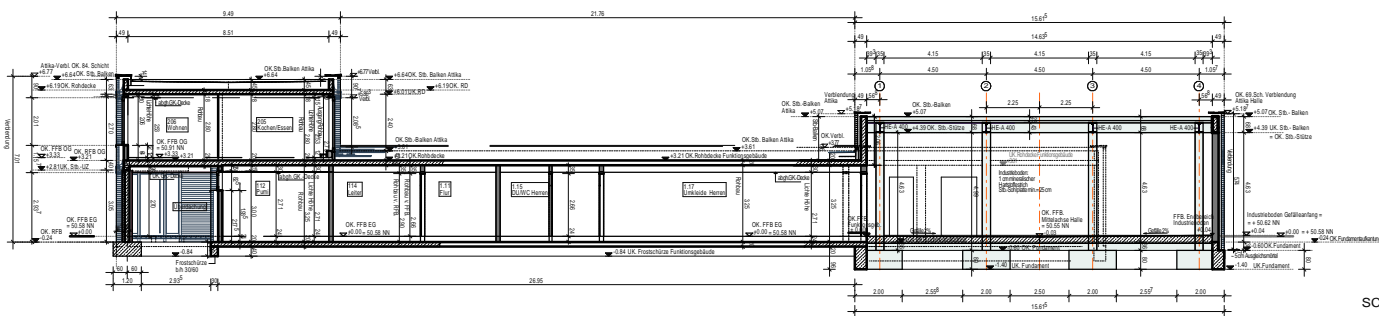

SCHNITT AA

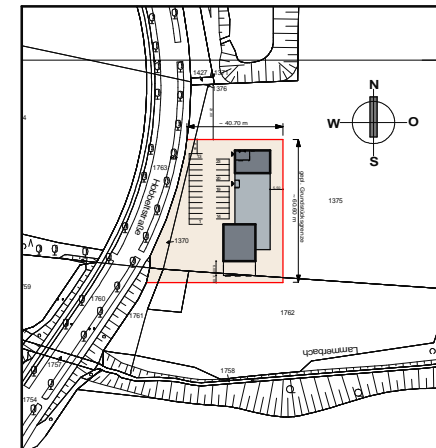

Standnummer: 1403		BAUANTRAG	
B/1		SCHNITT ANSICHTEN	
Mallstab: 1:100		Änderungsnummer: - 2 -	
Plan Datum: 28.11.2014		mit aktuellem Ausdruck vom: 22.06.2015	
Projektverzeichnisse: 1403X3_40_Hortbau, Neubau...			
Datum: 1403_bauh. bauantrag, Juni 15, pro. PLAN/Ansicht-Schnitt A1100			
Zielverein	Architekt und Projektplanung	AMT FÜR IMMOBILIENMANAGEMENT	
Dankow/Pfez	28.01.2015 pro. Koppertberg	Hochbautechnisches Gebäudemanagement	
Diachow/...	Bauen im Bestand	NEUBAU FEUERWEHRGERÄTEHAUS HANDORF	
Projektator	12.02.2015 pro. Schriedenham	BAUANTRAG SCHNITT, ANSICHTEN	
Koppertberg	Facharchitekt / Abklingelster	HOBBELTSTRASSE 48157 MÜNSTER	
Prosektor / Technische Leiter	12.02.2015 pro. V. Meyer		
12.02.2015 pro. Stenaber	12.02.2015 pro. Mohr		
Technisches Gebäudemanagement			
Bedarfsm...			