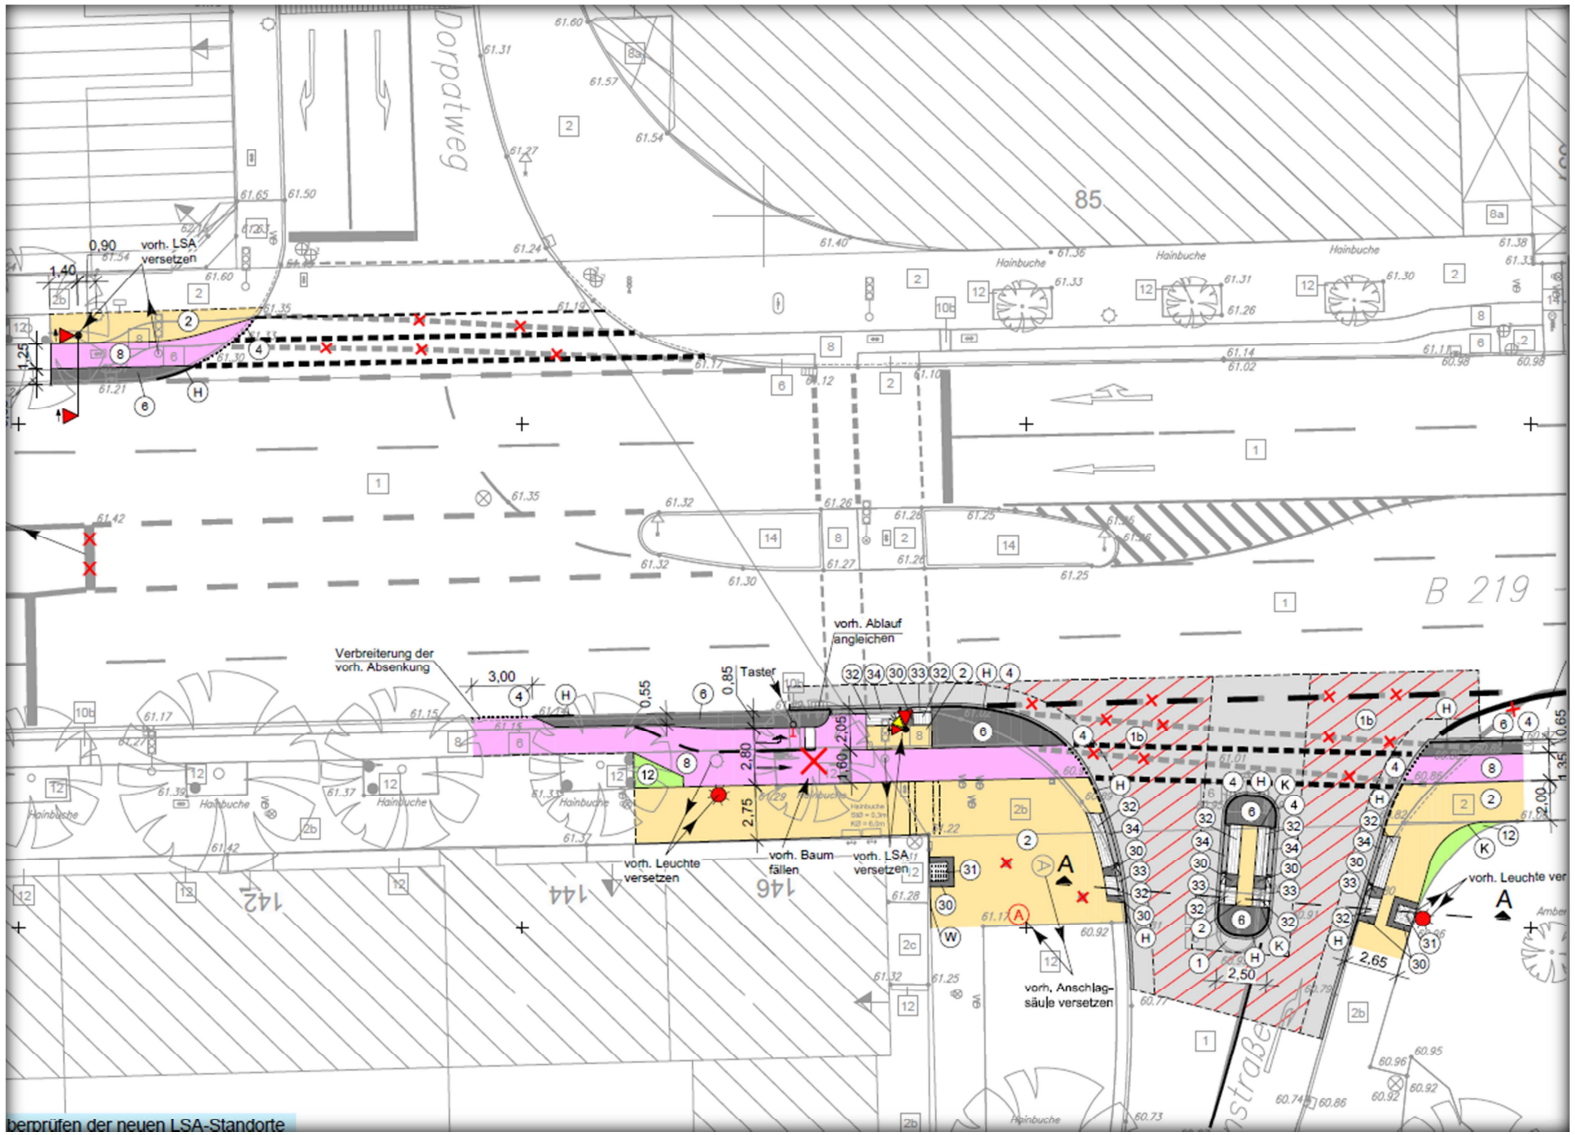

Anlage zur Vorlage V/00564/2015: Grevener Straße – York-Ring bis Kanalstraße: Einmündung Dorpatweg / Jahnstraße