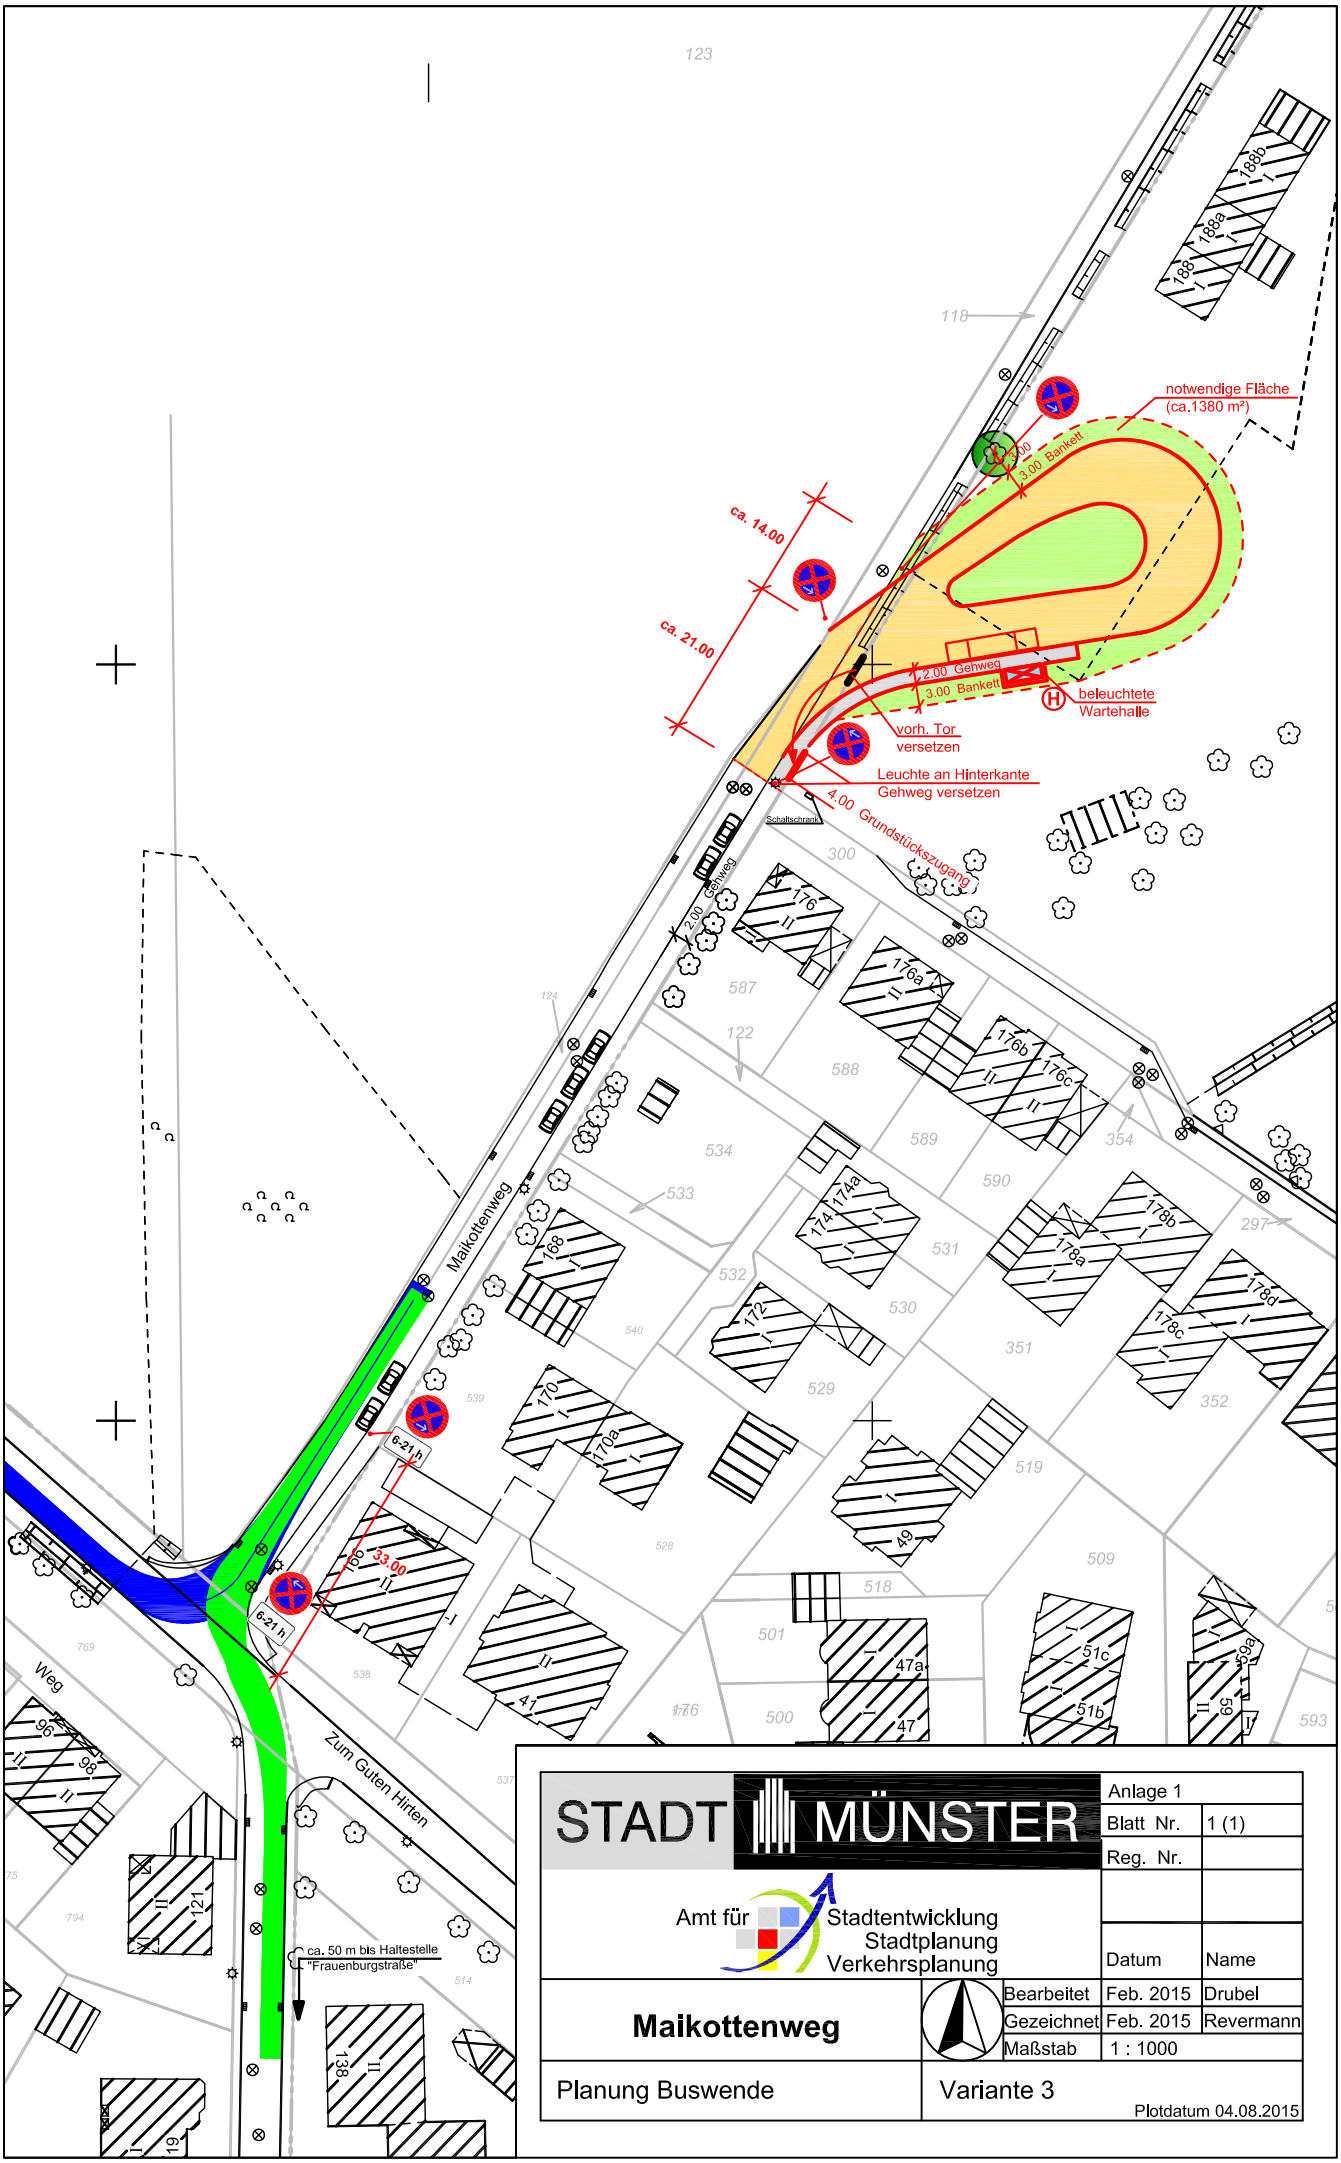
notwendige Fläche
(ca.1380 m²)
2,00 Gehweg
3,00 Bankett
ca. 14,00
ca. 21,00
2,00 Gehweg
3,00 Bankett
beleuchtete
Wartehalle
vorh. Tor
versetzen
Leuchte an Hinterkante
Gehweg versetzen
4,00 Grundstückszugang
Schallschranke
2,00 Gehweg
Maikottenweg
6-21 h
33,00
6-21 h
Zum Guten Hirten
Weg
ca. 50 m bis Haltestelle
"Frauenburgstraße"
STADT MÜNSTER
Amt für Stadtentwicklung
Stadtplanung
Verkehrsplanung
Anlage 1
Blatt Nr. 1 (1)
Reg. Nr.
Datum
Name
Bearbeitet Feb. 2015 Drubel
Gezeichnet Feb. 2015 Revermann
Maßstab 1 : 1000
Maikottenweg
Planung Buswende
Variante 3
Plotdatum 04.08.2015