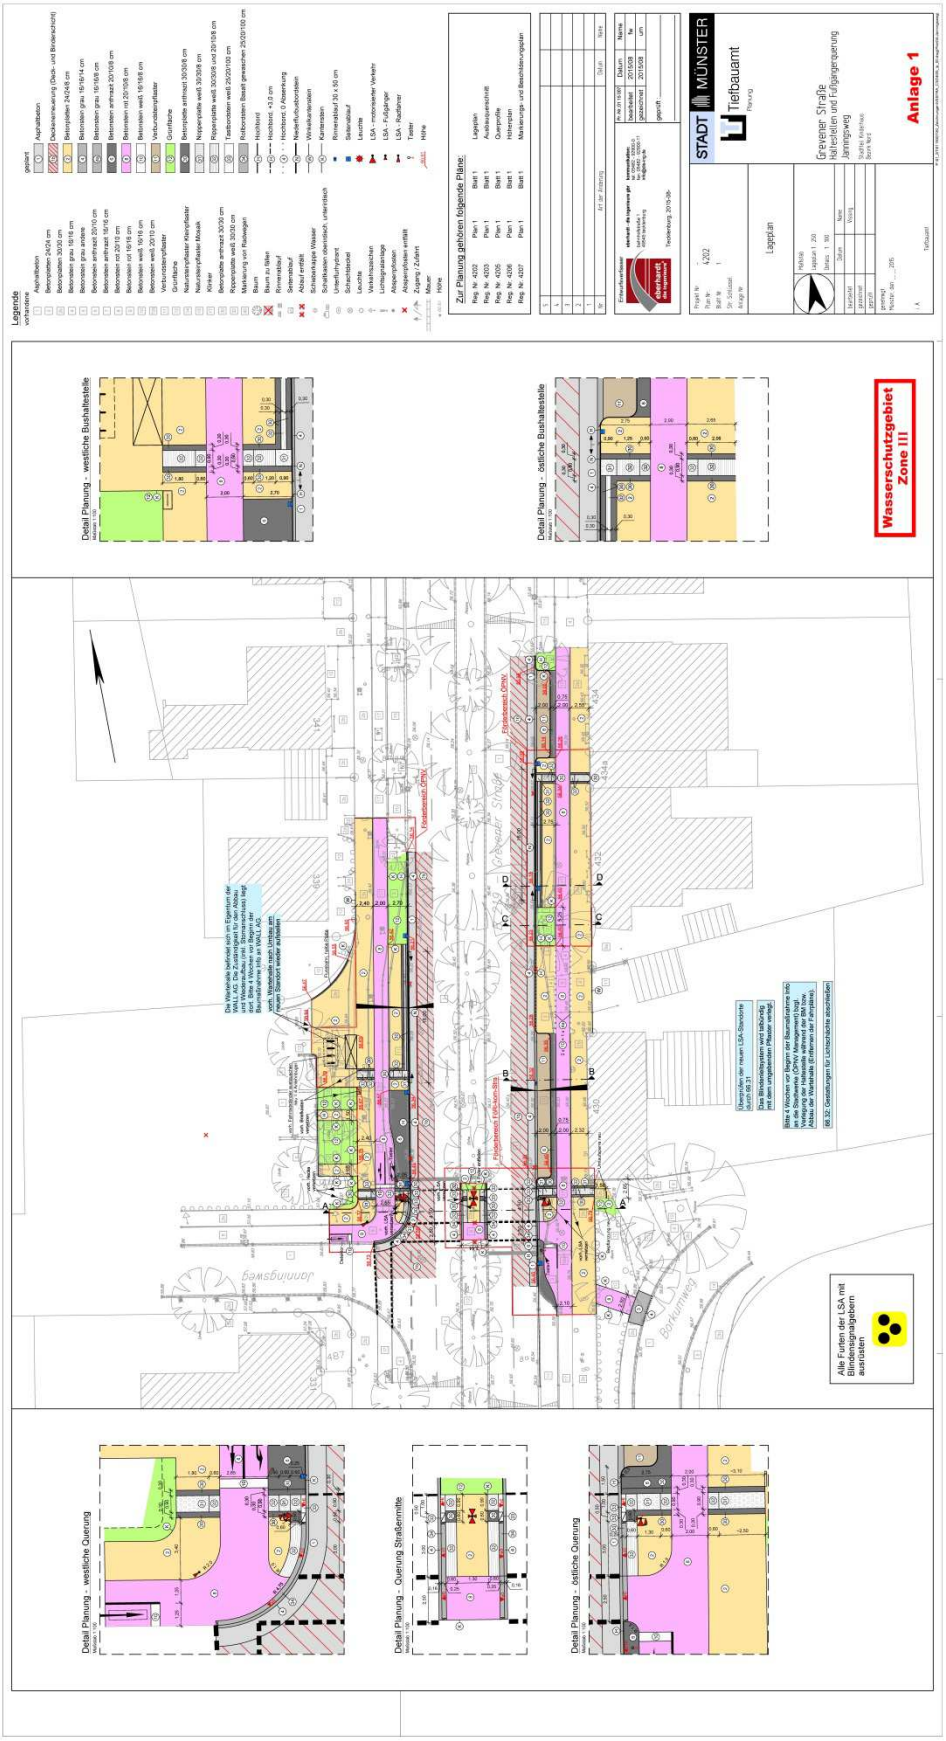
Legende
Zur Planung gehören folgende Pläne:
Lageplan
Querprofile
Höhenplan
Markierungs- und Beschilderungsplan
Detail Planung - westliche Bushaltestelle
Detail Planung - östliche Bushaltestelle
Wasserschutzgebiet Zone III
Detail Planung - westliche Querung
Detail Planung - Querung Straßenmitte
Detail Planung - östliche Querung
Alle Furten der LSA mit Blindenvorgleitern ausrüsten
STADT MÜNSTER
Tiefbauamt
Grevener Straße
Haltestellen und Fußgängerquerung
Jünningweg
Lageplan
Anlage 1