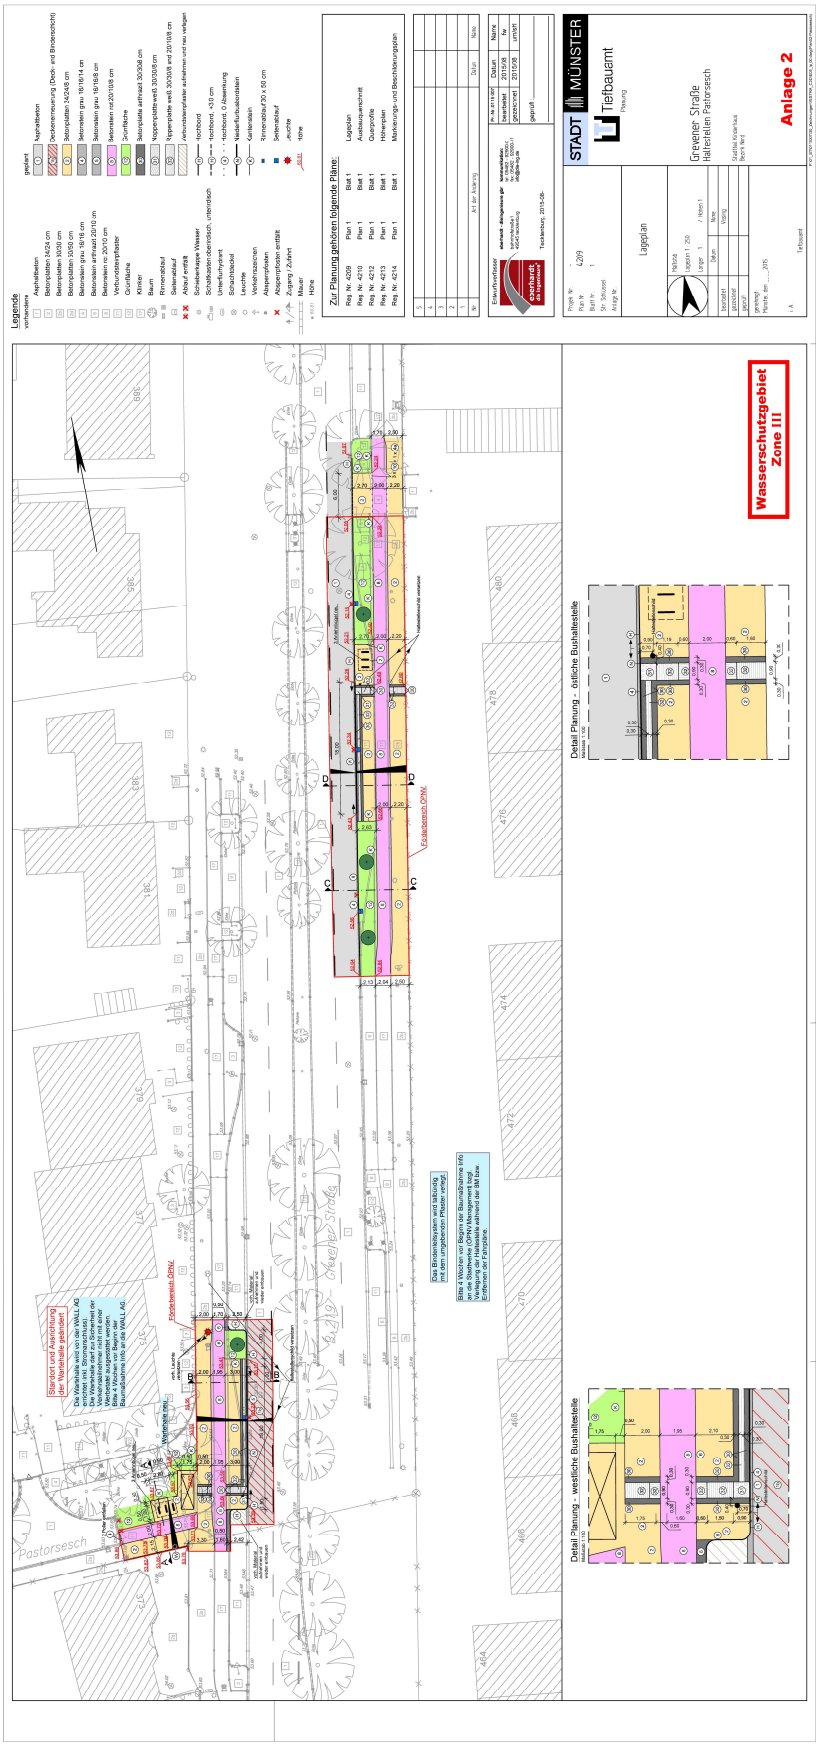
Legende
vorhanden
geplant
Asphaltbeton
Pflasterstein 24/24 cm
Betonplatten 30/30 cm
Betonplatten 50/50 cm
Betonsteinen grau 16/16/14 cm
Betonsteinen anthrazit 20/10 cm
Betonsteinen rot 20/10 cm
Verbundsteinpflaster
Grünfläche
Klinker
Baum
Rinnenabfluß
Rinnenablauf
Abfluß entfällt
Schiebekappe Wasser
Schachtdeckel oberirdisch, unterirdisch
Unterflurhydrant
Einlaufgitter
Einlaufkastenabdeckung
Verkehrszeichen
Absperrpfosten
Absperrpfosten entfällt
Zugang / Zufahrt
Mauer
Höhe
Zur Planung gehören folgende Pläne:
Reg Nr. 4209 Plan 1 Blatt 1 Lageplan
Reg Nr. 4210 Plan 1 Blatt 1 Ausbauquerschnitt
Reg Nr. 4212 Plan 1 Blatt 1 Querprofile
Reg Nr. 4213 Plan 1 Blatt 1 Höhenpläne
Reg Nr. 4214 Plan 1 Blatt 1 Markierungs- und Beschilderungsplan
Änderungsübersicht
Datum Name
gezeichnet 2015/08 fw
geprüft 2015/08 umsN
Entwurfsverfasser
eachard - design+more gbr
Tracksetzung, 2015-08-
STADT MÜNSTER
Tiefbauamt
Planung
Grevener Straße
Haltestellen Pastorsesch
Lageplan
Anlage 2
Wasserschutzgebiet
Zone III
Detail Planung - östliche Bushaltestelle
Detail Planung - westliche Bushaltestelle
Pastorsesch
Grevener Straße
Fördertreppe OPNV
Eisenbahnsch OPNV
Start/Ziel und Ausrichtung
Gleis und Weichenanlage
Das Bindemittelsystem wird abfuhrig mit dem umgebenden Pflaster verlegt
Bitte 4 Wochen vor Beginn der Baumaßnahme Info an die Stadtwerke OPNV Bauleitung und Verlegung der Haltestelle während der SM bzw. Erfahrer der Pfahlgräbe