


Grevener Straße / Haltestelle Pastorsesch

Ergänzung zur Vorlagen-Nr.: V/0592/2015, Plan-Nr.: 4209 Blatt1(1), Anlage 2

Standort und Ausrichtung der Wartehalle wurde geändert.

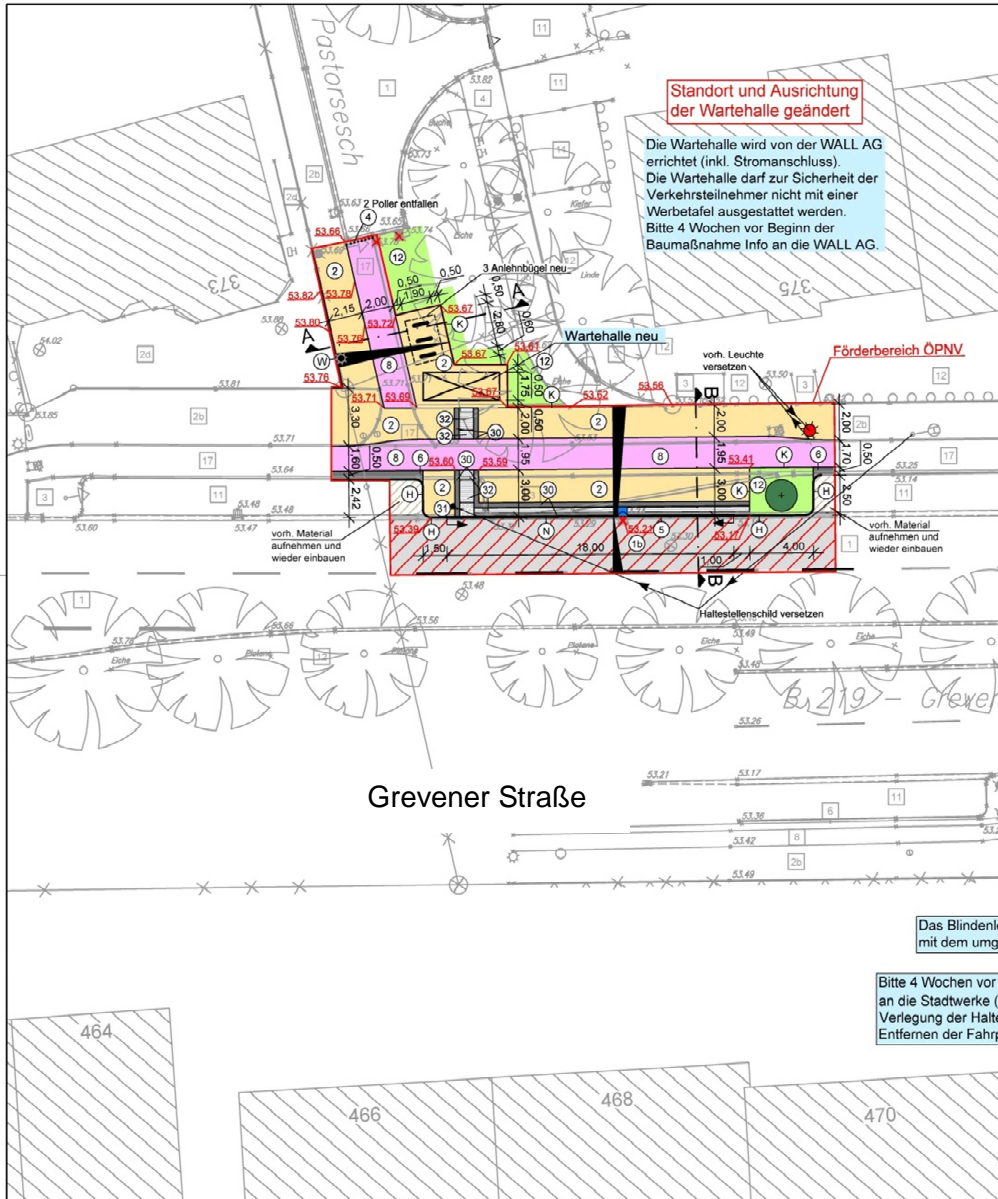

Das Blindenlel mit dem umge

Bitte 4 Wochen vor B an die Stadtwerke (C Verlegung der Haltes Entfernen der Fahrpl

Detail Planung - westliche Bushaltestelle

Maßstab 1:100

