


Anlage 1 zur Vorlage
V/0624/2015

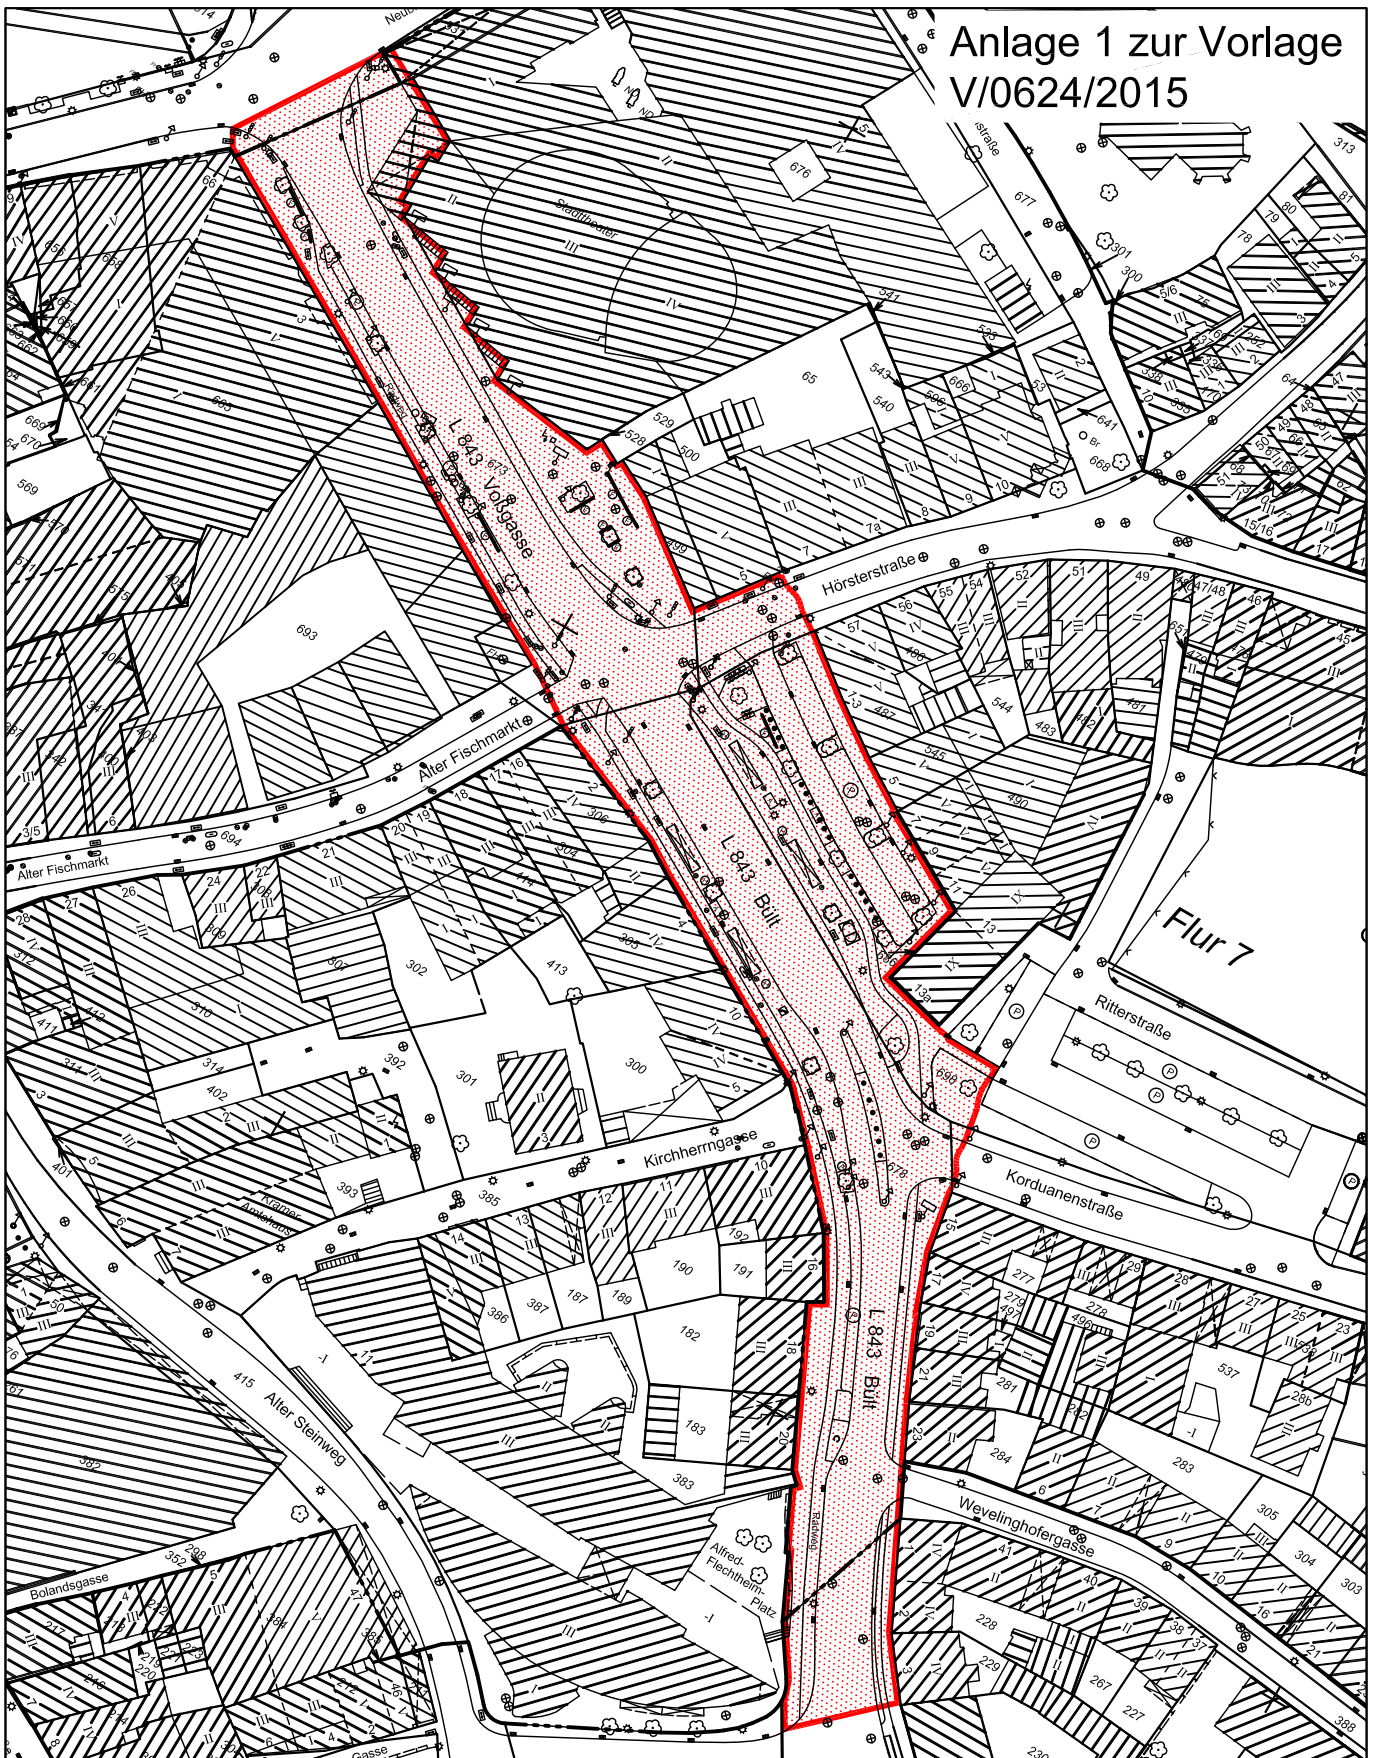

STADT MÜNSTER

Amt für  Stadtentwicklung
Stadtplanung
Verkehrsplanung

Bült

 Wettbewerbsgebiet

| | |
|------------|---------------------|
| Anlage 1 | |
| Blatt Nr. | 1 (1) |
| Reg. Nr. | |
| Datum | Name |
| Bearbeitet | Feb. 2015 Hecht |
| Gezeichnet | Feb. 2015 Revermann |
| Maßstab | o. M. |

Plotdatum 27.08.2015