



Legende

Bestand

- 1 Kletterkombination mit Kletterwand und Reckstange
Fa. Kaiser & Kühne
- 2 Tischtennisplatte (versetzen)
- 3 Balancierbalken
- 4 Bank

Neu 2015

- 5 Materialcontainer
2 x 3 m
- 6 Podest Frieda
Fa. FHS 909224200R
- 7 Lümmelplateau
Fa. FHS 909231204R und 909231206R
- 8 Abfallerimer
- 9 Nestschaukel
Fa. FHS 9015851000

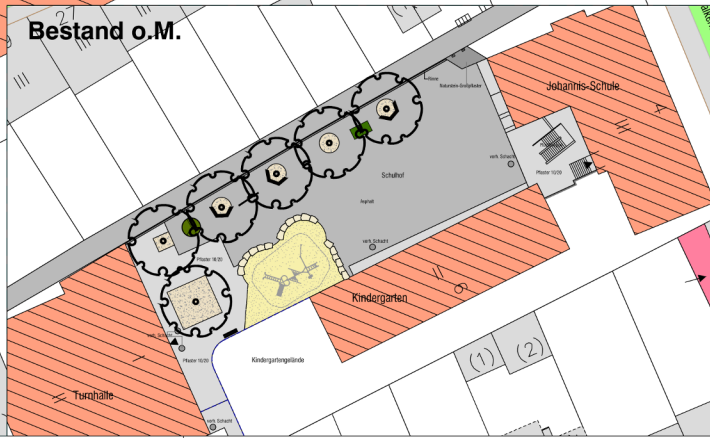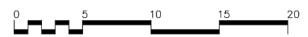

Projektnummer: 9999-00
 Plan Nr.: S 59/5 Datum: 09.07.2015

Amtsleiter: gez. Bruns	Bearbeitet: gez. Hoffmann
Abteilungsleiter: gez. Stoldt	Gezeichnet: W. Ellert / J. Hoffmann
Fachstellenleiter: gez. Koolwaay	Maßstab: 1:200
Geändert: Index Inhalt	Datum Bearbeiter

STADT MÜNSTER

Amt für Grünflächen und Umweltschutz

Johannis-Schule

Schulhofsanierung Entwurf