


V/0745/2015
Anlage zur
Umlegungsanordnung

UMLEGUNGS-AUSSCHUSS
DER



- GESCHÄFTSSTELLE -

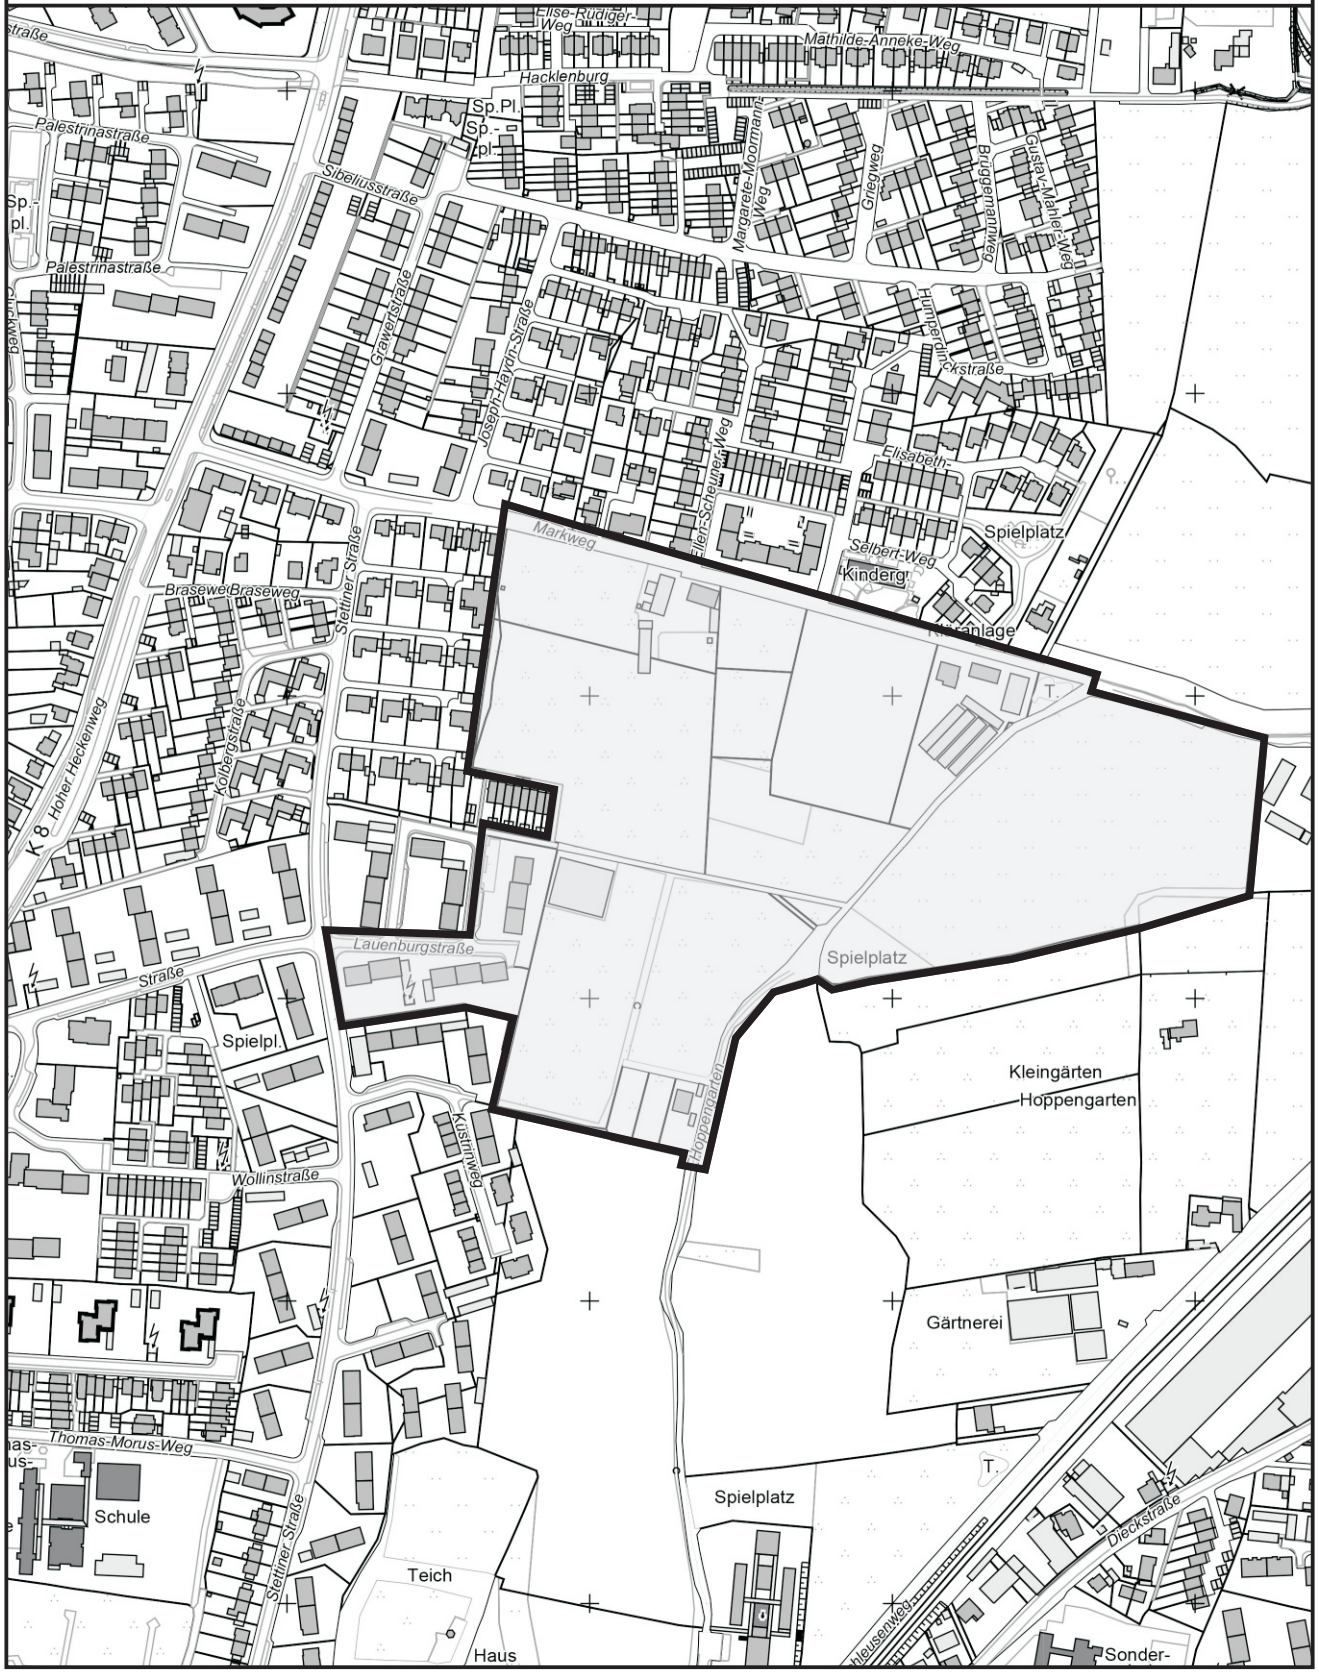

Maßstab 1 : 5 000