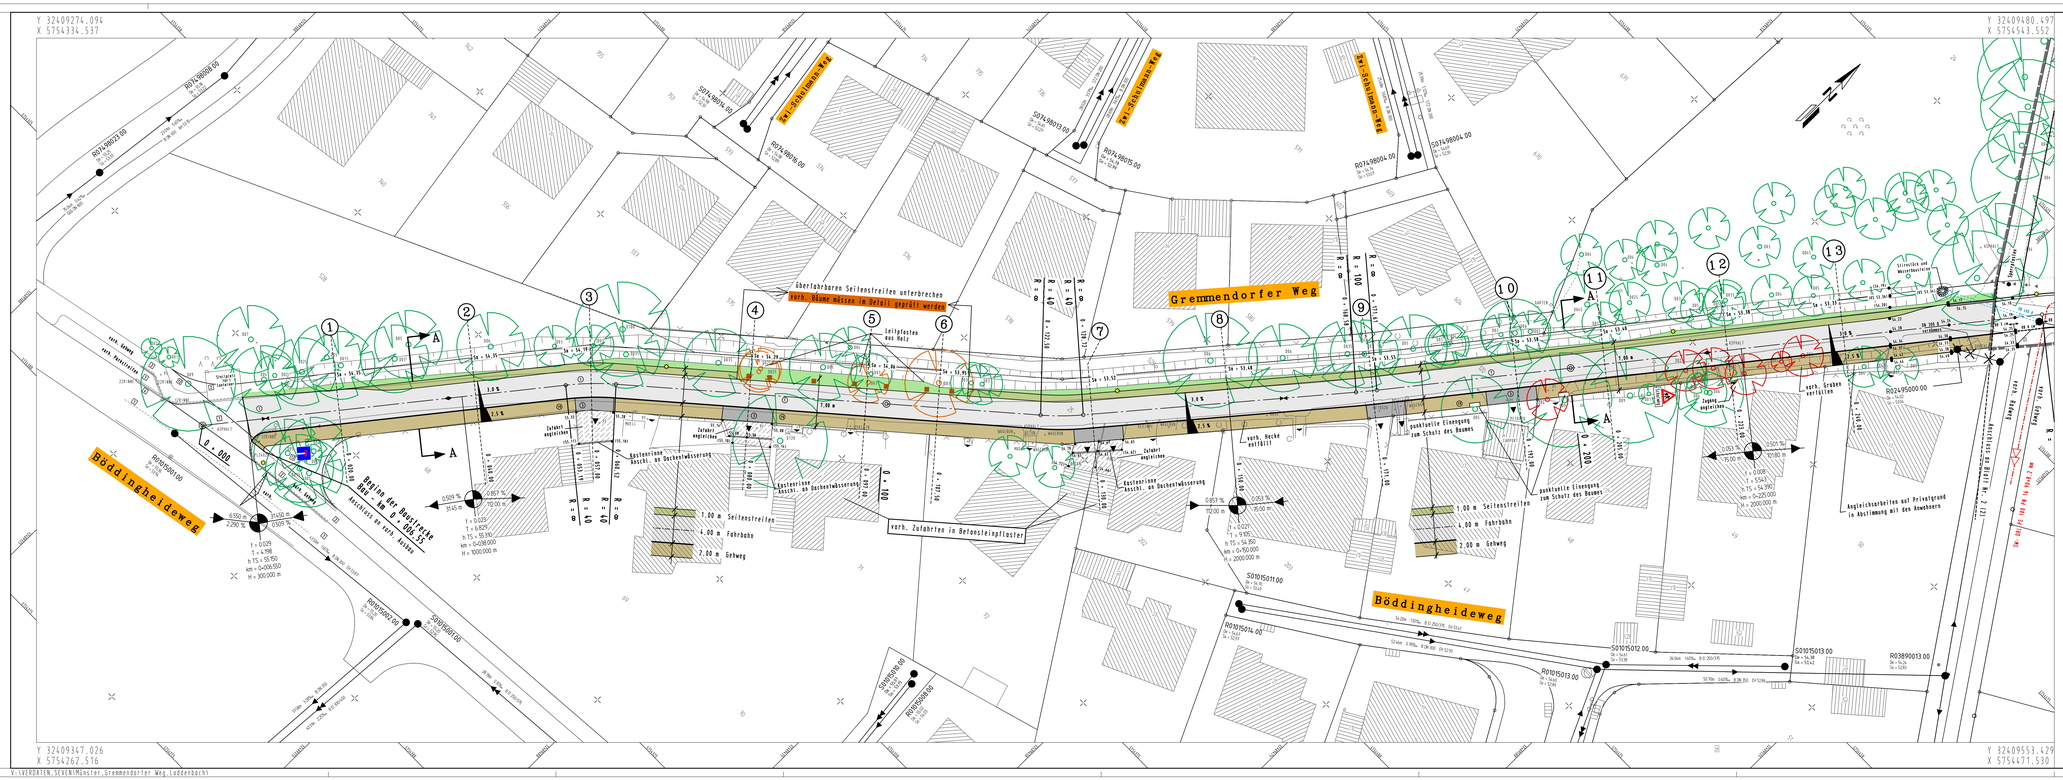
Y 32409274.094
X 5754334.537
Y 32409480.497
X 5754543.552
Y 32409347.026
X 5754262.516
Y 32409553.429
X 5754471.530
Böddingheideweg
Gremmendorfer Weg
Radschutzstreifen Rad
Radschutzstreifen Rad
Beginn der Ausbaustrecke
km 0+000.55
Anschluss an vorh. Anlage
0 + 000
0 + 100
überfahrbaren Seitenstreifen unterbrechen
vorh. Bäume müssen im Detail geprüft werden
Leitpfosten aus Holz
vorh. Zufahrten in Betonsteinpflaster
7.00 m Seitenstreifen
4.00 m Fahrbahn
2.00 m Gehweg
Entwässerung Ausschl. an Oberflächenwässerung
Zufahrt angeglichen
vorh. Decke entfällt
punktuelle Eingrünung zum Schutz des Baumes
vorh. Graben verfüllen
Angleichsarbeiten auf Privatgrund in Abstimmung mit den Anwohnern
Anschlussstelle an BÖDDINGHEIDEWEG
Anschlussstelle an GREMMENDORFER WEG