Amt für Stadtentwicklung
Stadtplanung
Verkehrsplanung

Anlage 1
zur Vorlage Nr. V/0882/2015

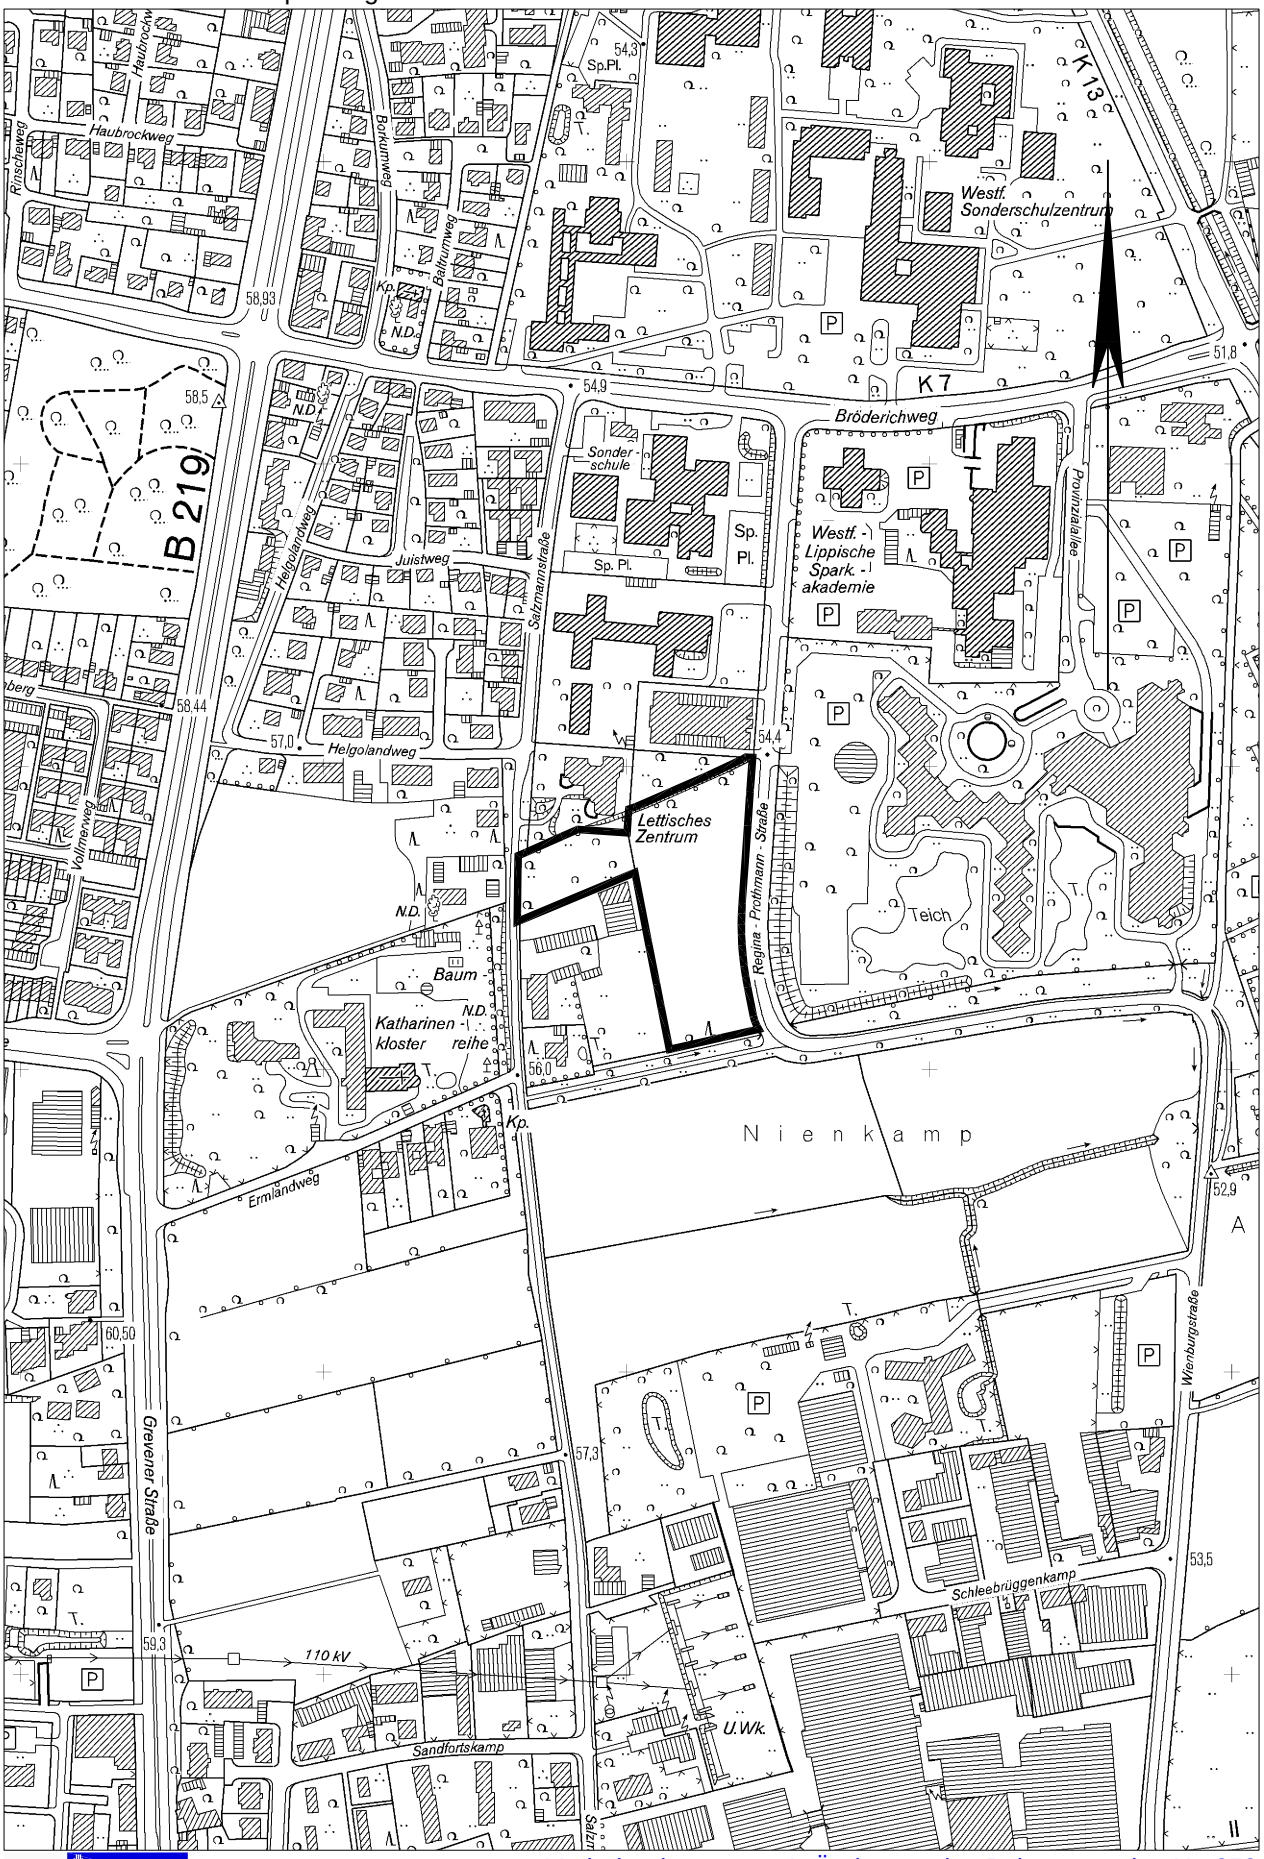

STADT MÜNSTER

Vorhabenbezogene 1. Änderung des Bebauungsplan Nr. 353
Kinderhaus - Südlich des Bröderichweges
für den Bereich zwischen Regina-Protmann-Straße und Salzmannstraße
Geltungsbereich Änderungsbeschluss - Maßstab 1:5000