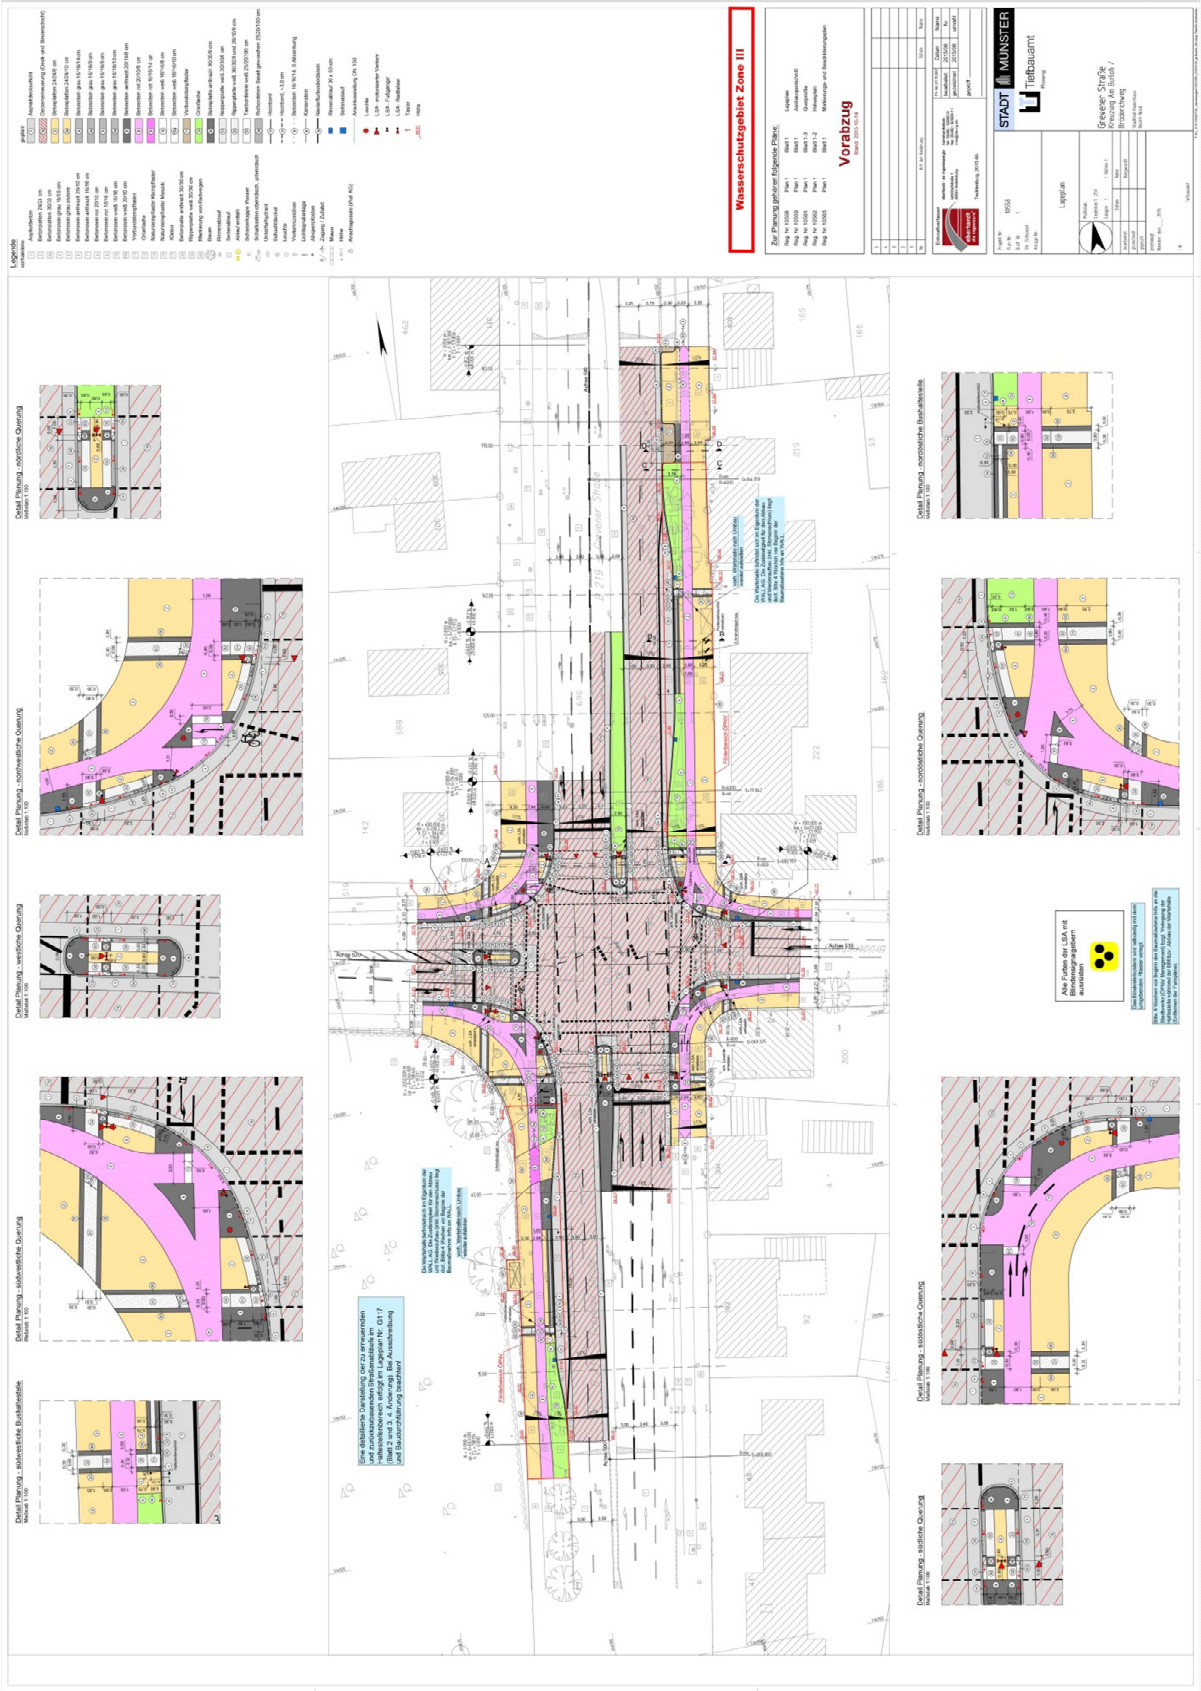
Wasserschutzgebiet Zone III
Vorabzug
STADT MÜNSTER
Tiefbauamt
Grevener Straße
Kreuzung Am Berkel / Broderweg
Legende
Lageplan
Detail Planung - nördliche Querung
Detail Planung - nordwestliche Querung
Detail Planung - westliche Querung
Detail Planung - südwestliche Querung
Detail Planung - südwestliche Bushaltestelle
Detail Planung - nordwestliche Bushaltestelle
Detail Planung - nordöstliche Querung
Detail Planung - südöstliche Querung
Detail Planung - südliche Querung
Alle Fußen der LSA mit Blindenleitsystem ausrüsten