


 Konzentrationszone für Windenergieanlagen
(mit Ausschlusswirkung i.S.v. § 35 Abs. 3 Satz 3 BauGB)

 Potentialfläche die nicht als Konzentrationszone für
Windenergieanlagen dargestellt werden soll


 Konzentrationszone für Windenergieanlagen gem. wirksamen FNP,
die mit diesem Verfahren aufgehoben wird






 Hinweis: Abgrenzung mehrkernige Konzentrationszone
Stadtgrenze

M. 1:10000

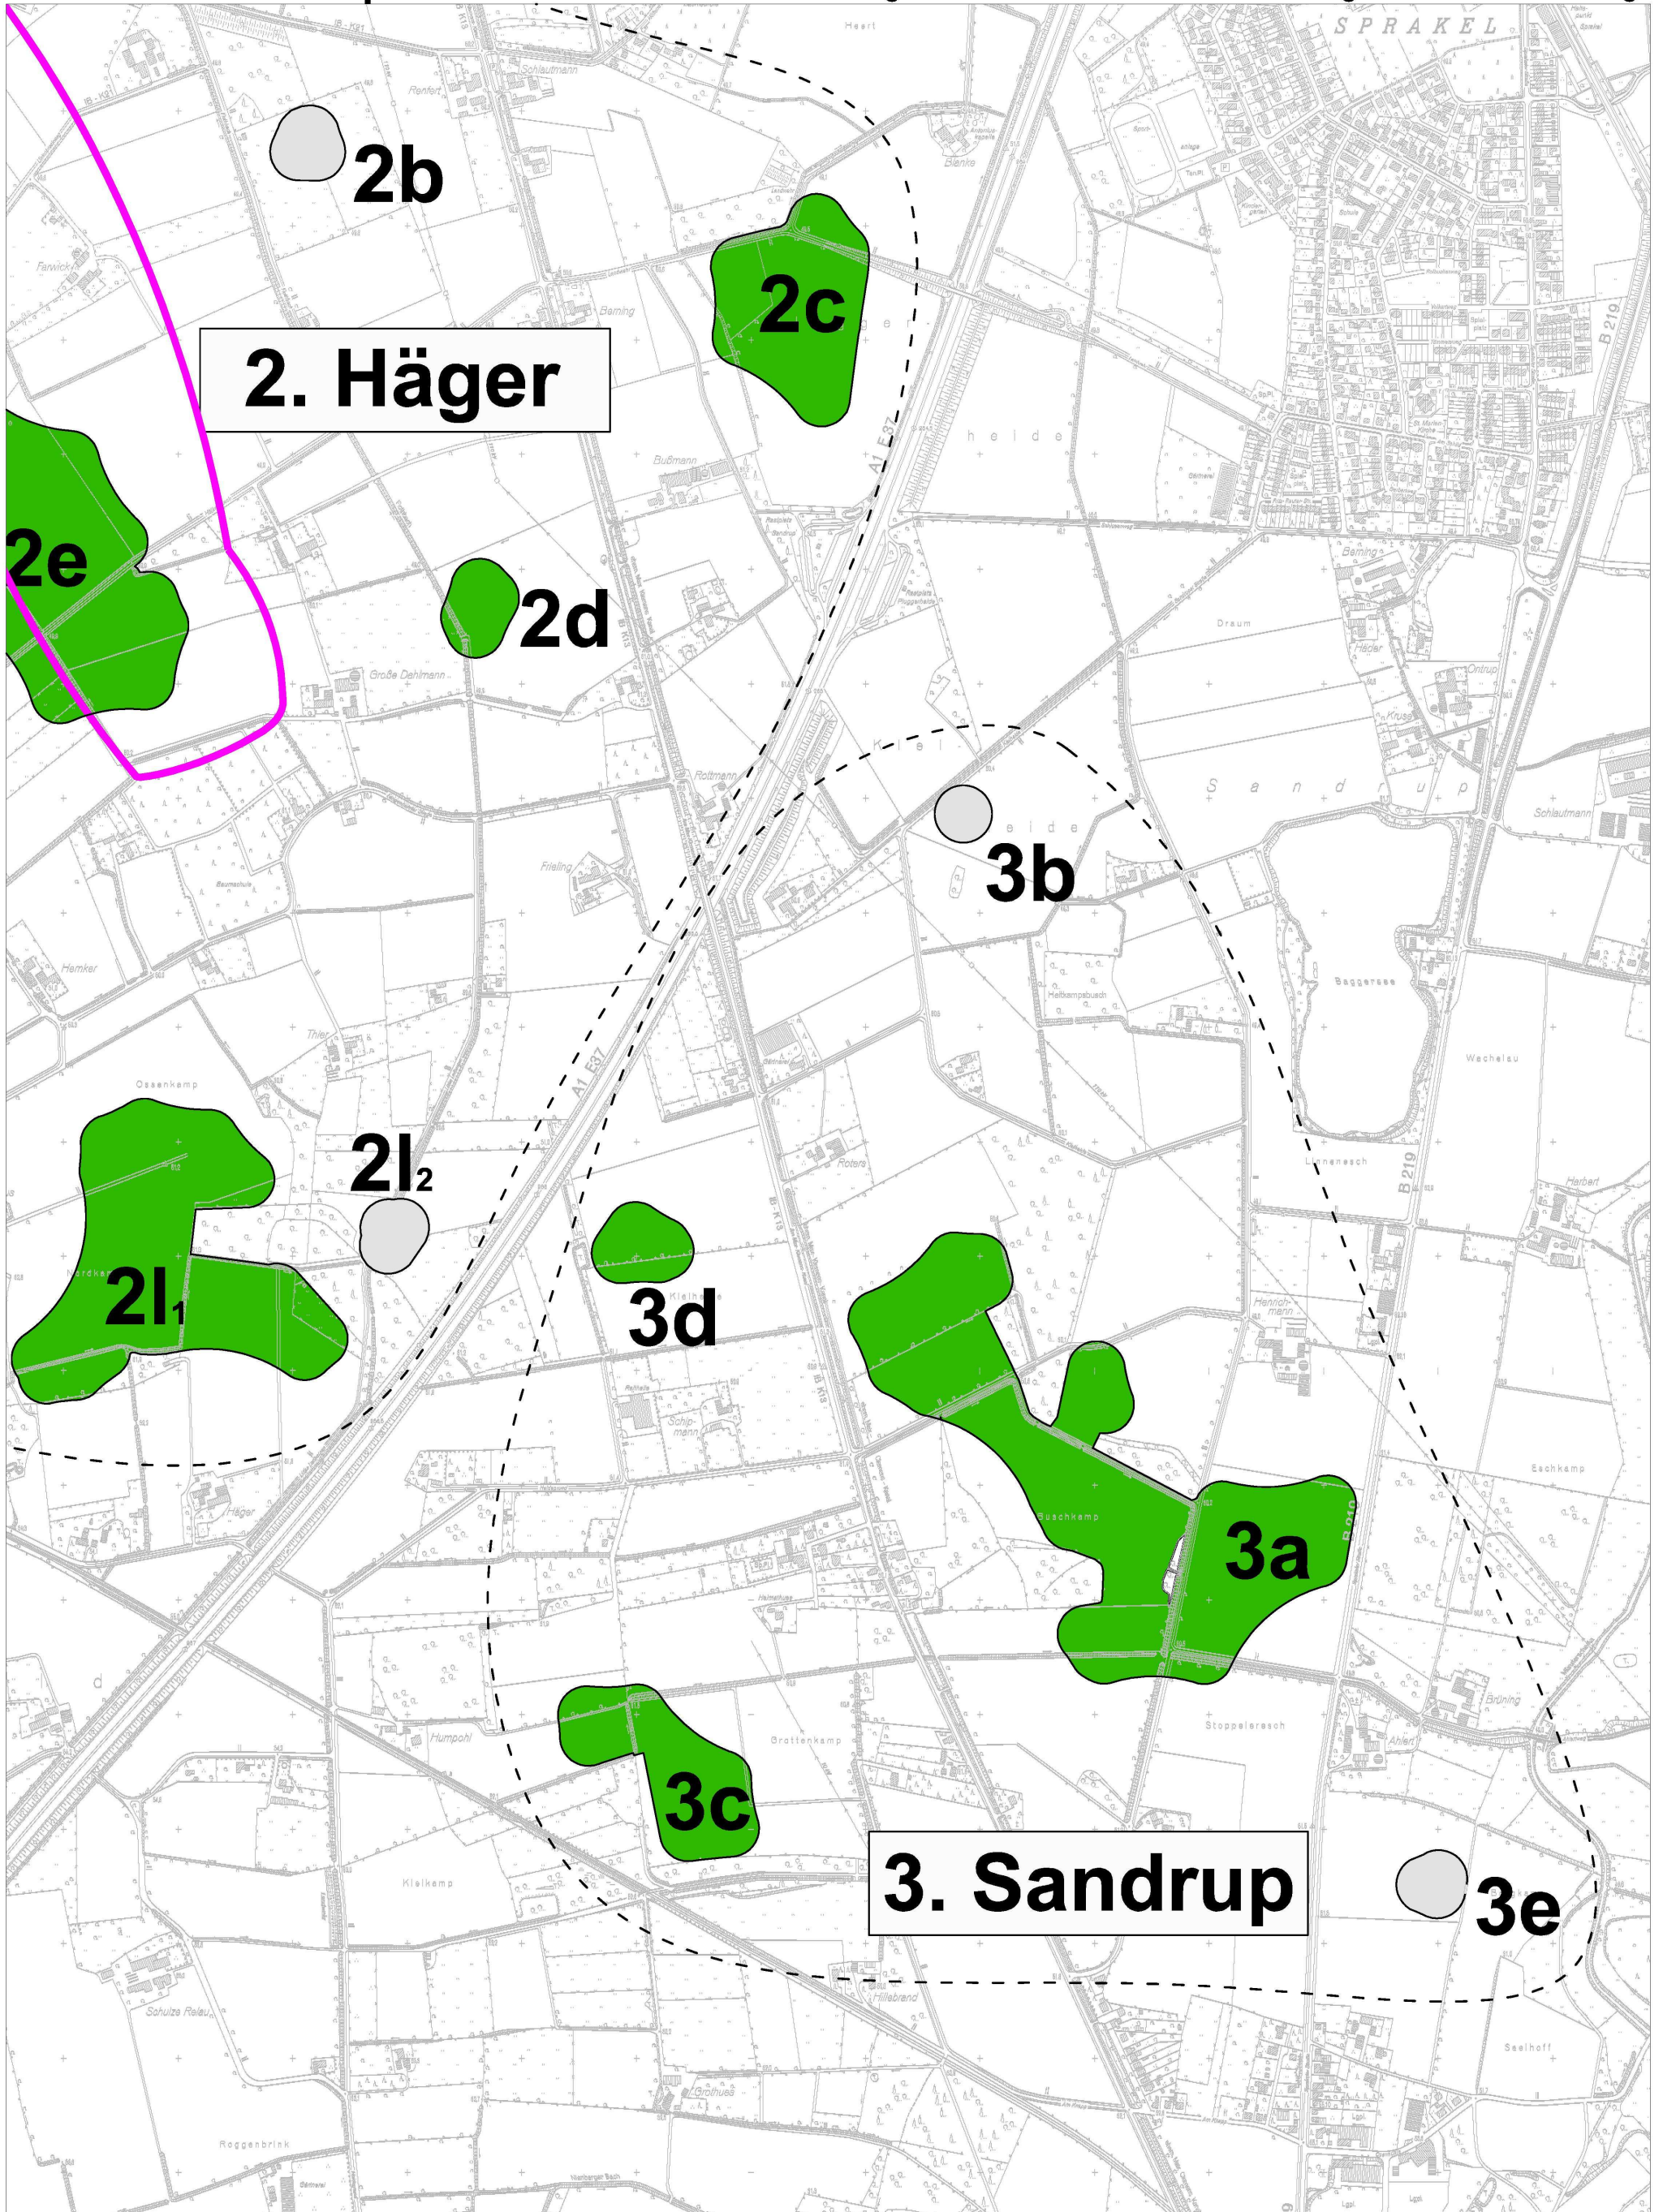Ausschnitt Sandrup

Auszug aus dem Entwurf zur 65. FNP-Änderung: Erläuternde Darstellung

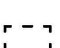

 Konzentrationszone für Windenergieanlagen <small>(mit Ausschlusswirkung i.S.v. § 35 Abs. 3 Satz 3 BauGB)</small>	 Konzentrationszone für Windenergieanlagen gem. wirksamen FNP, die mit diesem Verfahren aufgehoben wird	 Hinweis: Abgrenzung mehrkernige Konzentrationszone	M. 1:10000
 Potentialfläche die nicht als Konzentrationszone für Windenergieanlagen dargestellt werden soll	 Stadtgrenze		