Amt für Stadtentwicklung
Stadtplanung
Verkehrsplanung

Anlage 1
zur Vorlage Nr. V/1011/2015

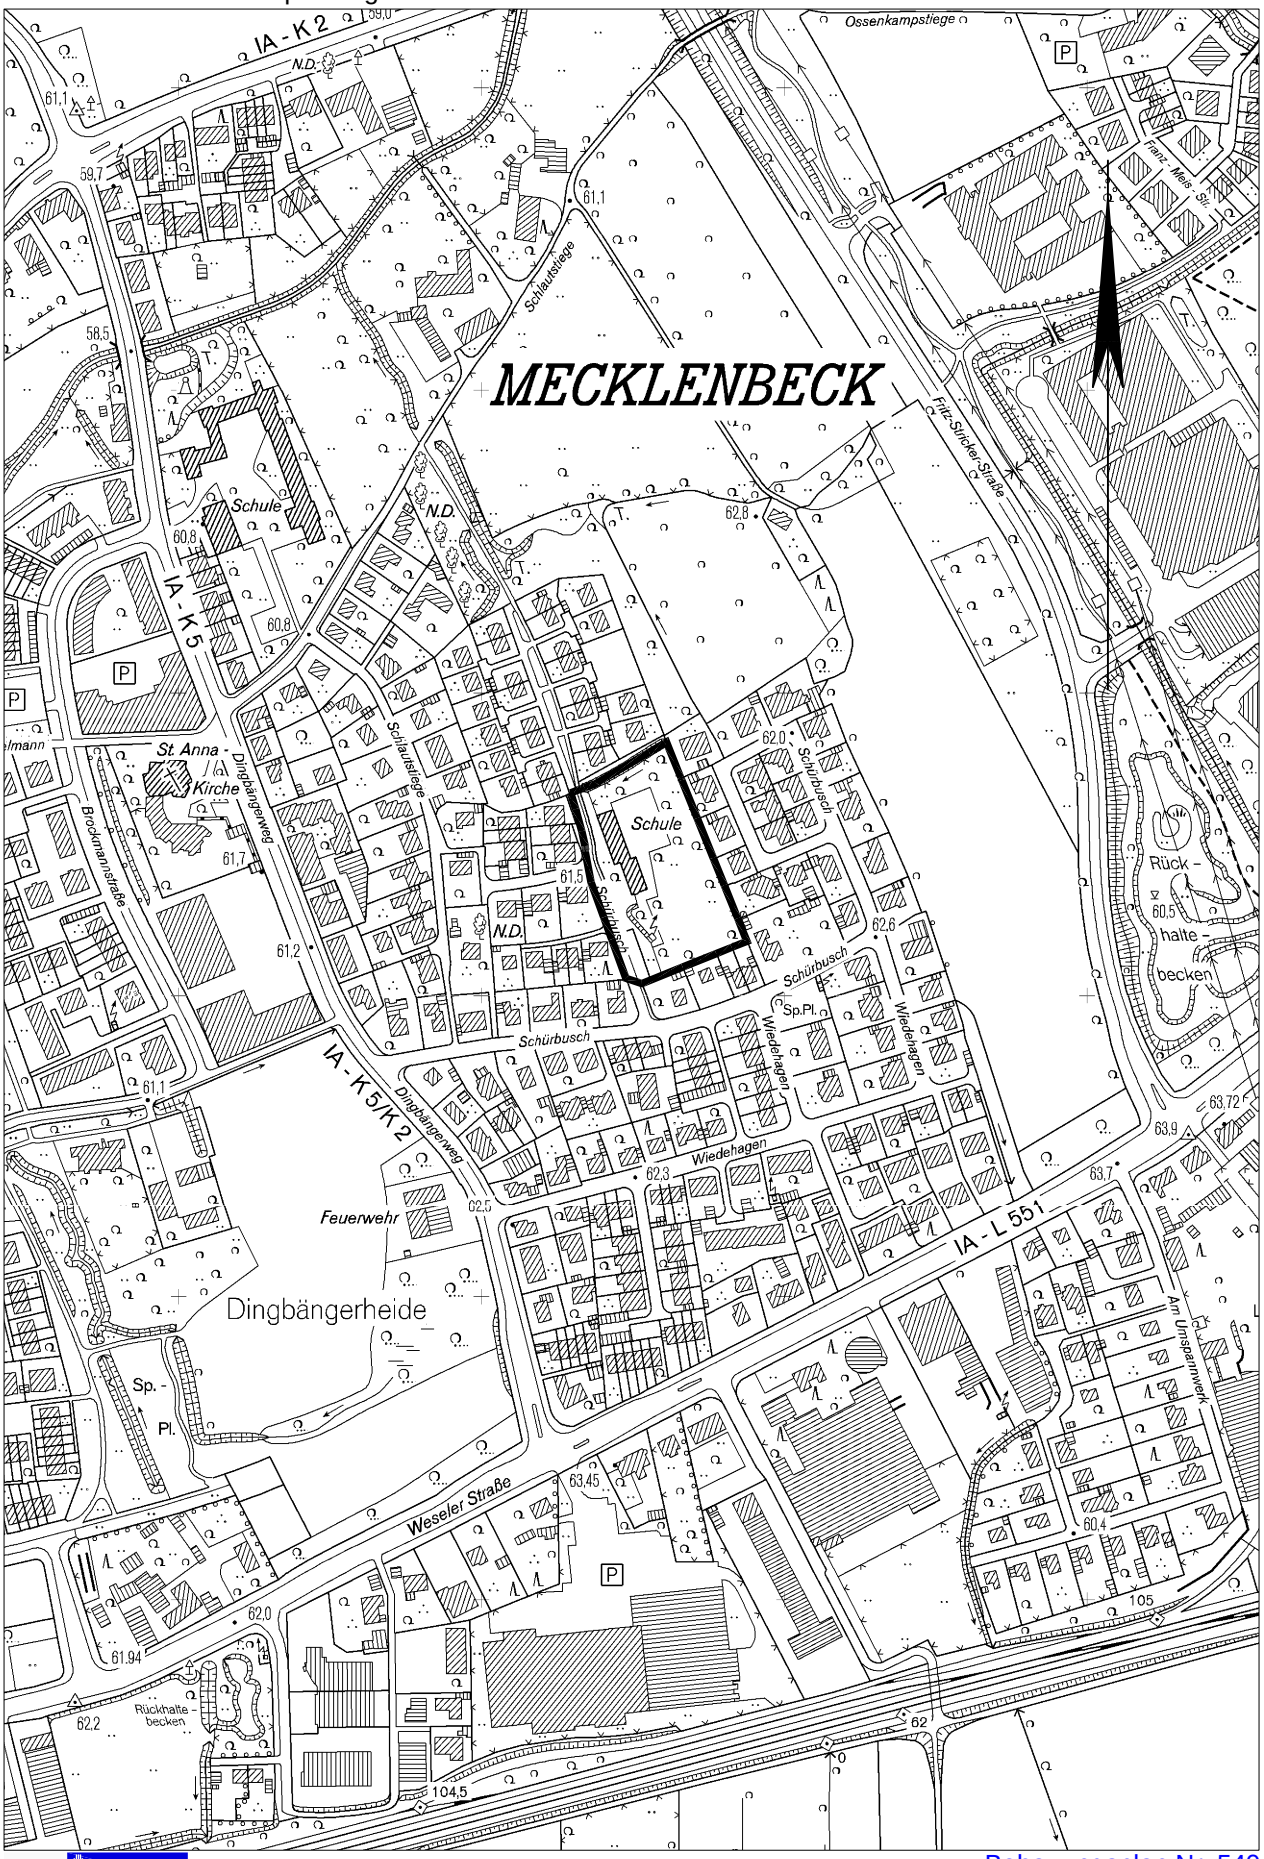

STADT MÜNSTER

Bebauungsplan Nr. 540
Mecklenbeck - Schürbusch, ehemaliger Standort der Peter-Wust-Schule
Geltungsbereich Aufstellungsbeschluss - Maßstab 1:5000