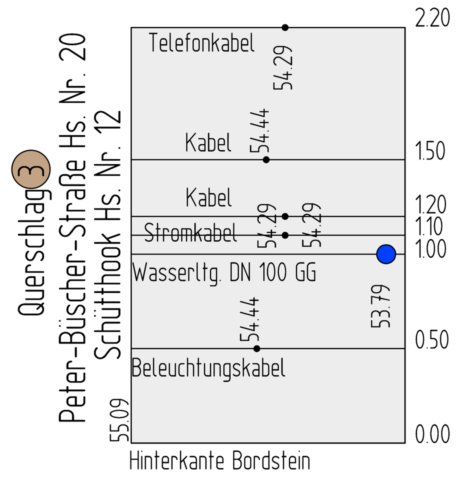

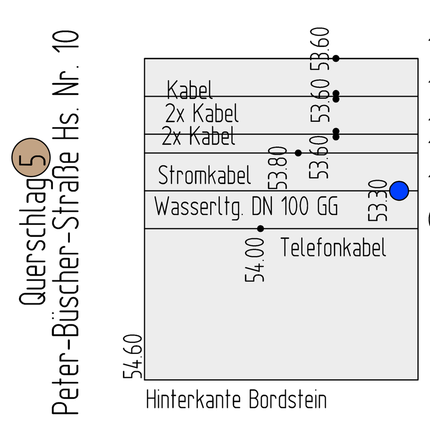

gepl. Schachtbauwerke RW	FR t= 3.04	F 1,0 t= 2.69	F 1,2 t= 2.90	F 1,2 t= 2.27	F 1,2 t= 2.07	(F 1,2) t= 1.76
gepl. Schachtbauwerke SW		F 1,0 t= 3.40	F 1,0 t= 3.61	F 1,0 t= 2.97	F 1,2 t= 2.80	(F 1,0) t= 2.43

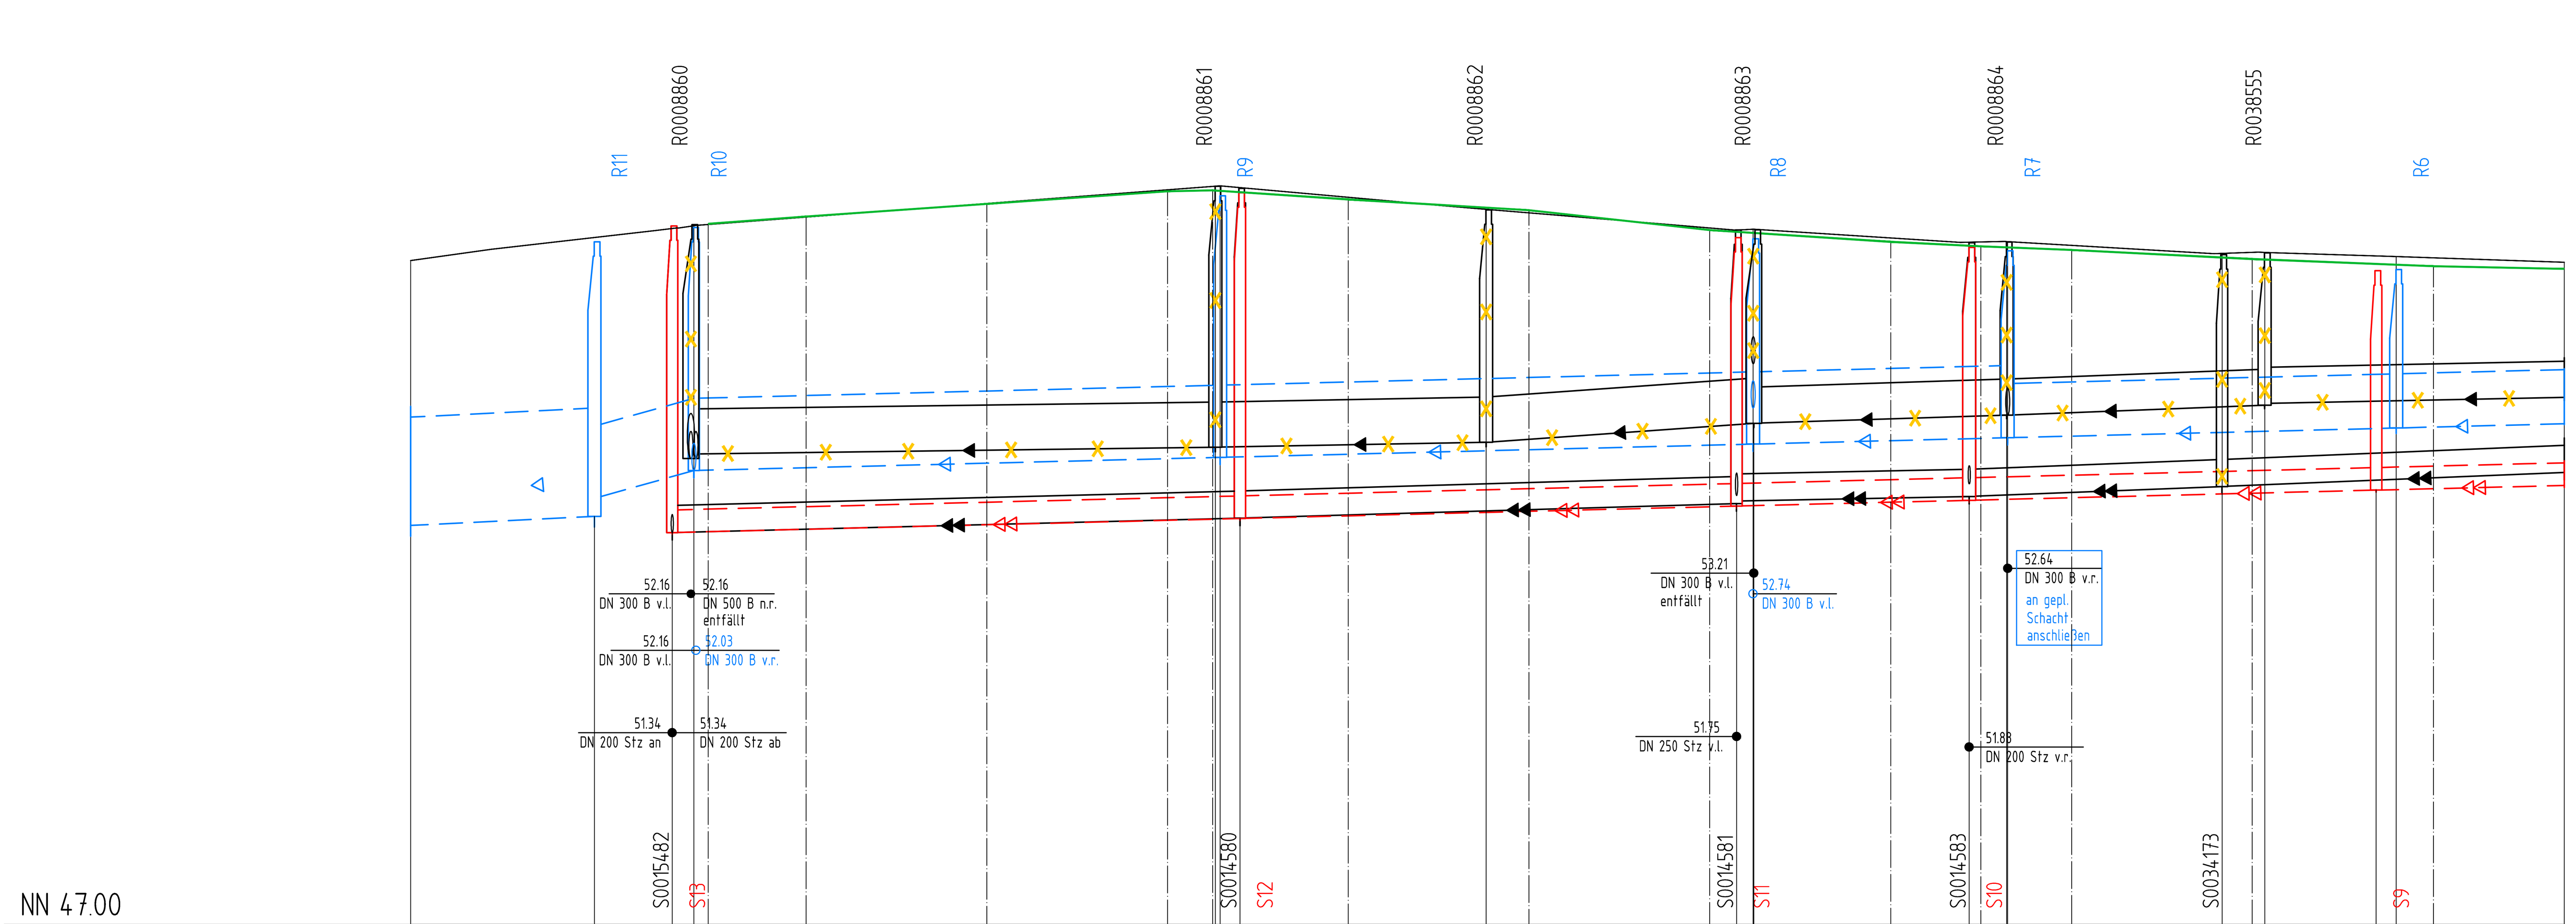

Geländehöhe	54.75	55.18	54.91	54.69	54.56	54.44							
Gradientenhöhe	54.76	54.84	54.98	55.12	55.13	55.03	54.87	54.71	54.56	54.51	54.47	54.37	54.29
Straßenname	Vogelrohrsheide	Peter-Büscher-Straße											
RW geplant OK Schacht - Ø, Material (gepl. Deckelhöhe = gepl. Straßendeckenhöhe)	DN 1200 B	54.56 t=3.04	DN 800 B	54.72 t=2.69	DN 800 B	55.07 t=2.90	DN 800 B	54.59 t=2.27	DN 800 B	54.46 t=2.07	DN 600 B	54.25 t=1.76	DN 600 GGG
RW geplant Haltungssohle, Länge, Gefälle	51.19	66m 5‰	51.52 51.72	11m 28‰	52.03 52.03	59m 2.5‰	52.17 52.17	59m 2.5‰	52.32 52.32	29m 2.5‰	52.39 52.39	43m 2.5‰	52.50 52.50 44m 2.5‰ 52.61
SW geplant OK Schacht - Ø, Material (gepl. Deckelhöhe = gepl. Straßendeckenhöhe)	54.74 t=3.40	DN 250 Stz	55.10 t=3.61	DN 250 Stz	54.61 t=2.97	DN 250 Stz	54.50 t=2.80	DN 250 Stz	54.24 t=2.43	DN 250 Stz			
SW geplant Haltungssohle, Länge, Gefälle	51.34	63m 2.5‰	51.50 51.50	55m 2.5‰	51.63 51.63	26m 2.5‰	51.70 51.70	46m 2.5‰	51.81 51.81	44m 2.5‰	51.92		
RW vorhanden OK Schacht\ Tiefe - Ø, Material, Länge, Gefälle	54.75 t=2.59	DN 500 B 57.62m 1.30‰	55.18 t=2.89	DN 500 B 30.03m 1.83‰	54.91 t=2.57	DN 500 B 29.64m 7.08‰	54.69 t=2.14	DN 400 B 27.98m 3.22‰	54.56 t=1.92	DN 400 B 28.54m 3.85‰	54.44 t=1.69	DN 400 B 58.05m 2.07‰	
RW vorhanden Haltungssohle - Baujahr/ Zustandsklasse	52.21	ZK 3	52.28 52.28	ZK 3	52.34 52.34	ZK 3	52.55 52.55	ZK 3	52.64 52.64	ZK 3	52.75 52.77	ZK 3	52.89
SW vorhanden OK Schacht\ Tiefe - Ø, Material, Länge, Gefälle	54.74 t=3.40	Ei 200/300 B 62.32m 2.57‰	55.15 t=3.65	Ei 200/300 B 54.97m 2.91‰	54.69 t=3.03	Ei 200/300 B 25.70m 1.95‰	54.55 t=2.81	Ei 200/300 B 27.95m 3.94‰	54.42 t=2.57	Ei 200/300 B 60.80m 4.11‰			
SW vorhanden Haltungssohle - Baujahr/ Zustandsklasse	51.34	1963 / ZK 0	51.50 51.50	1963 / ZK 1	51.66 51.69	1963 / ZK 1	51.74 51.74	19663 / ZK 0	51.85 51.85	1963 / ZK 0	52.10		

gepl. Schachtbauwerke RW	F 1,0 t= 1.84	(F 1,2) t= 2.27	
gepl. Schachtbauwerke SW		(F 1,0) t= 2.97	

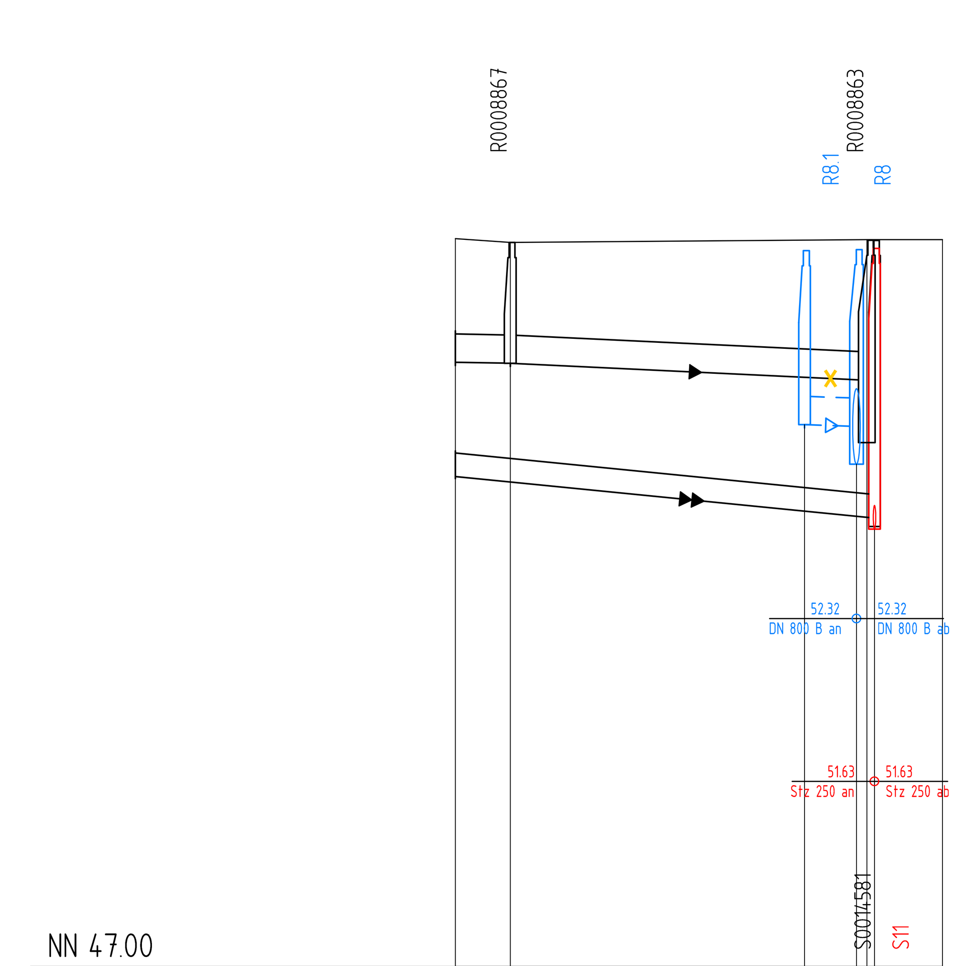

Geländehöhe	54.67	54.69				
Gradientenhöhe						
Straßenname						
RW geplant OK Schacht - Ø, Material	54.58 t=1.84	54.59 t=2.27	DN 300 B			
RW geplant Haltungssohle, Länge, Gefälle	52.74	52.72	5.5m 4‰			
SW geplant OK Schacht - Ø, Material	54.61 t=2.97					
SW geplant Haltungssohle, Länge, Gefälle	51.63 51.63					
RW vorhanden OK Schacht\ Tiefe - Ø, Material, Länge, Gefälle	54.67 t=1.28	DN 300 B 5.81m 1.72‰	DN 300 B 37.76m 4.77‰	53.24	54.69 t=2.14	
RW vorhanden Haltungssohle - Baujahr/ Zustandsklasse	53.40	53.39 53.39	/ ZK 3	/ ZK 2	53.21	
SW vorhanden OK Schacht\ Tiefe - Ø, Material, Länge, Gefälle	DN 250 Stz 45.28m 9.94‰	54.69 t=3.03				
SW vorhanden Haltungssohle - Baujahr/ Zustandsklasse	52.20	/ ZK 4	51.75			

Zeichenerklärung

PLANUNG — BESTAND

- Regenwasserkanal
- Schmutzwasserkanal
- Mischwasserkanal
- Druckrohrleitung
- Kanal entfällt/ wird verdämmt
- RWE - Kabel
- Telekomkabel / Unity Media
- Stromkabel
- Lichtwellenleiter
- Gasleitung (G DN 300)
- Wasserleitung (W DN 300)
- Fernwärmekanal (FH)

Anschlussleitungen

Lage der Anschlussleitungen nachrichtlich eingetragen!
Leitungen ohne Ø-Bezeichnung = DN 150

- v.r. bzw. v.l. (DN 200)
- v.r. bzw. v.l. oben
- v. oben
- nicht in Betrieb
- verschlossen
- Lage bekannt / unbekannt
- vorh. Rinnenablauf / Seitenablauf
- gepl. Rinnenablauf / Seitenablauf
- Nummer der Anschlussuntersuchung (12345_02, 12345_01)
- neu (R; S; M)
- überprüfen bei Neubau
- an gepl. Kanal anschließen
- Fehlanschluss umklemmen
- erneuern offene Bauweise
- Liner
- verdämmen

RW / SW / MW

Anschluss aus:
- Haltungsbericht bzw. Vido
- Endwässerungsakte

Planungsnummer	Bestandsnummer
R6	R0181042
R7	R0181041
R8	R0181040
R8.1	R0181040
R9	R0187437
R10	R0181038
R11	R0181037
S9	S0181053
S10	S0181052
S11	S0181051
S12	S0181050
S13	S0181049

Ablauf entfällt
Nachrichtlich aus der Straßenplanung übernommen
54.37 Gradientenhöhe

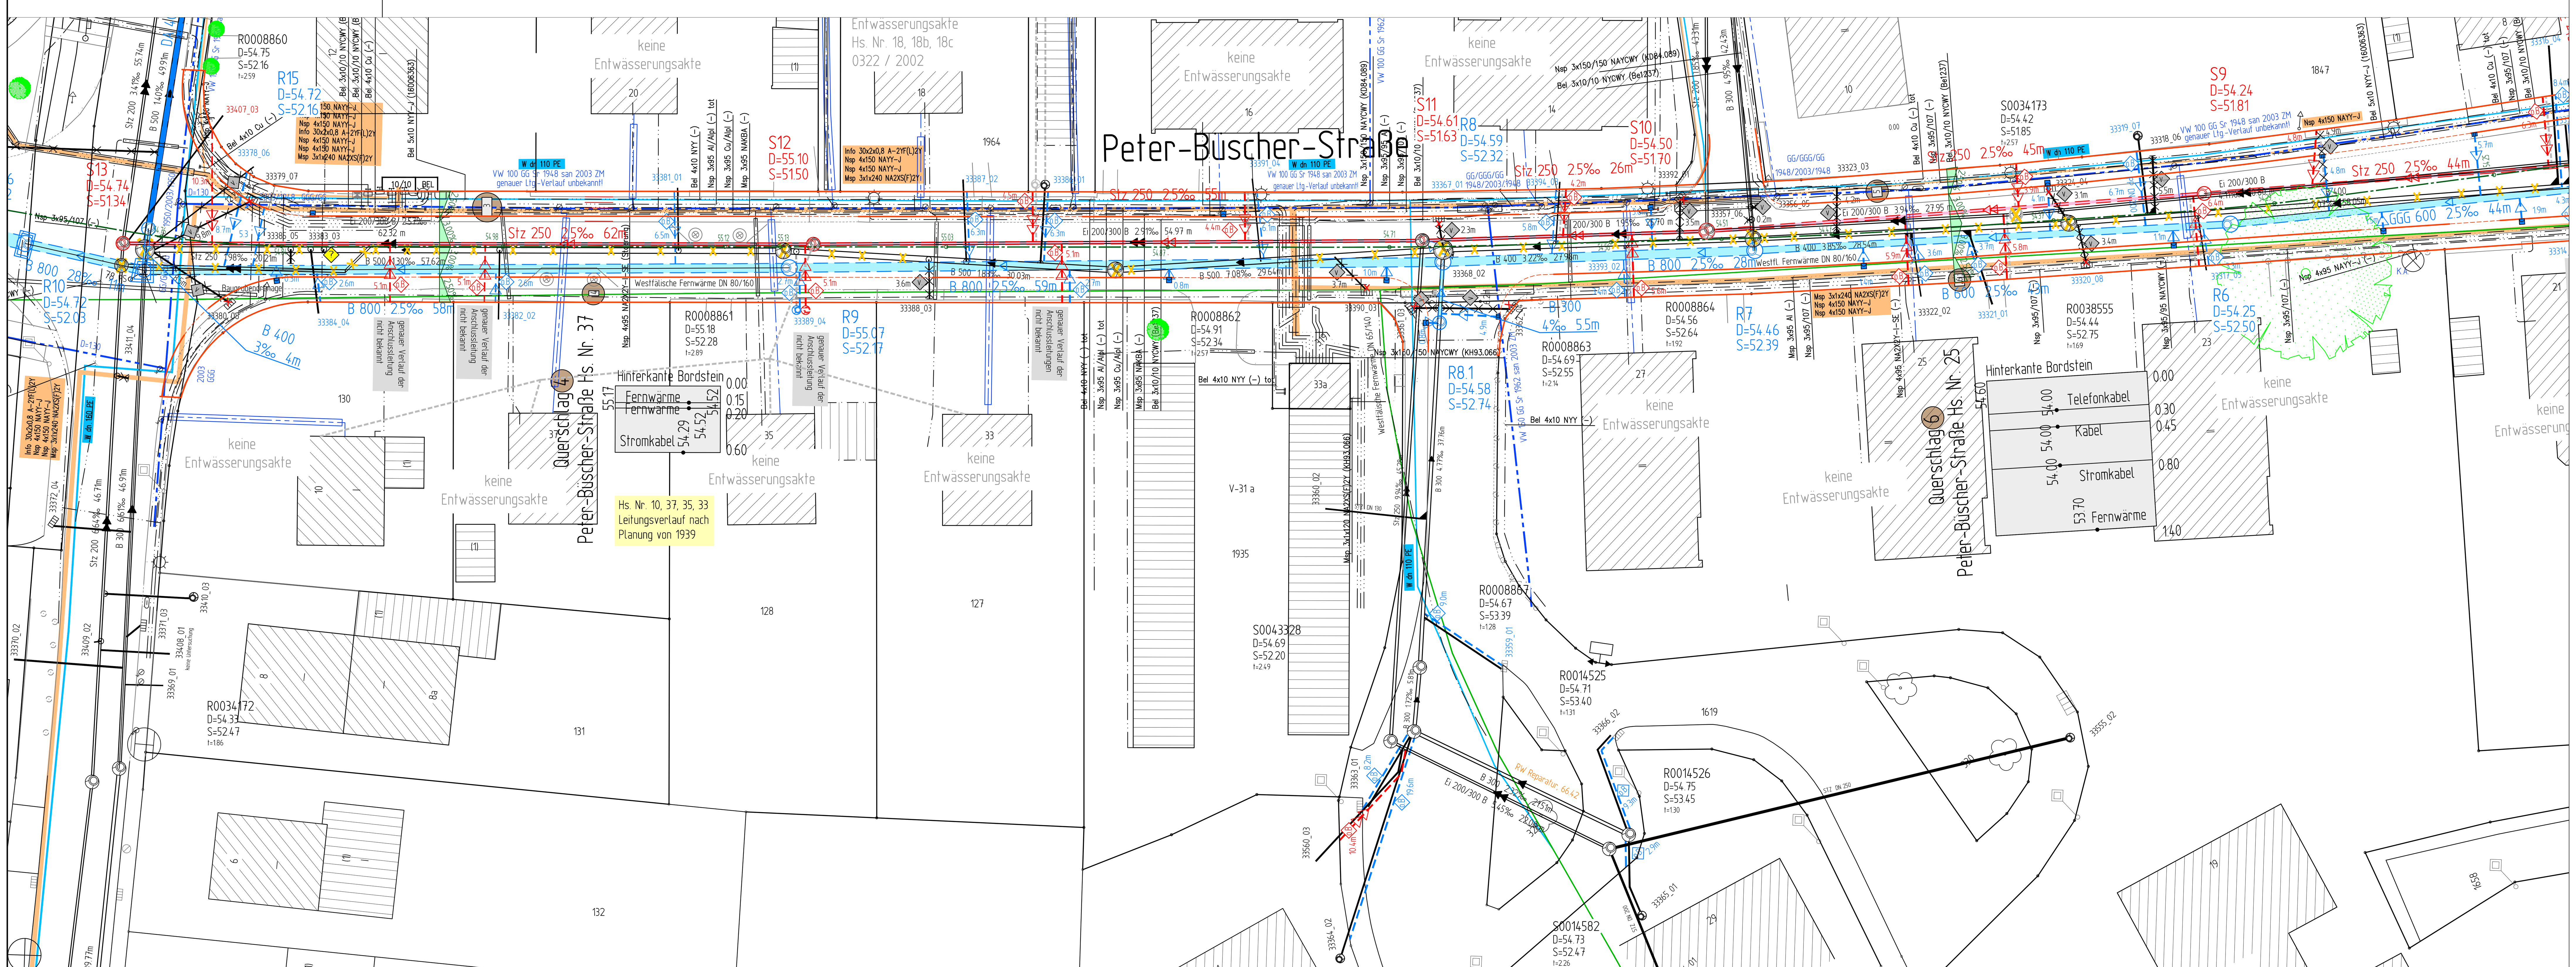

5			
4			
3			
2	vorh. Anschlussleitungen bei Hs. Nr. 10, 37, 35, 33 ergänzt	Dreyer	07.12.2015
1	Hausanschlussschächte bei Hs. Nr. 35 ergänzt	Dreyer	07.12.2015
Nr.	Art der Änderung	Name	Datum

Projekt Nr.: 14_006
Plan Nr.: P 60
Blatt Nr.: 2 (5)
Str. Schlüssel: 05300
Anlage Nr.:

STADT MÜNSTER
Tiefbauamt
Planung

Lageplan mit Längsschnitt

Maßstab
Lageplan 1 : 250
Längen 1 : 500 Höhen 1 : 50

Kanalsanierung
Peter-Büscher-Straße

	Datum	Name
bearbeitet	17.11.2015	Haard
gezeichnet	17.11.2015	Dreyer
geprüft		

Stadtteil Angelmodde
Bezirk Südost

genehmigt :
Münster, den..................2015

i. A.
Tiefbauamt

Plot 07.12.2015