







Flächen Stubengasse

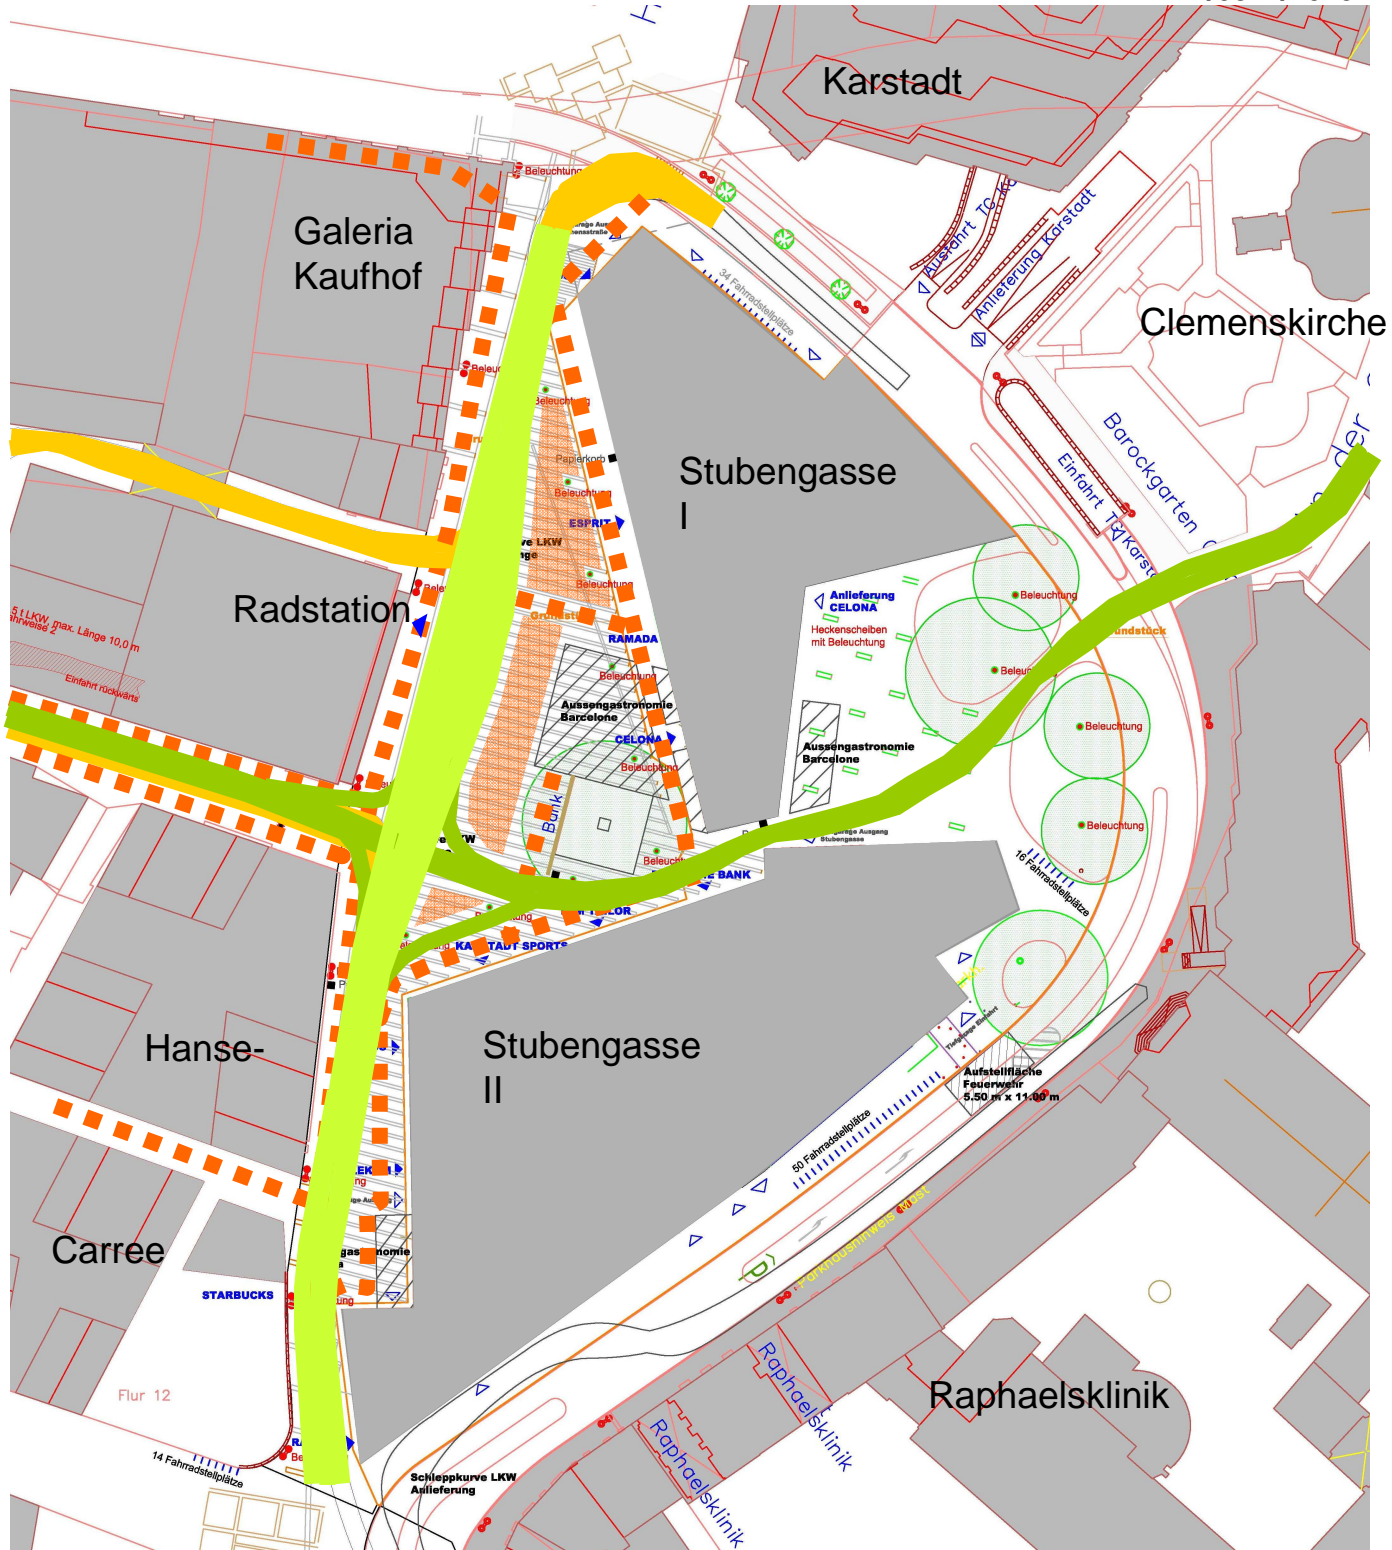

Erforderliche Verkehrsflächen auf dem Platz

-  Übergeordnete Verkehrsverbindungen
-  Fußgänger
-  Fußgänger + Radfahrer (+ Kfz eingeschränkt)
-  Anlieferverkehr
-  Erschließungsverkehr zu Haus- und Geschäftseingängen

Öffentliche Aufenthaltsflächen

