



Verortung Verteiler
Ummaßstäblich

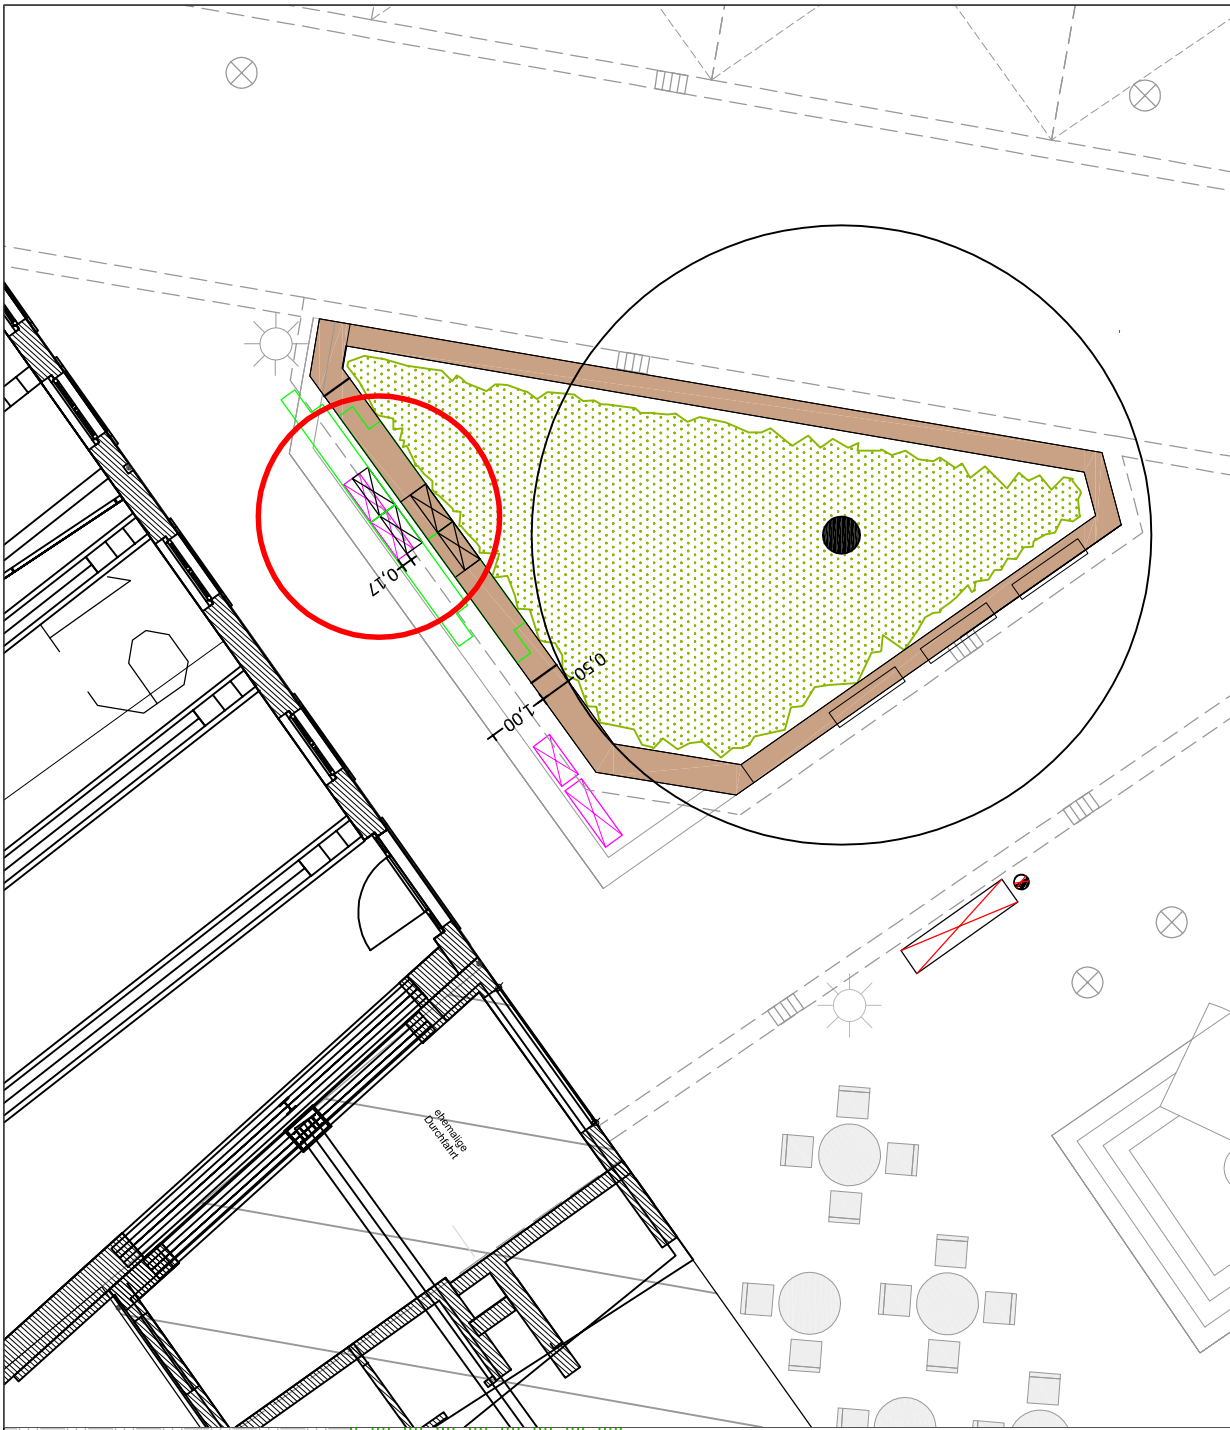

Schnitt AA' - Option 1
M 1:20

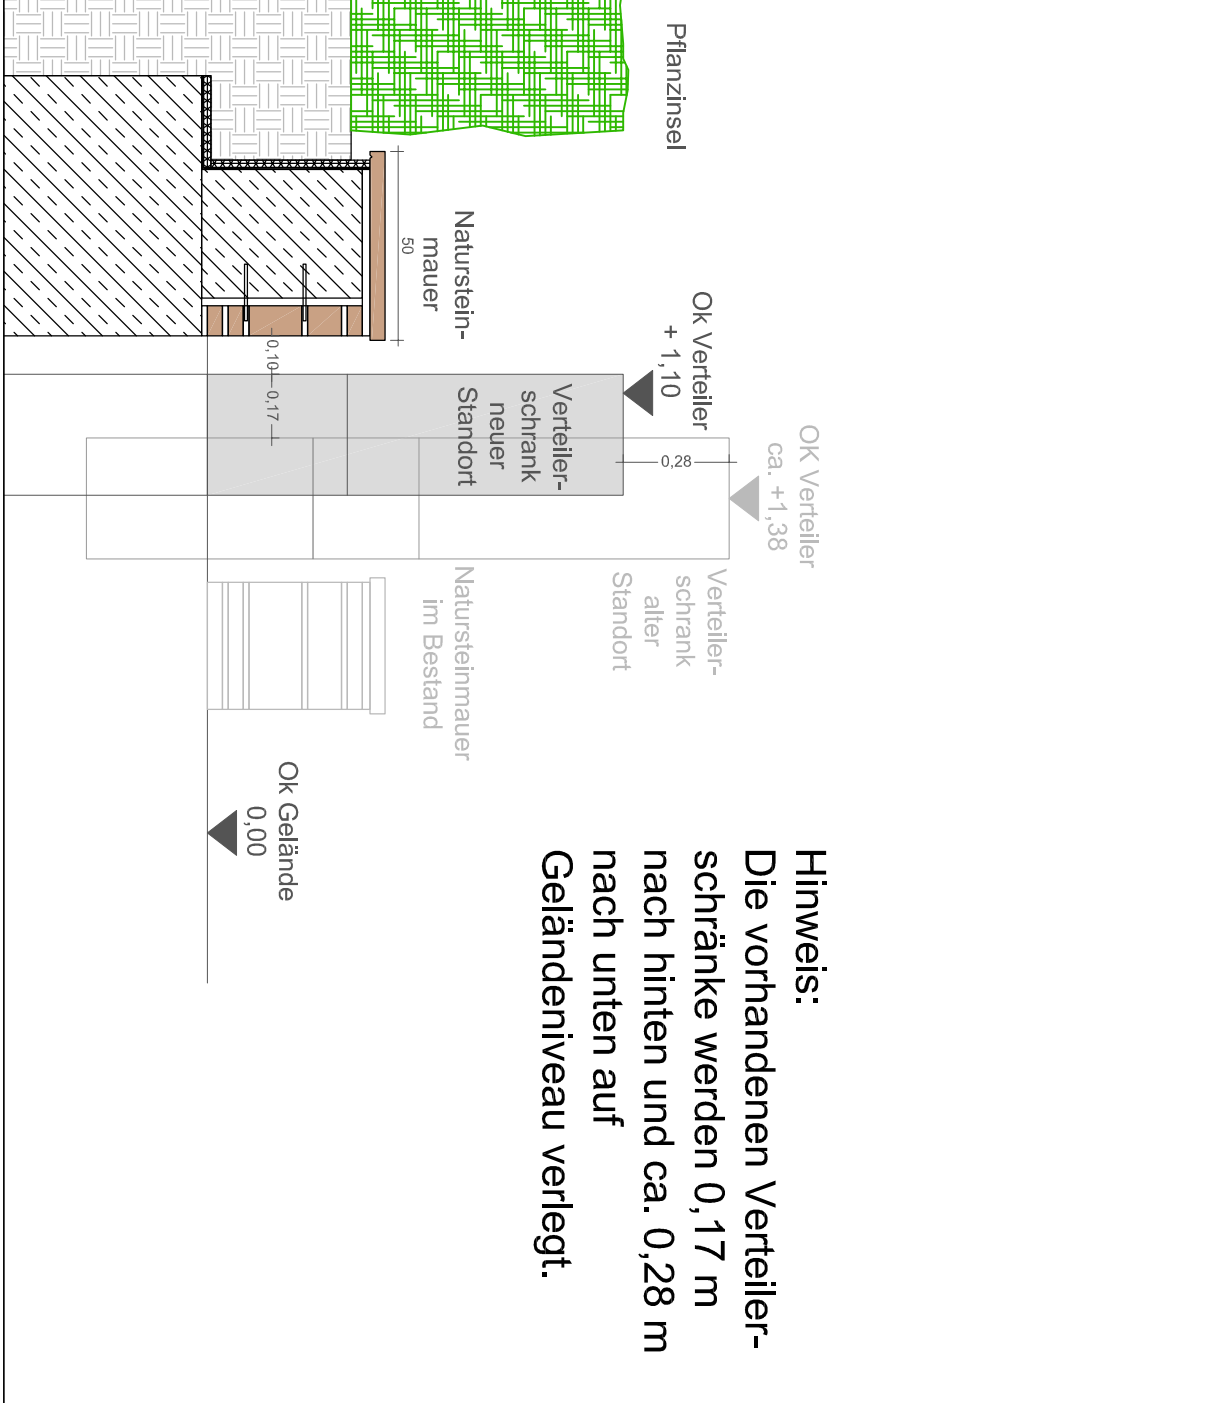

Projekt: Umgestaltung Pflanzfläche Harsewinkelplatz-Münster			
Gezeichnet: Mö/Ra	Plan-Nr.: 3.04	Blattgröße: A3	Projekt-Nr.: L755-HAR
Plotdatum: 20.05.2015	Index: A - 10.11.2015	Maßstab: 1:20	Plan.-Stand: Entwurfsplanung

Planinhalt: **Detail Verteiler Telekom**


SAL
 Landschaftsarchitektur
 Saphir Bracht

SAL Landschaftsarchitektur GmbH
 Hansaring 25 - 48155 Münster
 Fon 02 51 / 6 86 48 - 0
 Fax 02 51 / 6 86 48 - 29
 info@sal-landschaftsarchitektur.de
 www.sal-landschaftsarchitektur.de