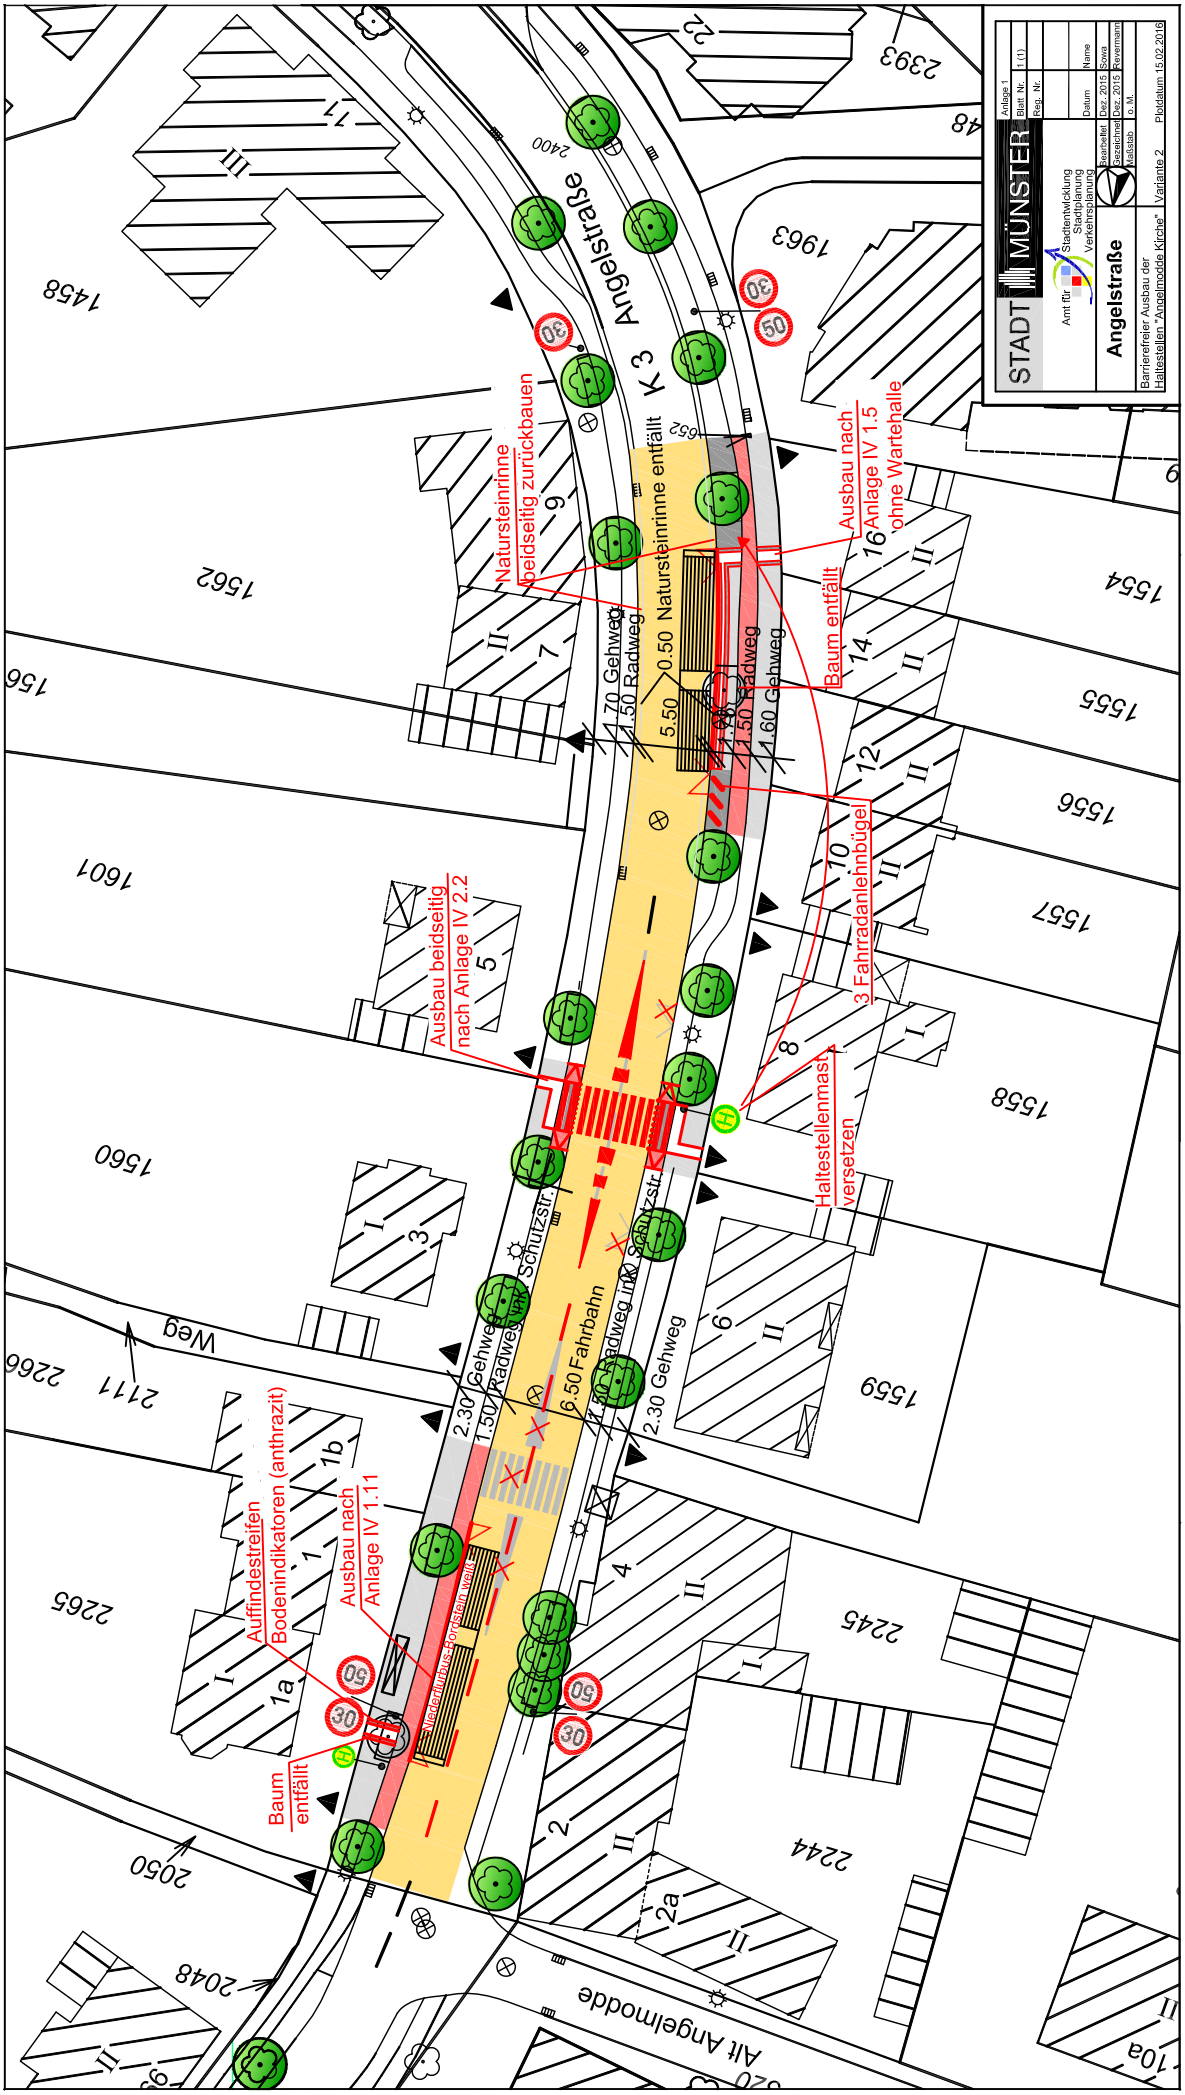
STADT MÜNSTER
Amt für Stadtentwicklung Stadtplanung Verkehrsplanung
Angelstraße
Bearbeitet Dez. 2015 Sowa
Gezeichnet Dez. 2015 Feuermann
Maßstab 0 M
Anlage 1
Blatt Nr. 1 (1)
Rep. Nr.
Datum Name
Barrierefreier Ausbau der Haltestellen "Angelmodde Kirche"
Variante 2
Plotdatum: 15.02.2016
Angelstraße
K 3
Natursteinrinne beidseitig zurückbauen
Natursteinrinne entfällt
Ausbau nach Anlage IV 1.5 ohne Wartehalle
Baum entfällt
Ausbau beidseitig nach Anlage IV 2.2
3 Fahrradanlehnbügel
Haltestellenmast versetzen
Auffindestreifen Bodenindikatoren (anthrazit)
Ausbau nach Anlage IV 1.11
Baum entfällt
Schützstr.
Weg
Alt Angelmodde
1.70 Gehweg
1.50 Radweg
0.50 Natursteinrinne entfällt
5.50
1.50 Radweg
1.60 Gehweg
2.30 Gehweg
1.50 Radweg
6.50 Fahrbahn
1.50 Radweg in 2 Schützstr.
2.30 Gehweg
Niederflurbus-Sportwagen weiß
1458
1562
1601
1560
1963
1554
1555
1556
1557
1558
1559
2393
2265
2245
2244
2266
2111
2050
2048
2400
652