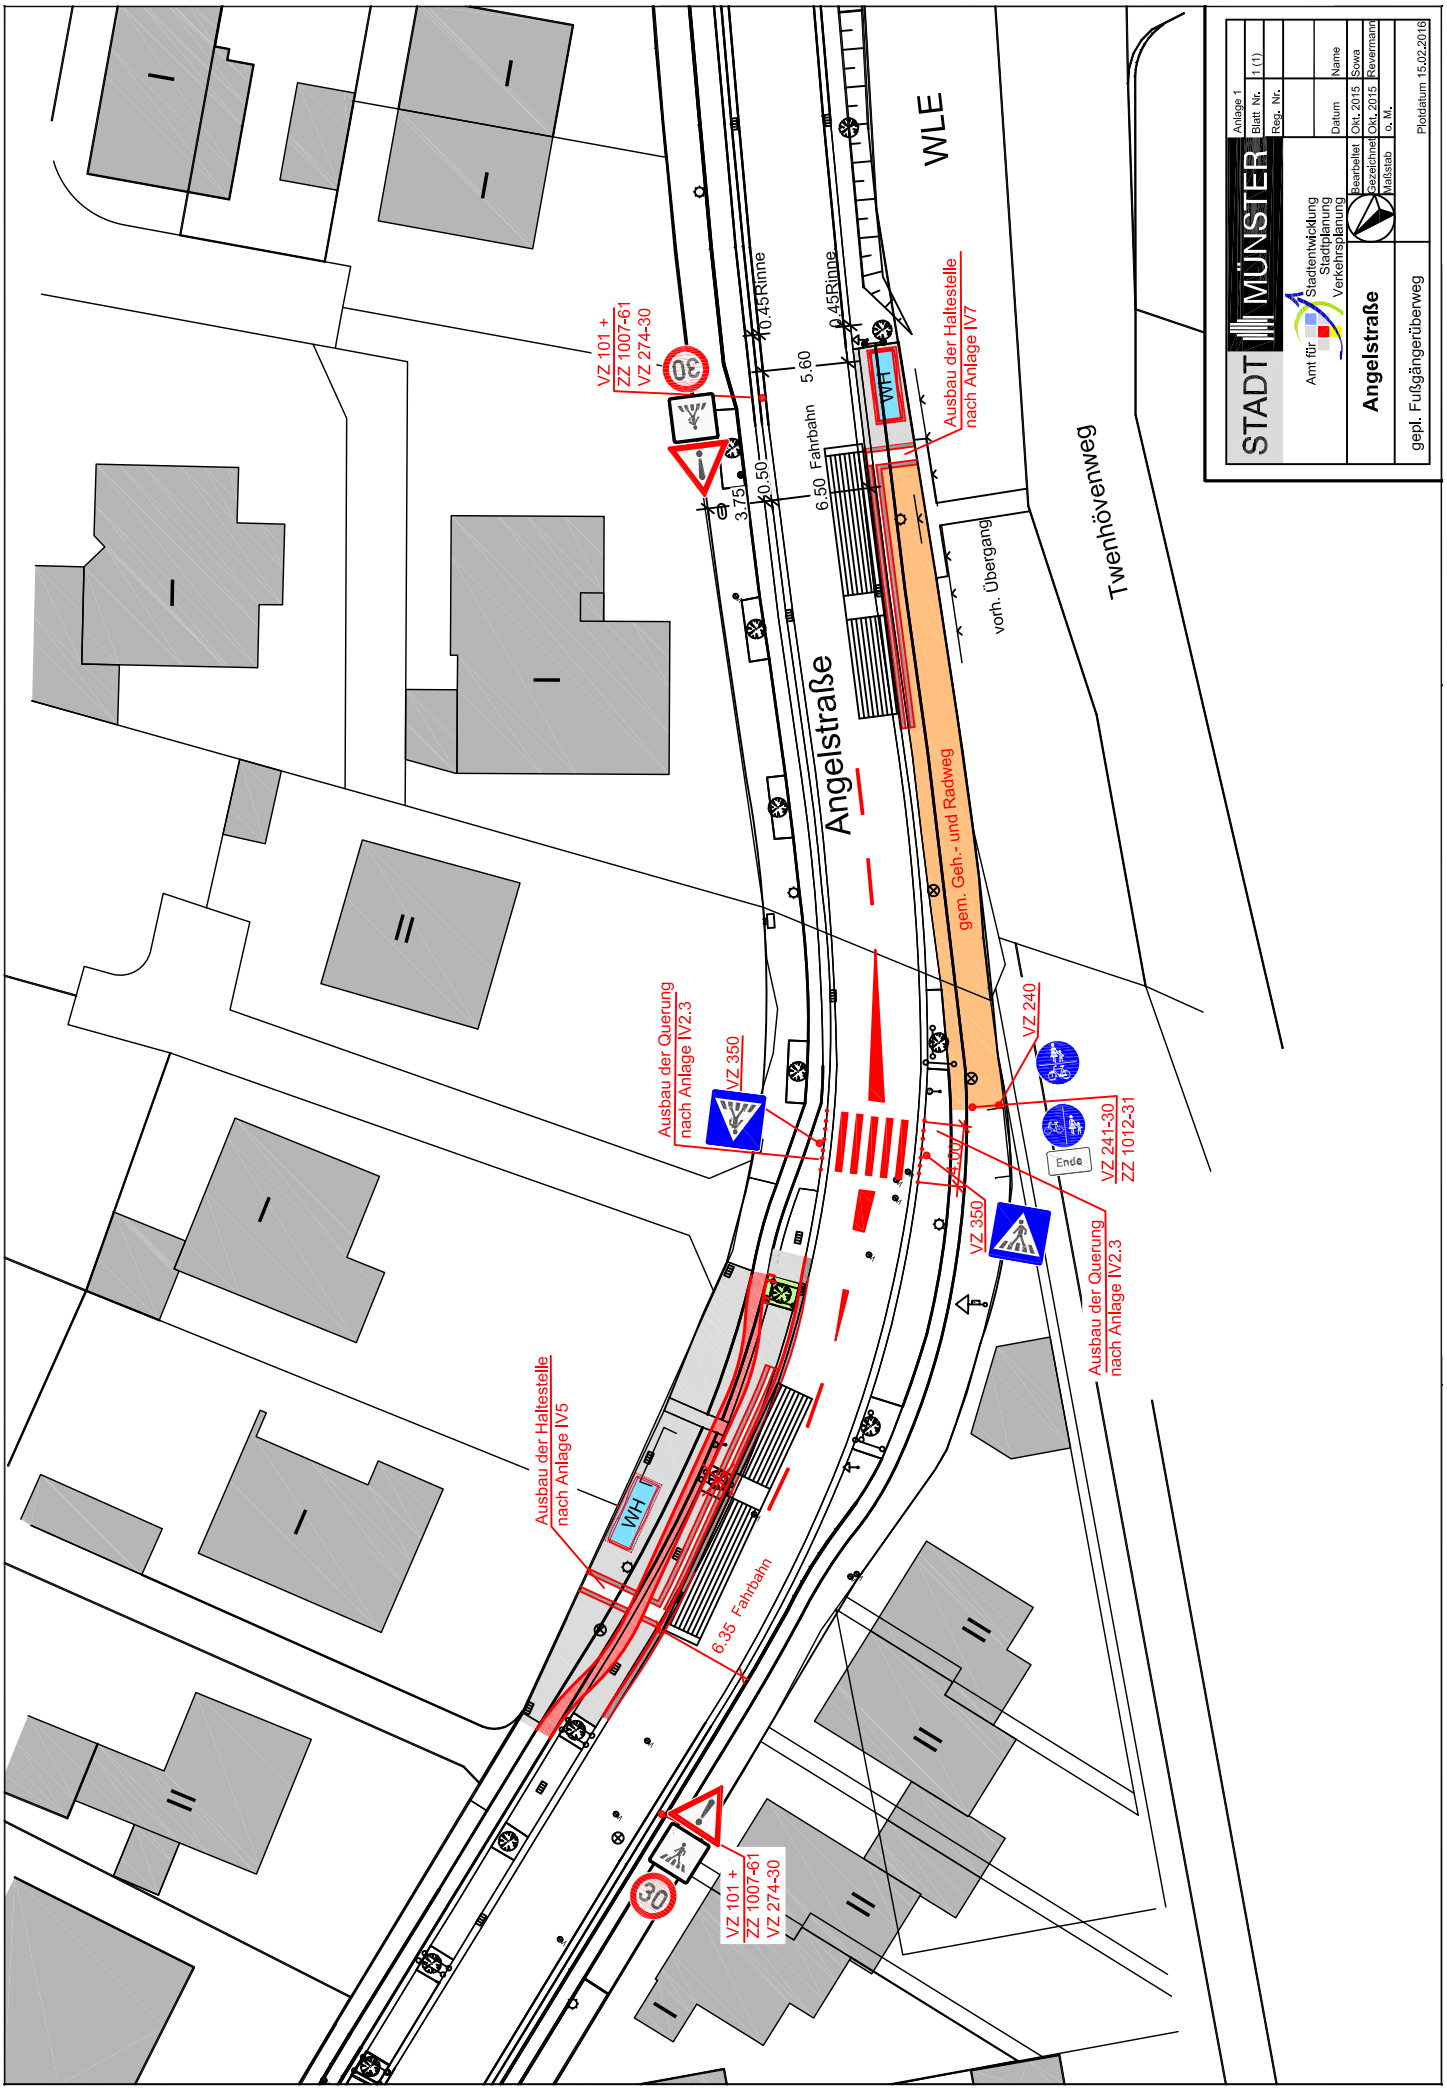
WLE
Twenhövenweg
Angelstraße
vorh. Übergang
gem. Geh.- und Radweg
Fahrbahn
6.50
5.60
3.75
10.50
10.45Rinne
10.45Rinne
6.35 Fahrbahn
VZ 101 +
ZZ 1007-61
VZ 274-30
Ausbau der Haltestelle
nach Anlage IV7
Ausbau der Haltestelle
nach Anlage IV5
Ausbau der Querung
nach Anlage IV2.3
VZ 350
VZ 240
VZ 241-30
ZZ 1012-31
Ende
WH
STADT MÜNSTER
Amt für Stadtentwicklung Stadtplanung Verkehrsplanung
Angelstraße
gepl. Fußgängerüberweg
Anlage 1
Blatt Nr. 1 (1)
Reg. Nr.
Datum Name
Bearbeitet Okt. 2015 Sowa
Gezeichnet Okt. 2015 Revermann
Maßstab o. M.
Plotdatum 15.02.2016