



Anmerkung (§ 3 VOB/B)

Die vom Auftraggeber für die Ausführung übergebenen Unterlagen sind für den Auftragnehmer massgebend. Jedoch hat er sie, soweit es zur ordnungsgemässen Vertragserfüllung gehört, auf etwaige Unstimmigkeiten zu überprüfen und den Auftraggeber auf entdeckte oder vermutete Mängel hinzuweisen.




Legende

Bestand

- 1 Dreh- und Wipgerät "Hipp-Hopp"
Fa. Proludic
- 2 Federgerät "Vogelschar"
Fa. Kompan
- 3 Korbschaukel
Fa. Kaiser & Kühne
- 4 Federgerät "Nuckelpinne"
Fa. Kompan Nr. M 158
- 5 Federgerät "Motorrad"
Fa. Kompan Nr. M 130
- 6 Sandspielgerät "Lokomotive"
Fa. Kompan Nr. M 525
- 7 Tischtennisplatte
Fa. Kompan Nr. M 525
- 9 Bank Amt 67
- 9 Abfalleimer

Neu 2016

- 10 Spielanlage Damme
Fa. FHS Nr. V01214050S

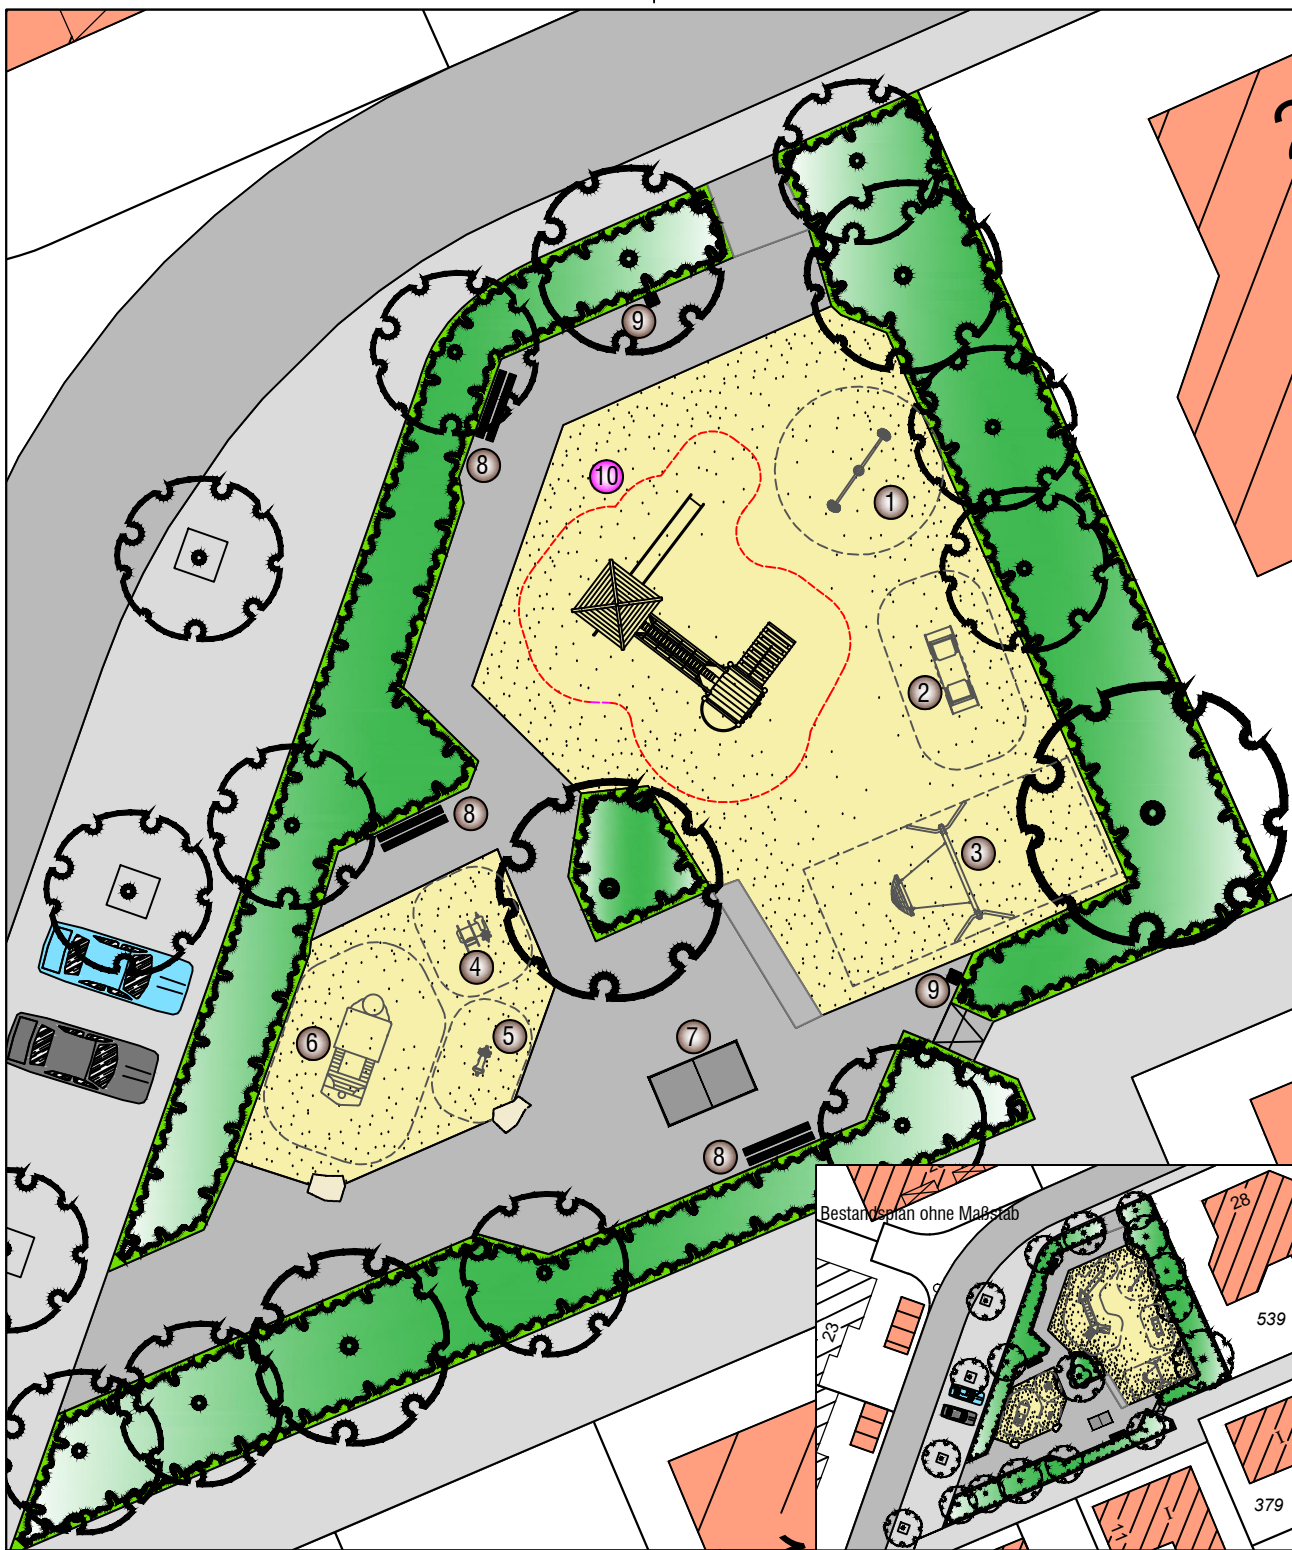

Projektnummer: 2860		SP Nr. 25807	
Plan Nr.: K 156/4		Datum: 01.12.2015	
Amtsleiter:		Bearbeitet:	
gez. Bruns		gez. Karstens	
Abteilungsleiter:		Gezeichnet:	
gez. Stoldt		W. Eilert	
Fachstellenleiter:		Maßstab: 1:100	
gez. Koolwaay		▲	
Geändert:		Datum	
Index	Inhalt		Bearbeiter



**Spielplatz
Am Haus Nienberge**

Sanierung 2016