




Legende

Bestand

- 1 Seilnetzpyramide
- 2 Hängematte SMB
- 3 Kletternetz "Belbü"
- 4 Korbschaukel
- 5 Doppelter Hängesitz mit Drerhquirl (abgängig)
- 6 Bodentrampolin
- 7 Tunnelrutsche
- 8 Rundbank
- 9 Tischtennisplatten
- 10 Abfalleimer
- 11 Bank
- 12 Wipp-Karussell Fa. SMB

Neu 2016

- 13 Umladestation (Sandwerk) Fa. Kaiser & Kühne Art. Nr. 0-31580-701
- 14 Minischaukel, Standpfosten Edelstahl Fa. Kaiser & Kühne, Art. Nr. 0-40160-001
- 15 Dreistufenreack aus Stahl mit fertig pulverbeschichteten Pfosten Fa. Doehring, Art. Nr. 030-131
- 16 Bank neu

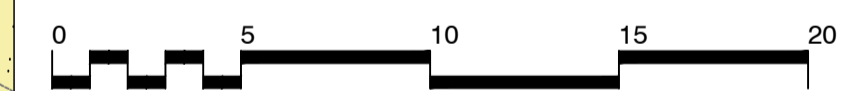

Zu Sanierender Bereich

Projektnummer:	SP Nr. 29709
Plan Nr.:	K 813/3 Datum: 09.02.2016
Amtsleiter:	Bearbeitet:
gez. Bruns	Dieckmann
Abteilungsleiter:	Gezeichnet:
gez. Stoldt	W. Eilert
Fachstellenleiter:	Maßstab: 1:200
gez. Koolwaay	
Geändert:	
Index Inhalt	Datum Bearbeiter
...	...



Spielplatz An der Alten Kirche

Entwurf Sanierung 2016