


Stadthaus 1
Alternative 1 - UNTERGESCHOSS

Anlage zu 2.1.1

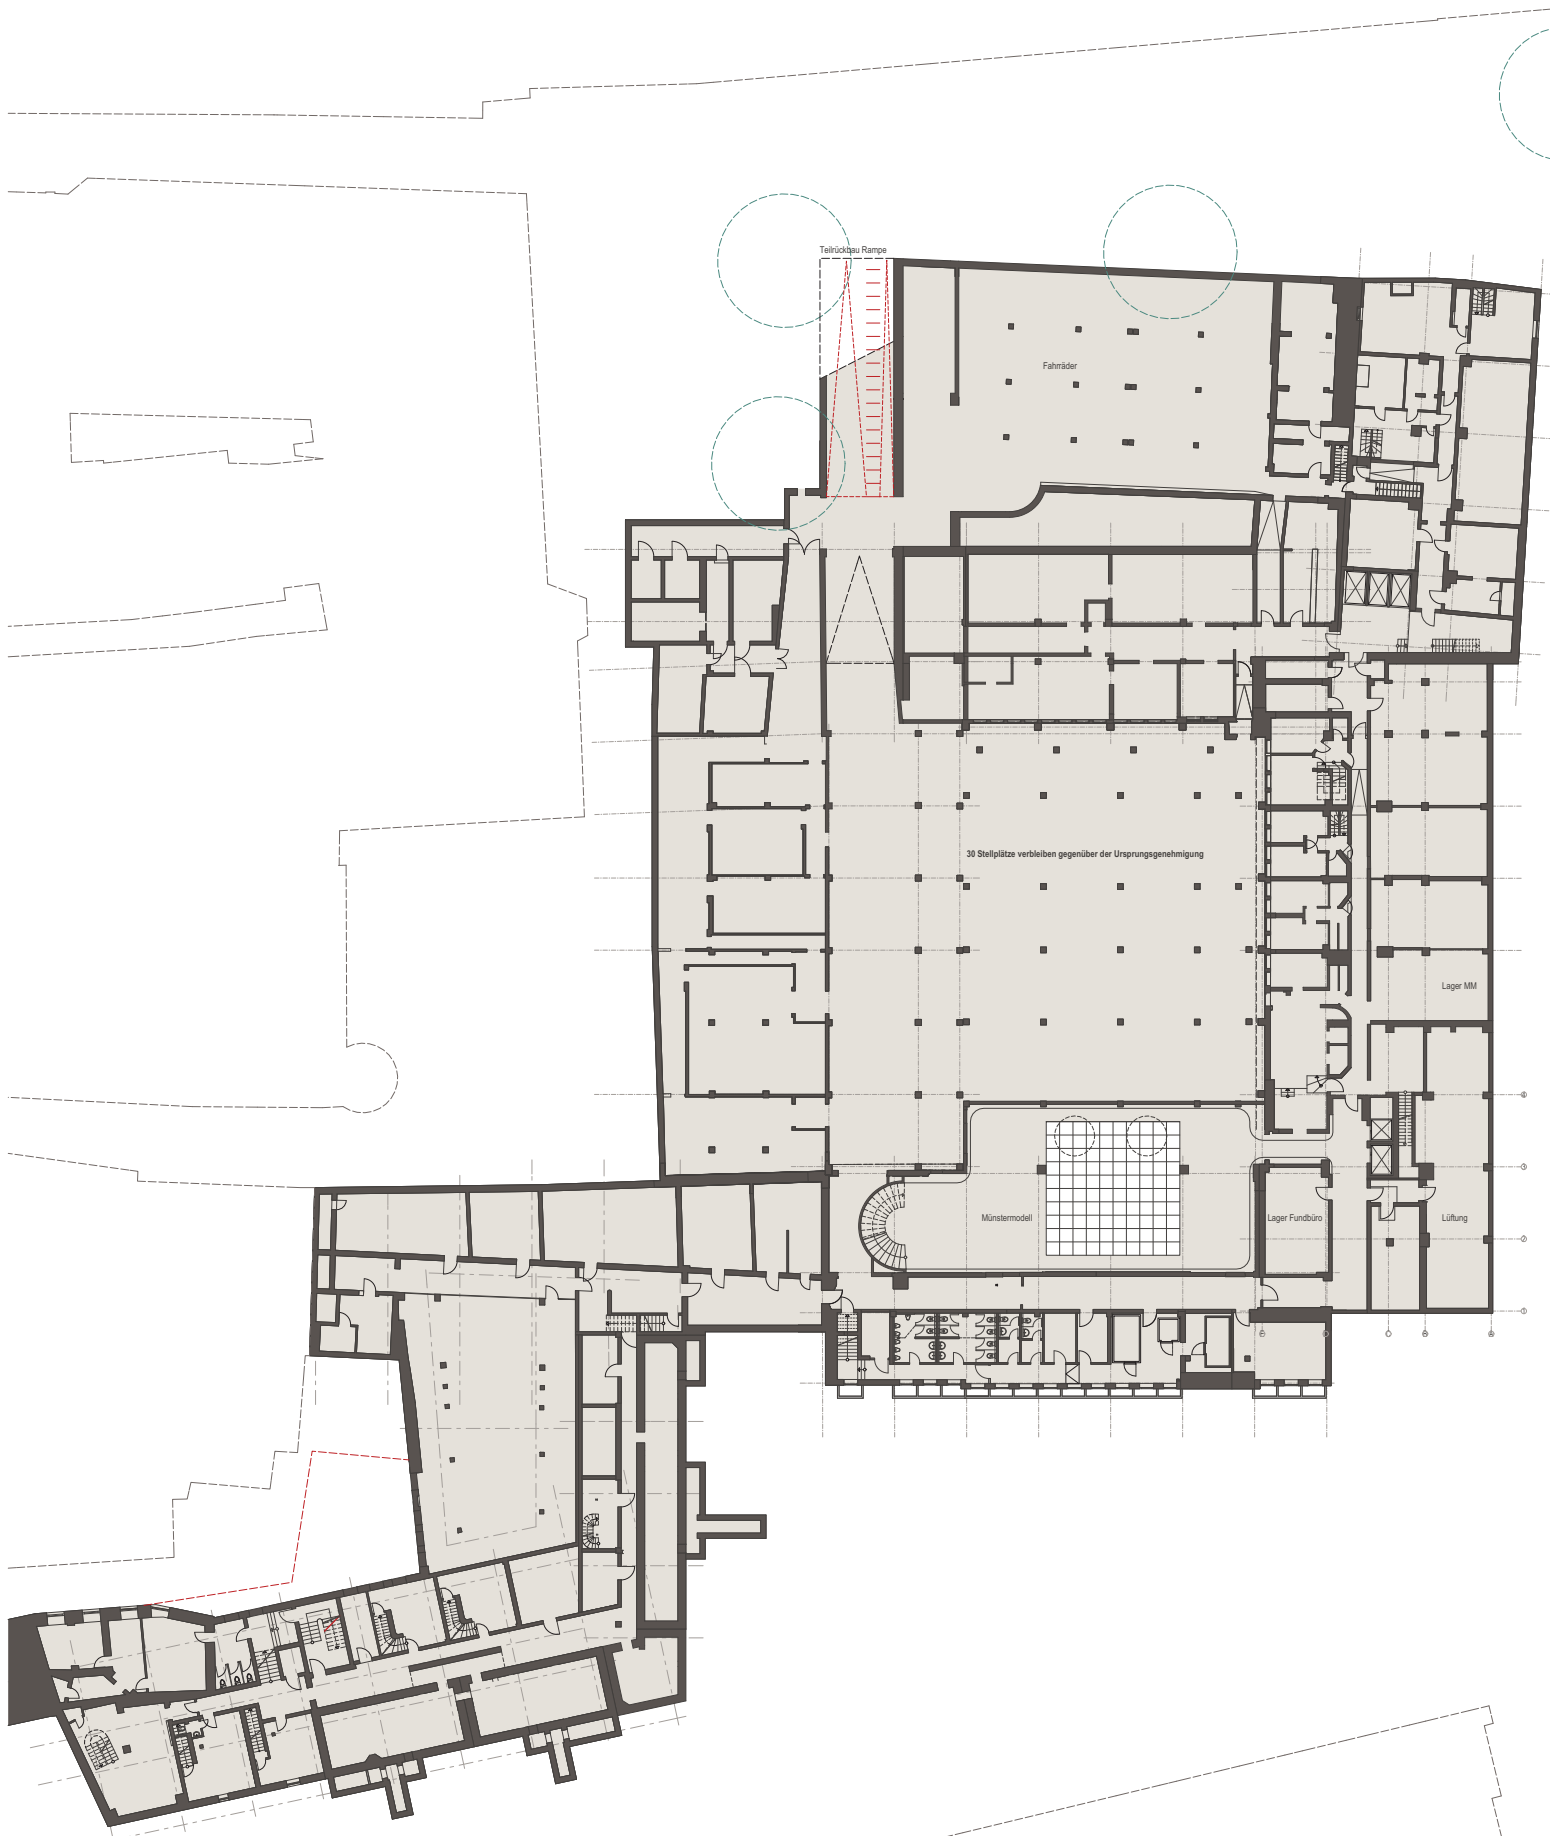


Planstand 26.02.2016
Blattgröße 420 x 297
Maßstab: 1:400 (DIN A3)

SCHOEPS & SCHLÜTER
Architekten GmbH

Tel +49(0)251 289 23 53-0 Fax +49(0)251 289 23 53-53
Mail info@schoeps-schlueter.de 3w www.schoeps-schlueter.de

Stadthaus 1

Alternative 1 - ERDGESCHOSS

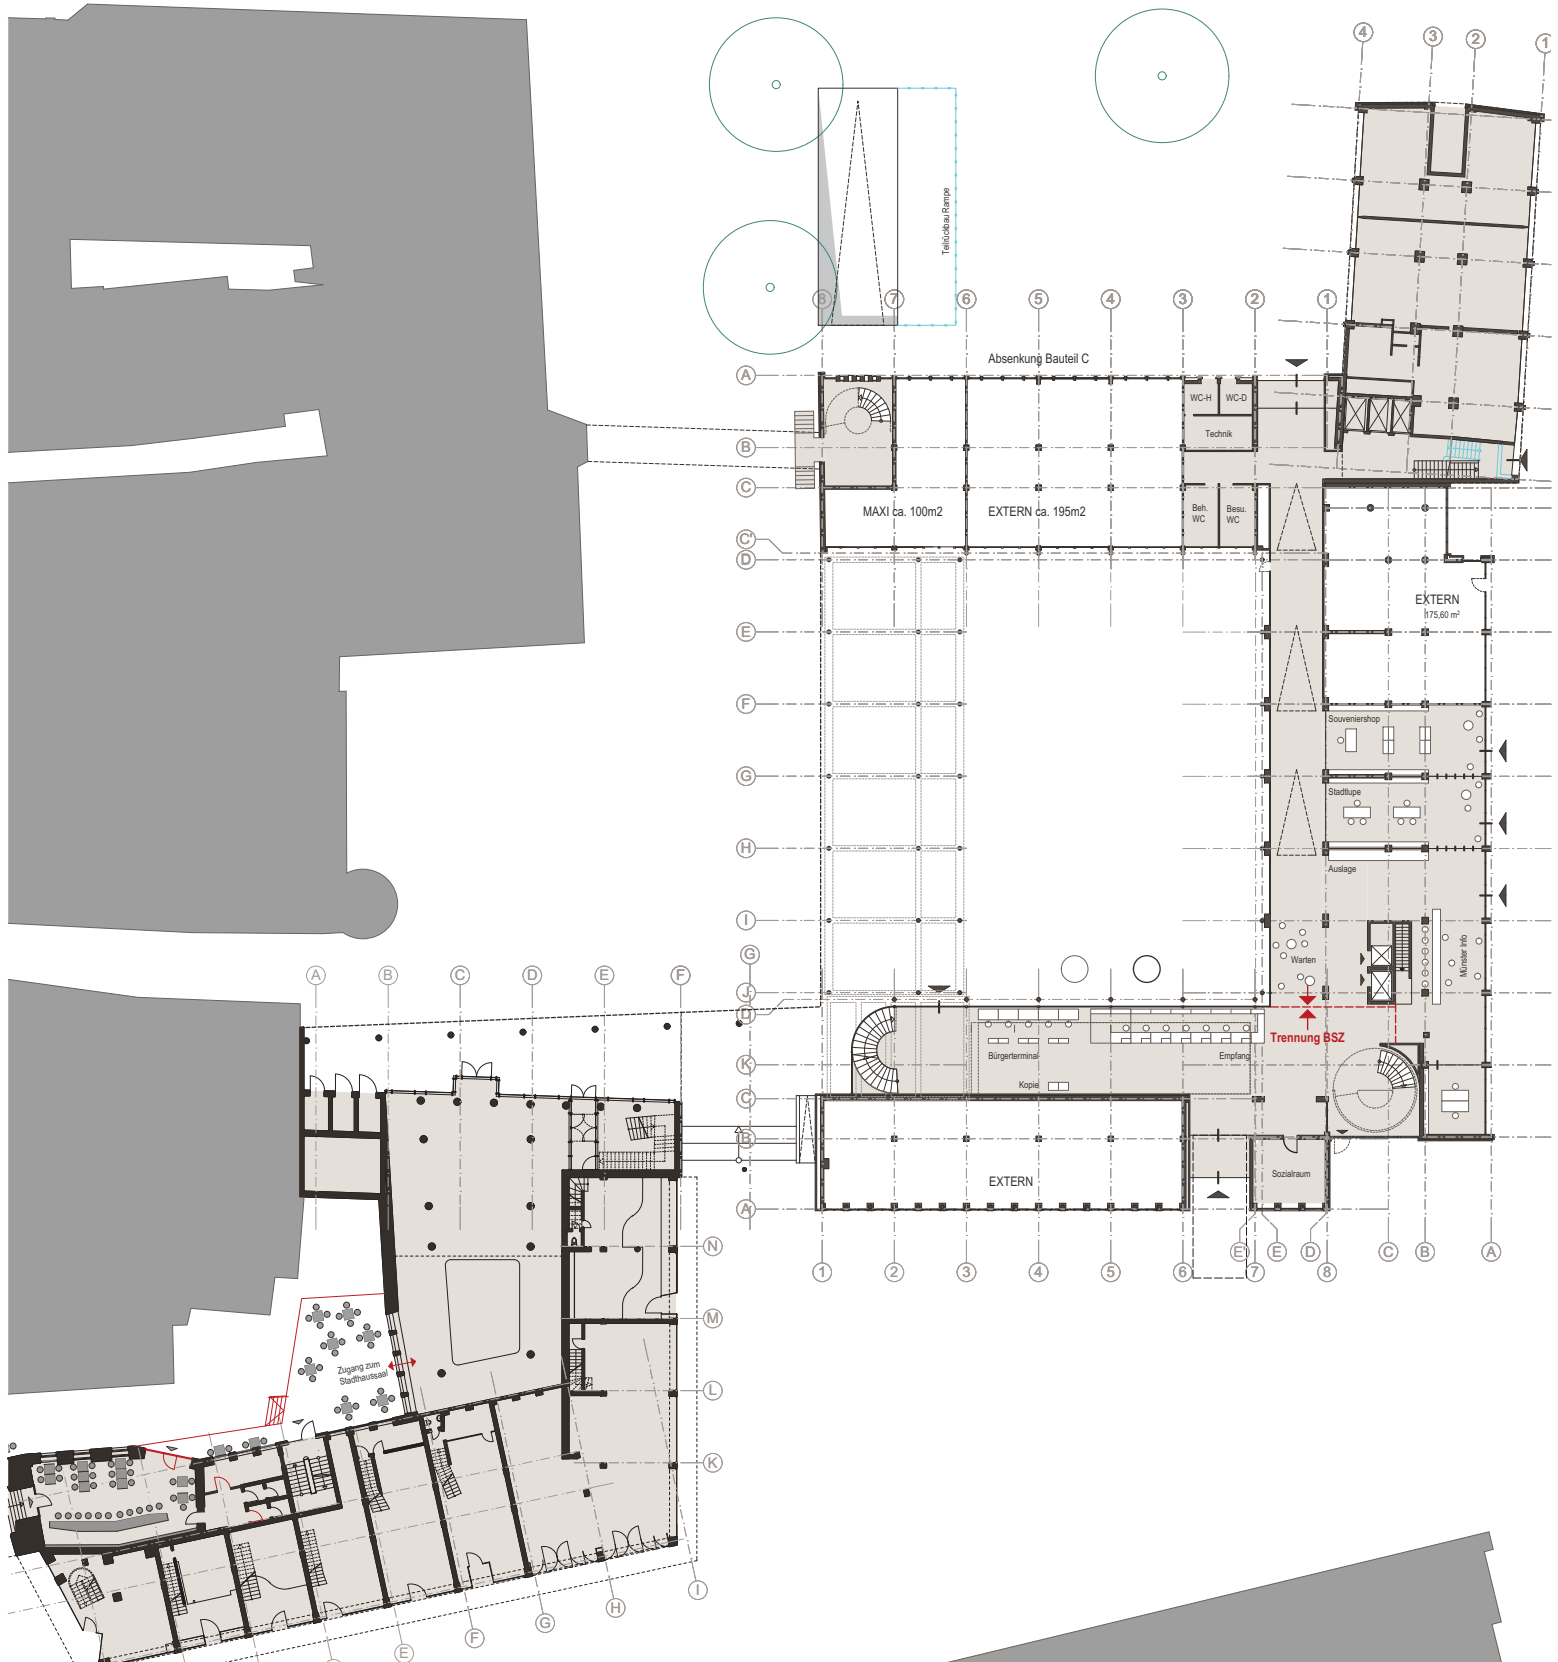

Planstand 26.02.2016
 Blattgröße 420 x 297
 Maßstab: 1:400 (DIN A3)


SCHOEPS & SCHLÜTER
 Architekten GmbH

1

Tel +49(0)251 289 23 53-0 Fax +49(0)251 289 23 53-53
 Mail info@schoeps-schlueter.de 3w www.schoeps-schlueter.de

Stadthaus 1

Alternative 1 - 1. OBERGESCHOSS

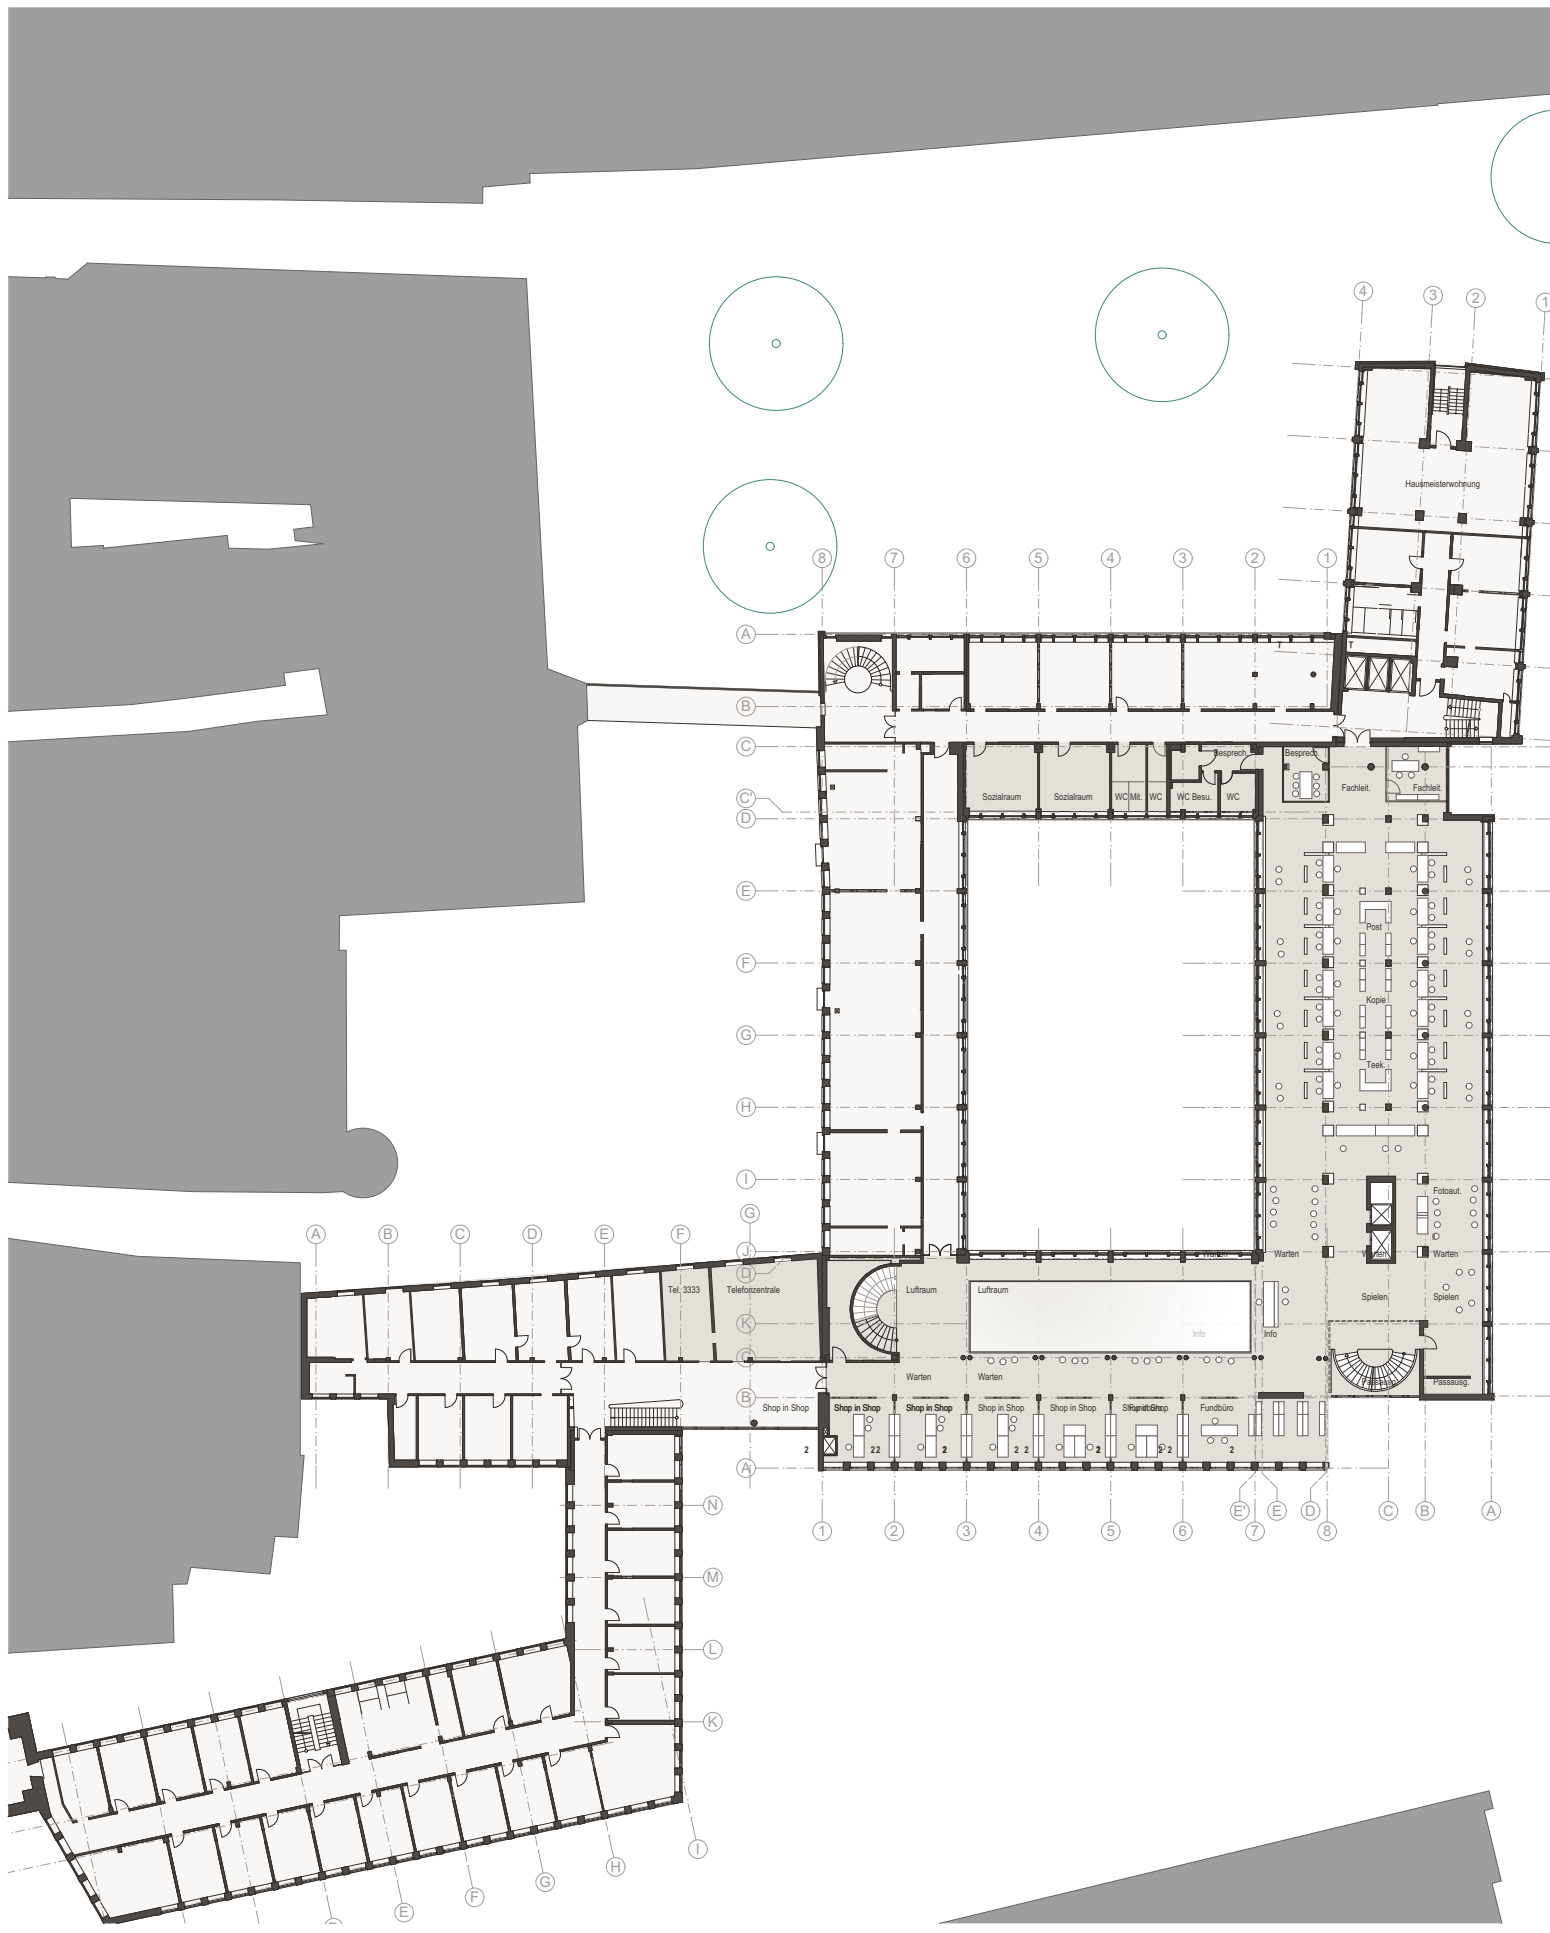


Planstand 26.02.2016
 Blattgröße 420 x 297
 Maßstab: 1:400 (DIN A3)

SCHOEPS & SCHLÜTER
 Architekten GmbH

Tel +49(0)251 289 23 53-0 Fax +49(0)251 289 23 53-53
 Mail info@schoeps-schlueter.de 3w www.schoeps-schlueter.de

Stadthaus 1
Alternative 2 - UNTERGESCHOSS

Anlage zu 2.1.2

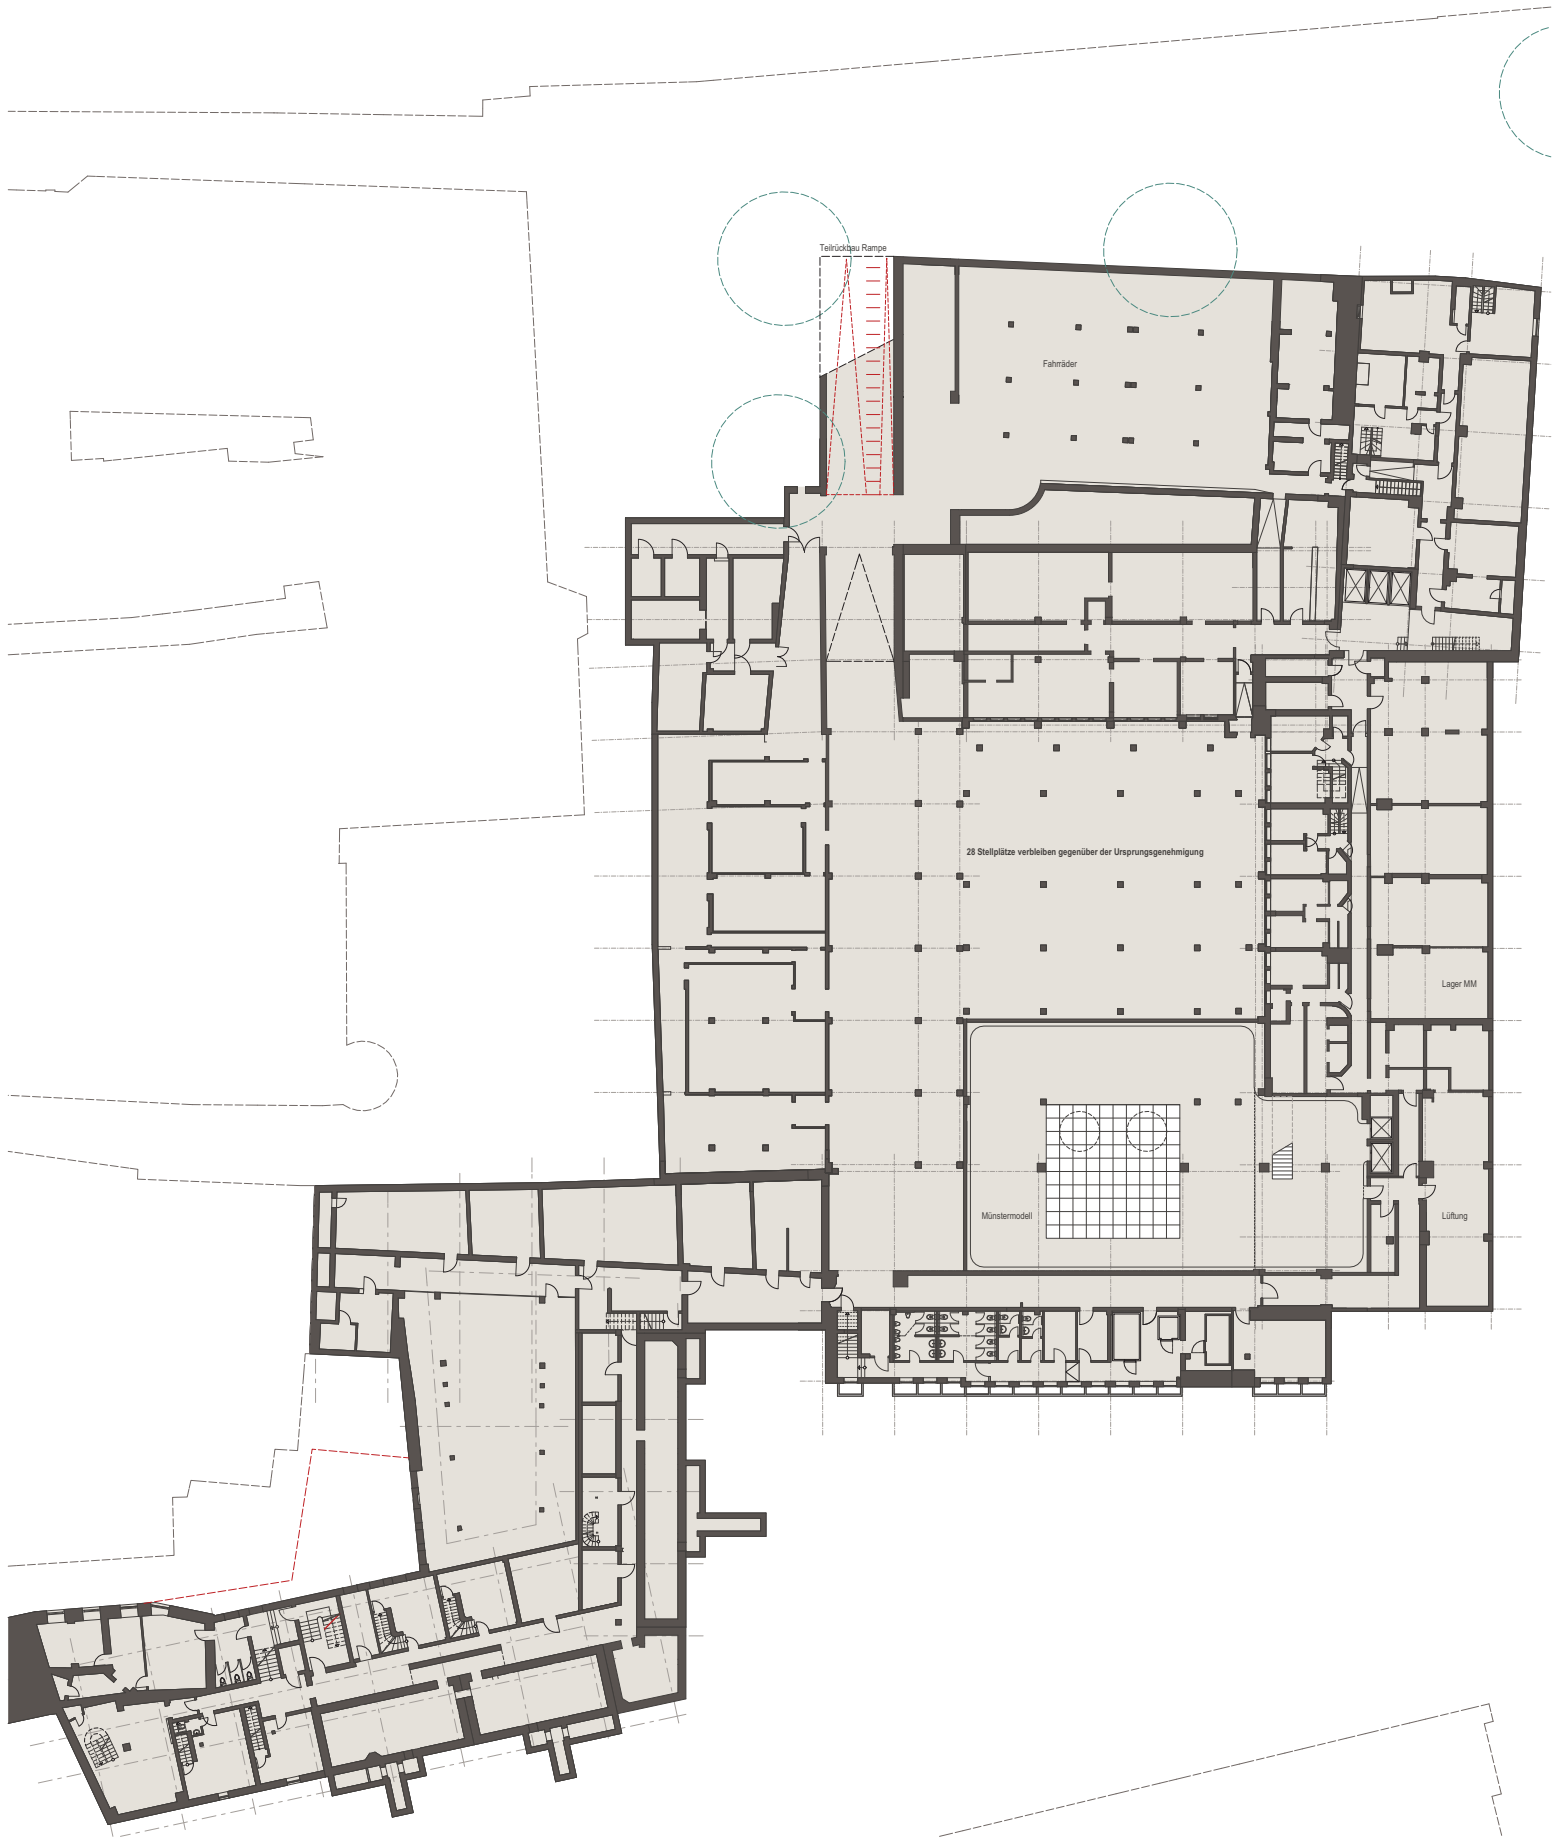

Planstand 26.02.2016
Blattgröße 420 x 297
Maßstab: 1:400 (DIN A3)

SCHOEPS & SCHLÜTER
Architekten GmbH

Tel +49(0)251 289 23 53-0 Fax +49(0)251 289 23 53-53
Mail info@schoeps-schluefer.de 3w www.schoeps-schluefer.de

Stadthaus 1

Alternative 2 - ERDGESCHOSS




Planstand 26.02.2016
 Blattgröße 420 x 297
 Maßstab: 1:400 (DIN A3)

SCHOEPS & SCHLÜTER
 Architekten GmbH

Tel +49(0)251 289 23 53-0 Fax +49(0)251 289 23 53-53
 Mail info@schoeps-schlueter.de 3w www.schoeps-schlueter.de

Stadthaus 1

Alternative 2 - 1. OBERGESCHOSS

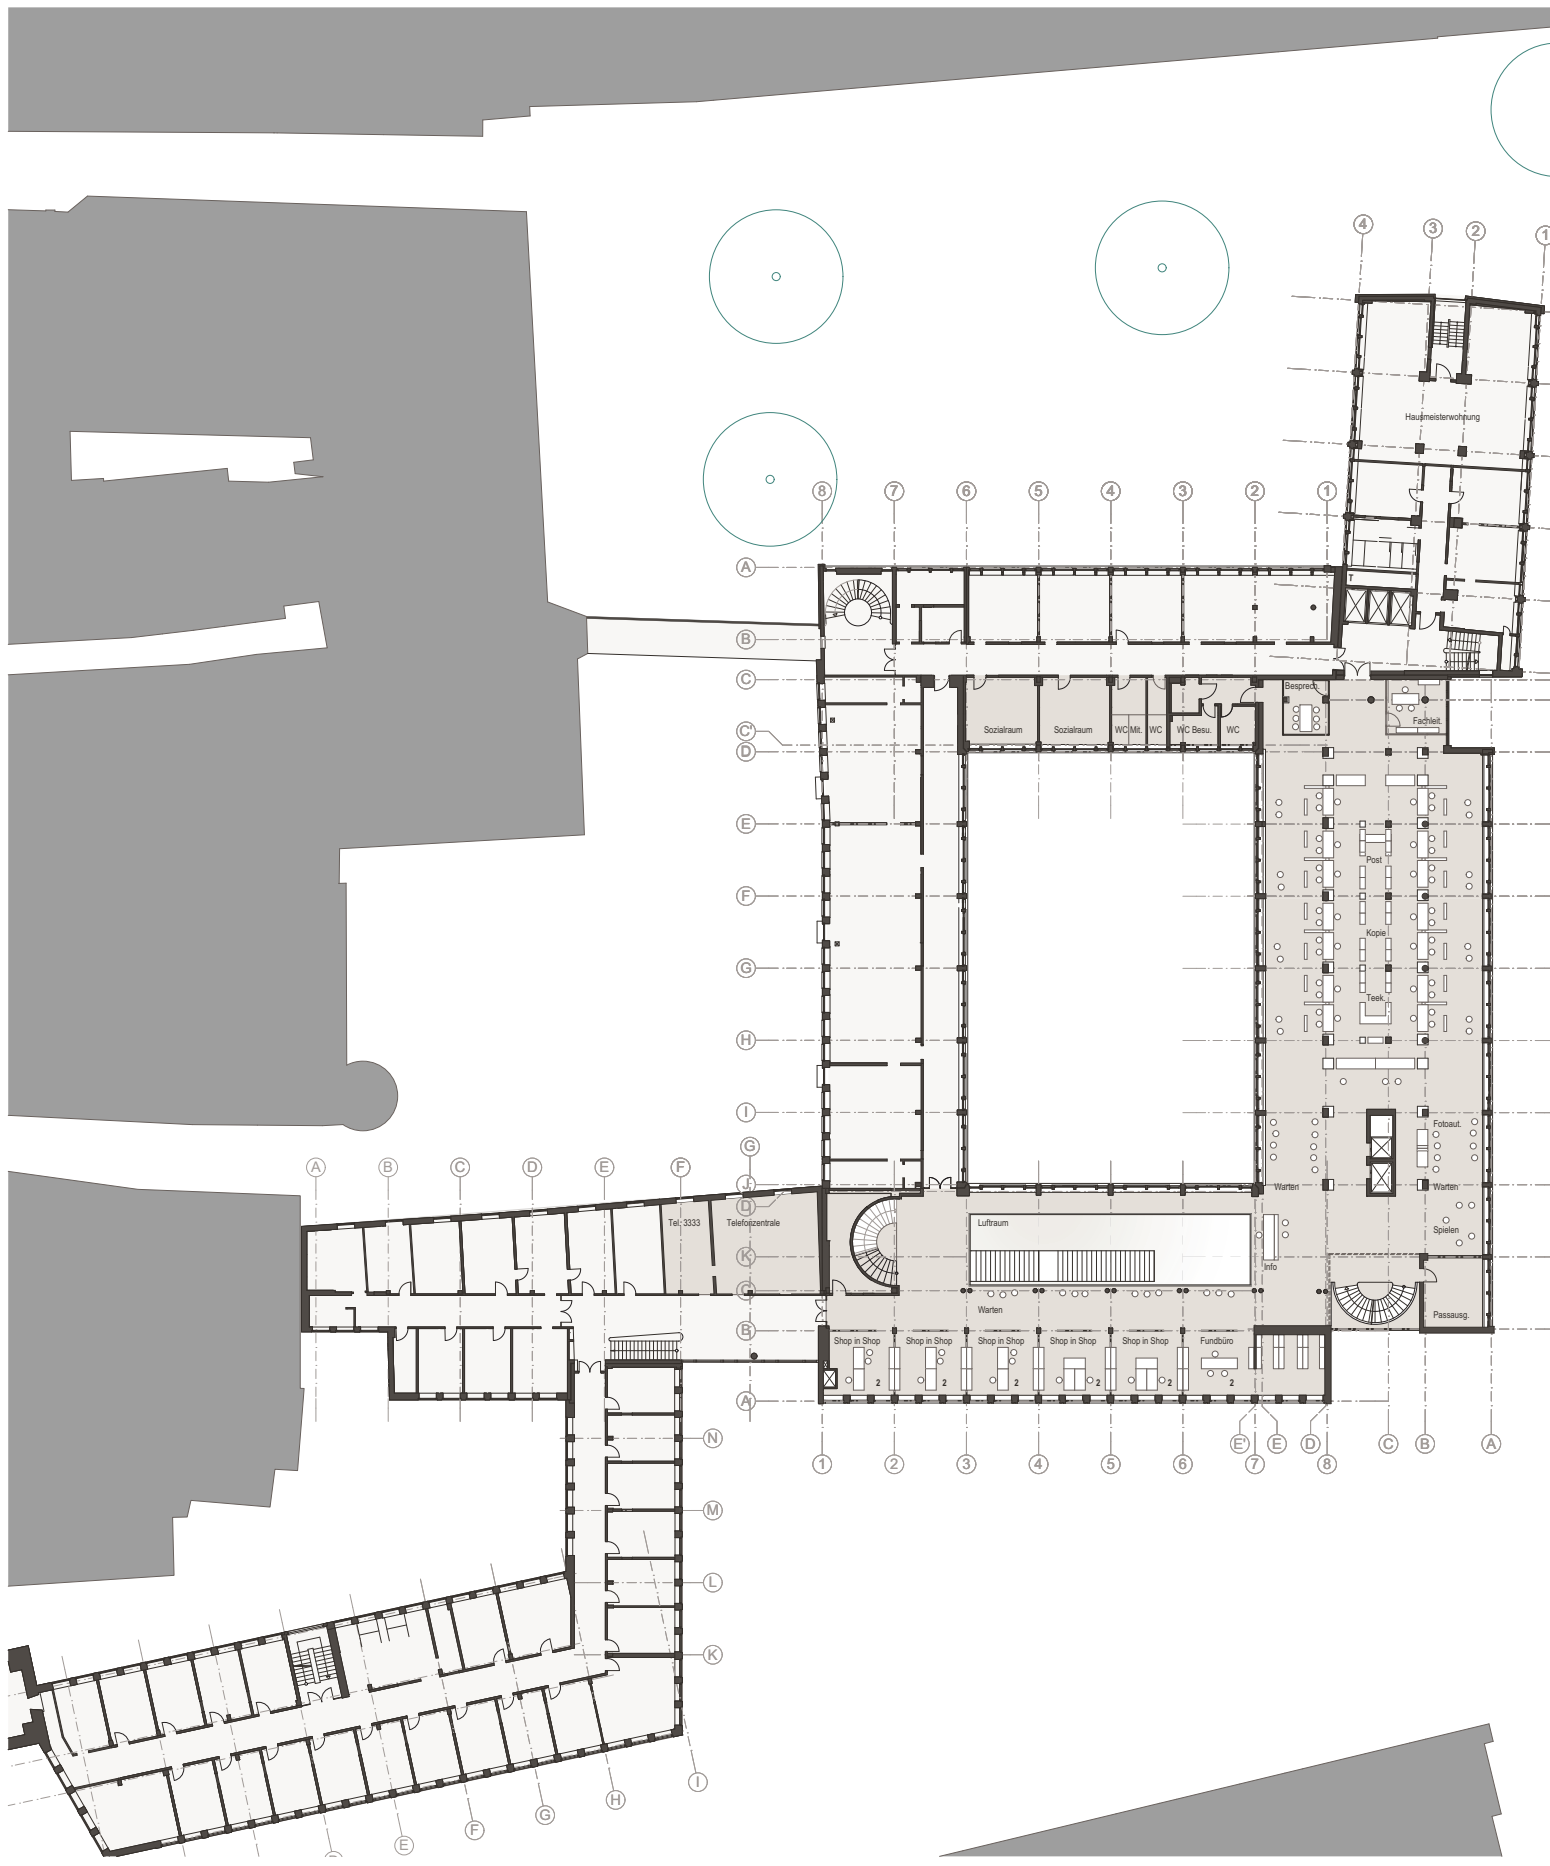


Planstand 26.02.2016
 Blattgröße 420 x 297
 Maßstab: 1:400 (DIN A3)

SCHOEPS & SCHLÜTER
 Architekten GmbH

Tel +49(0)251 289 23 53-0 Fax +49(0)251 289 23 53-53
 Mail info@schoeps-schlueter.de 3w www.schoeps-schlueter.de

Stadthaus 1
Alternative 3 - UNTERGESCHOSS

Anlage zu 2.1.3

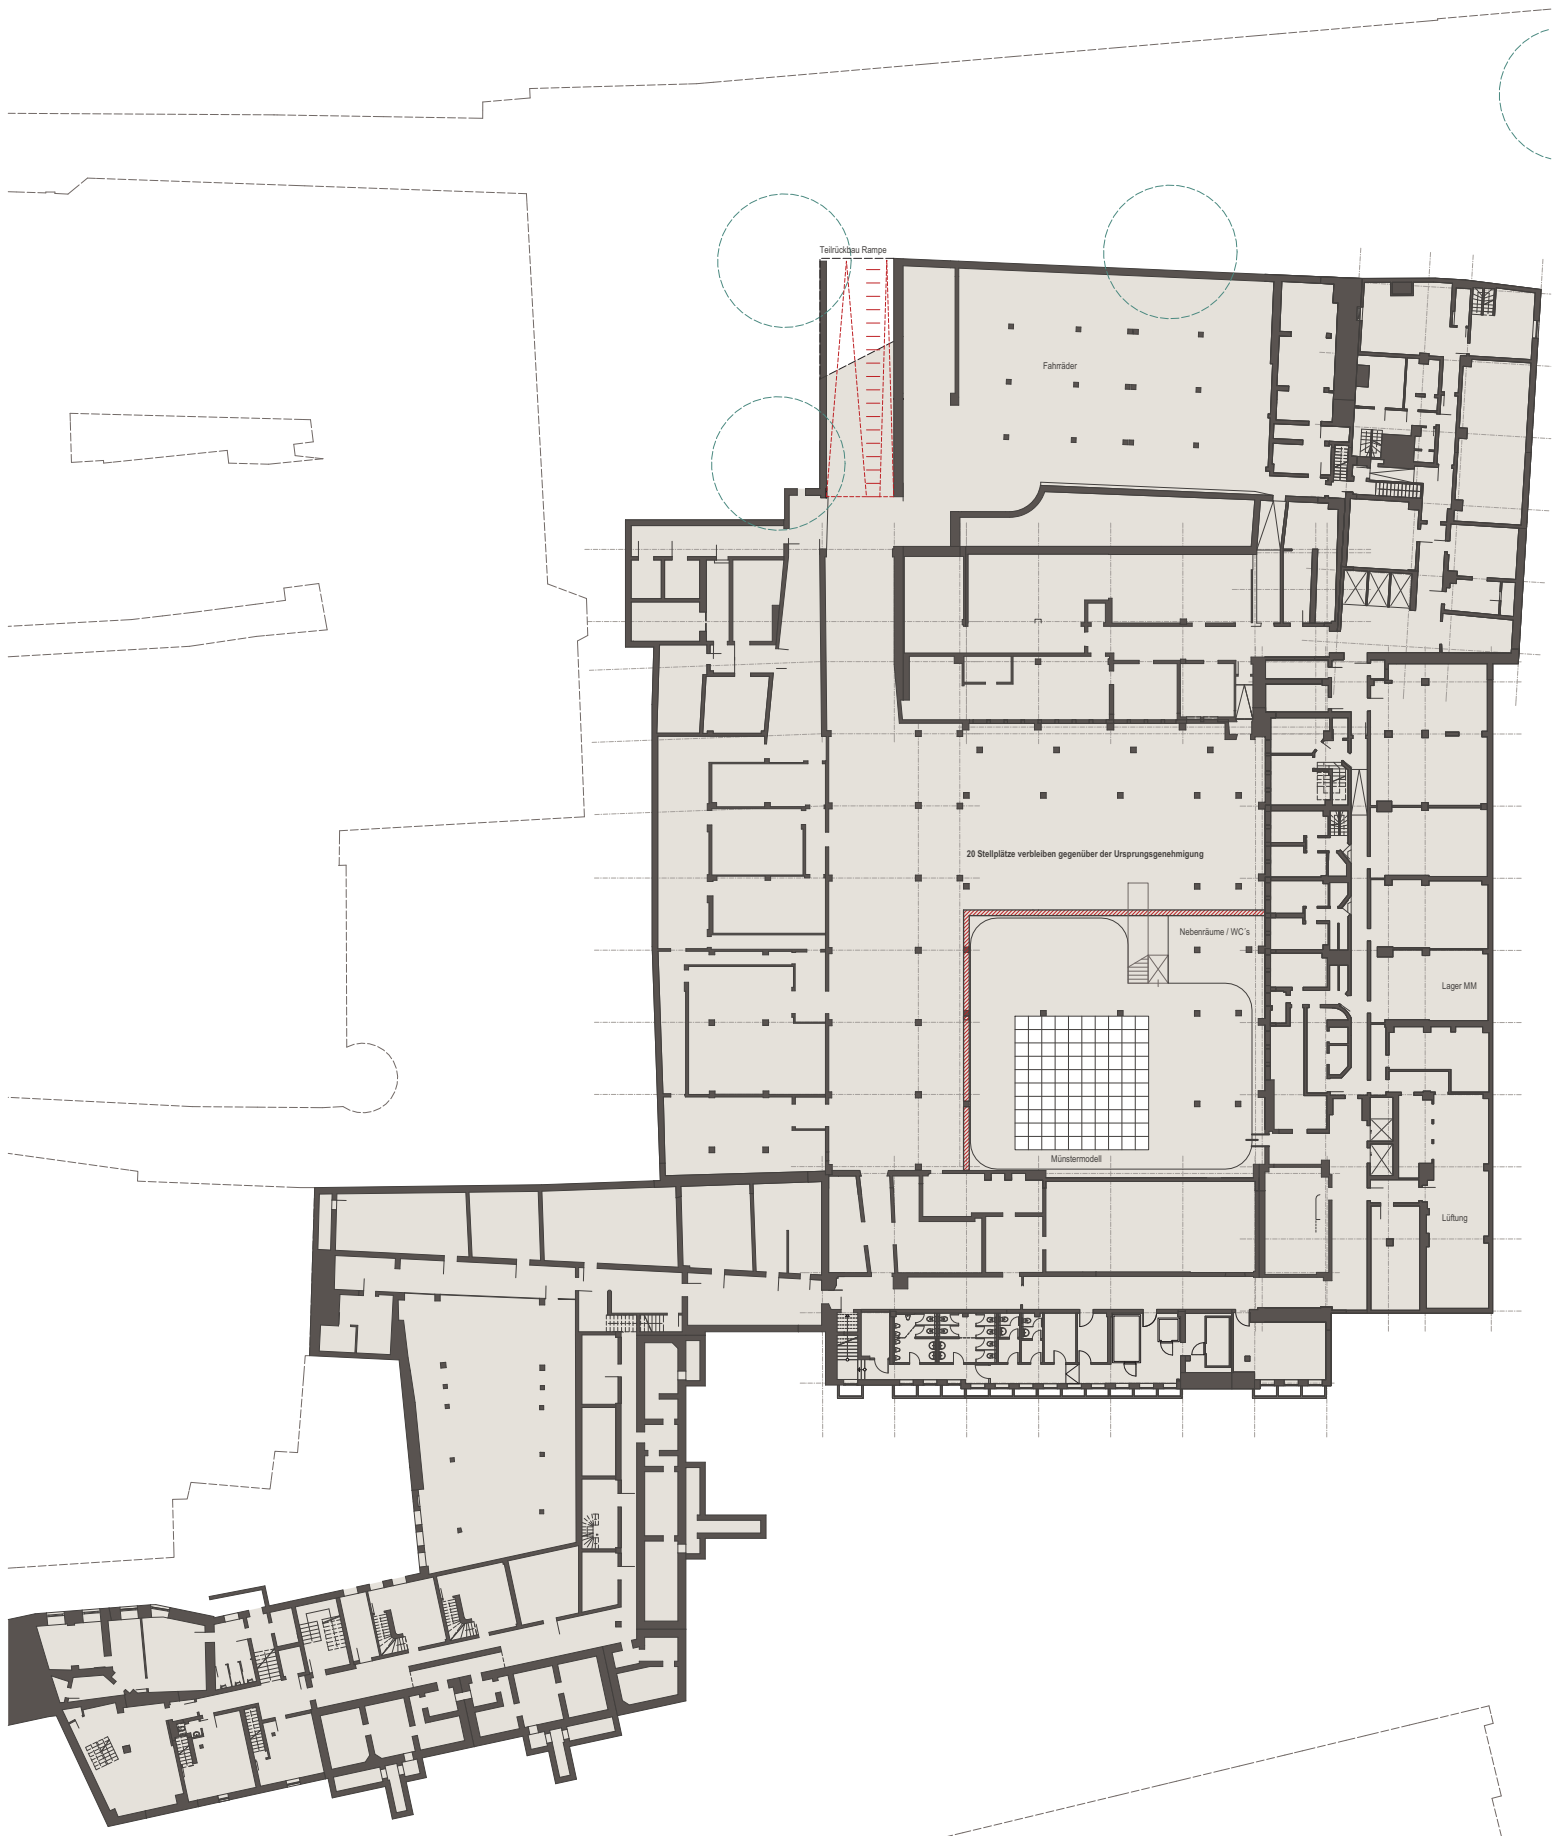


Planstand 26.02.2016
Blattgröße 420 x 297
Maßstab: 1:400 (DIN A3)

SCHOEPS & SCHLÜTER
Architekten GmbH

Tel +49(0)251 289 23 53-0 Fax +49(0)251 289 23 53-53
Mail info@schoeps-schluefer.de 3w www.schoeps-schluefer.de

Stadthaus 1

Alternative 3 - ERDGESCHOSS

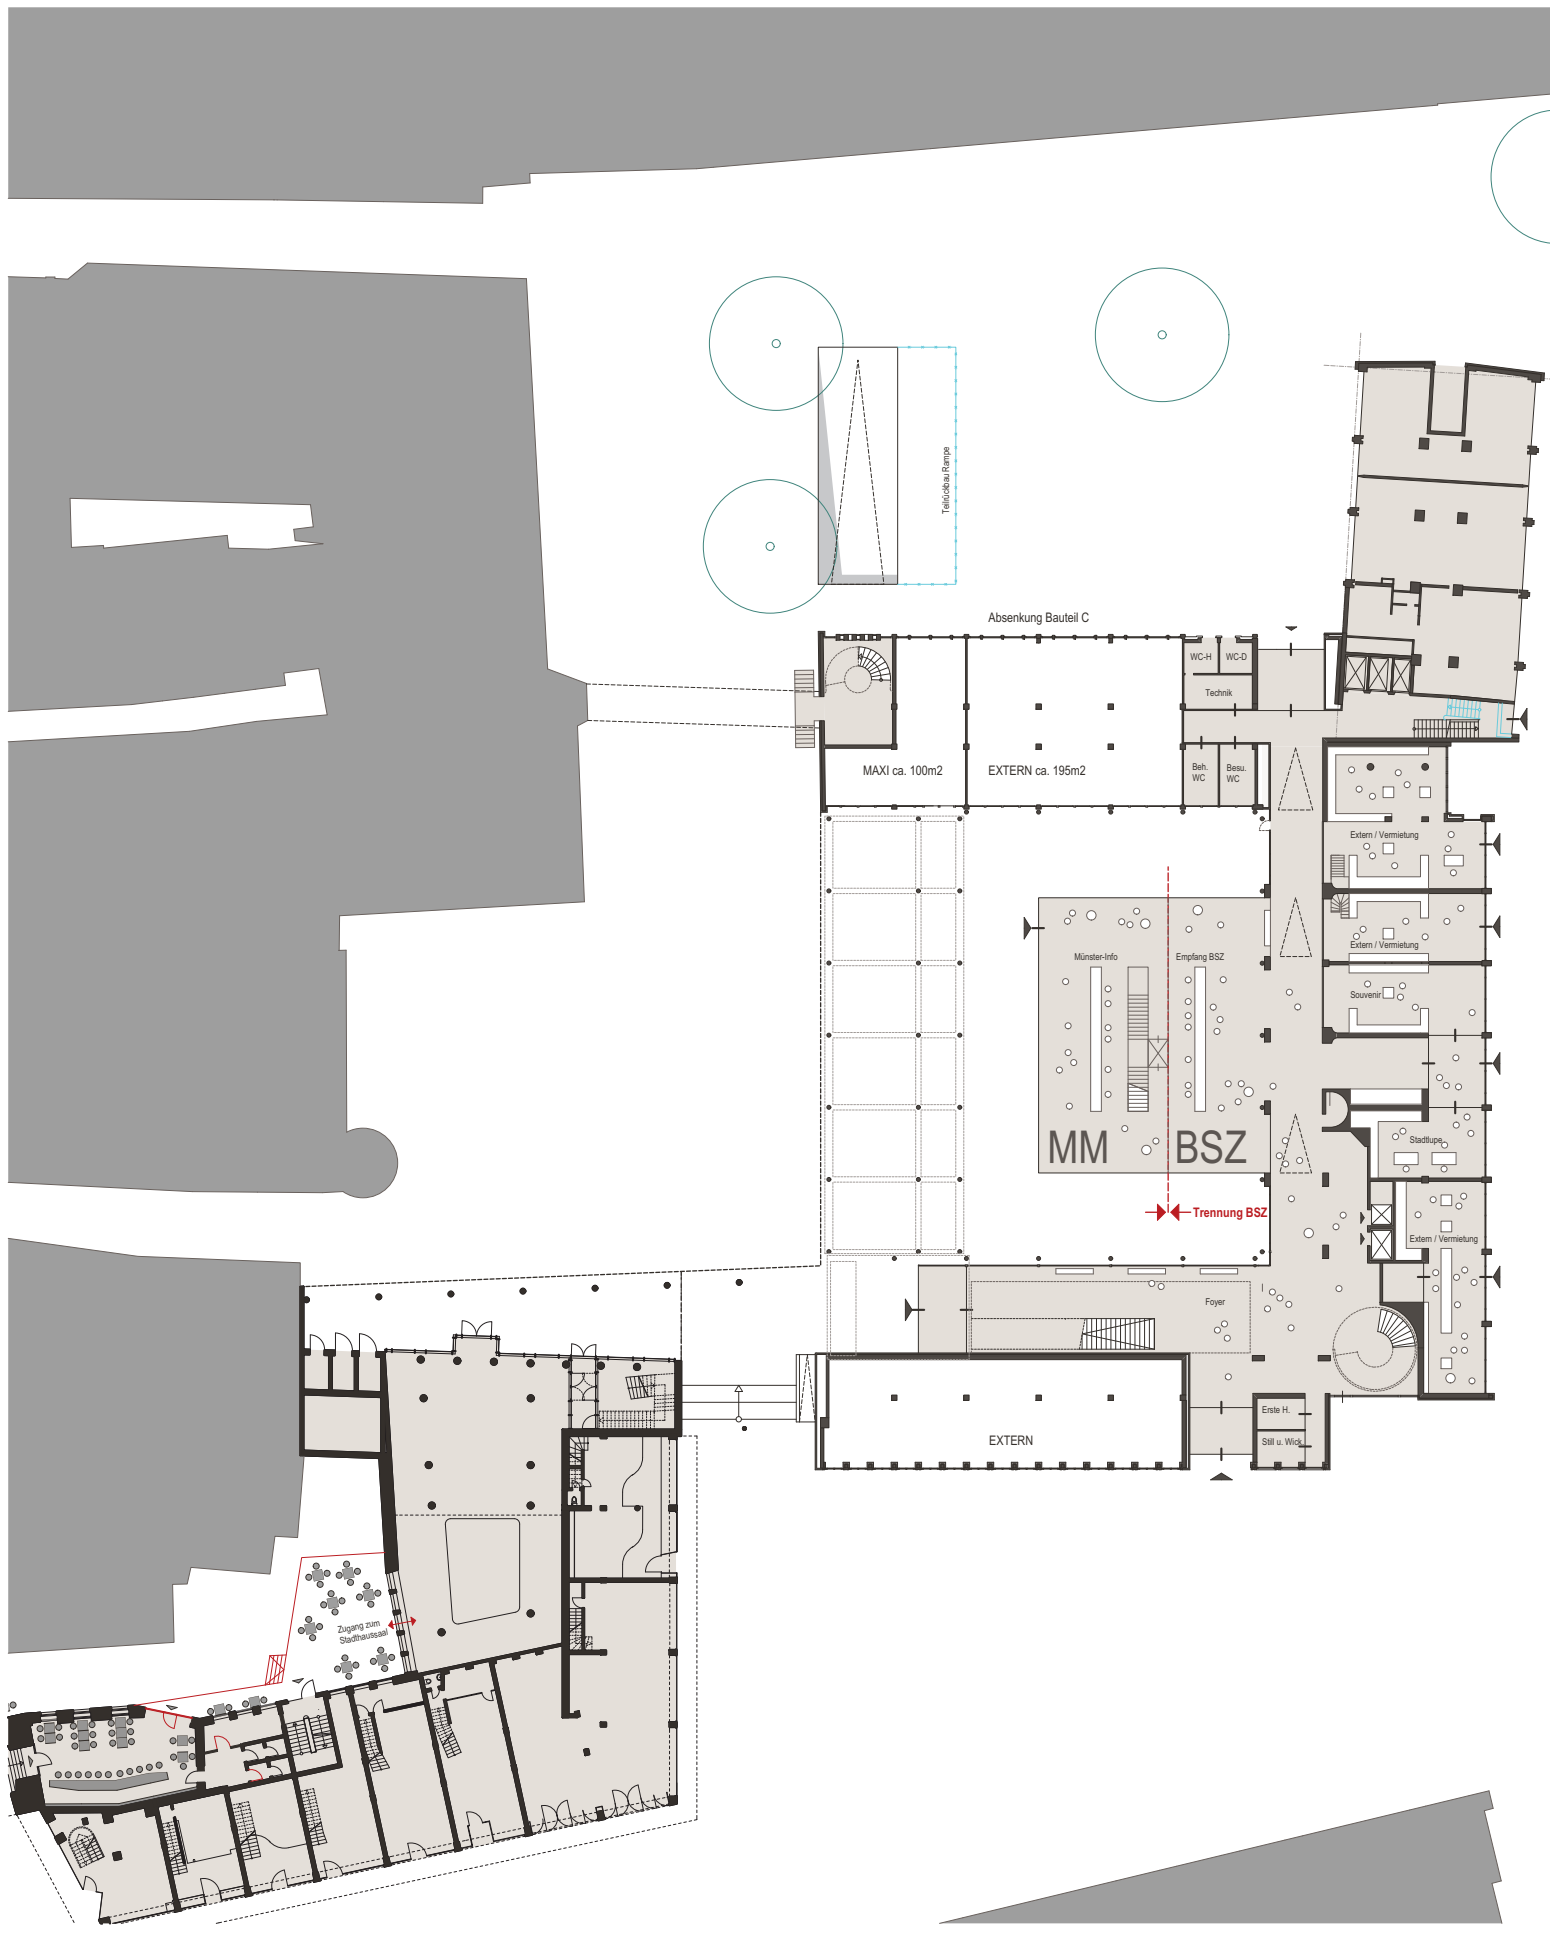


Planstand 26.02.2016
 Blattgröße 420 x 297
 Maßstab: 1:400 (DIN A3)

SCHOEPS & SCHLÜTER
 Architekten GmbH

Tel +49(0)251 289 23 53-0 Fax +49(0)251 289 23 53-53
 Mail info@schoeps-schluefer.de 3w www.schoeps-schluefer.de

Stadthaus 1

Alternative 3 - 1. OBERGESCHOSS

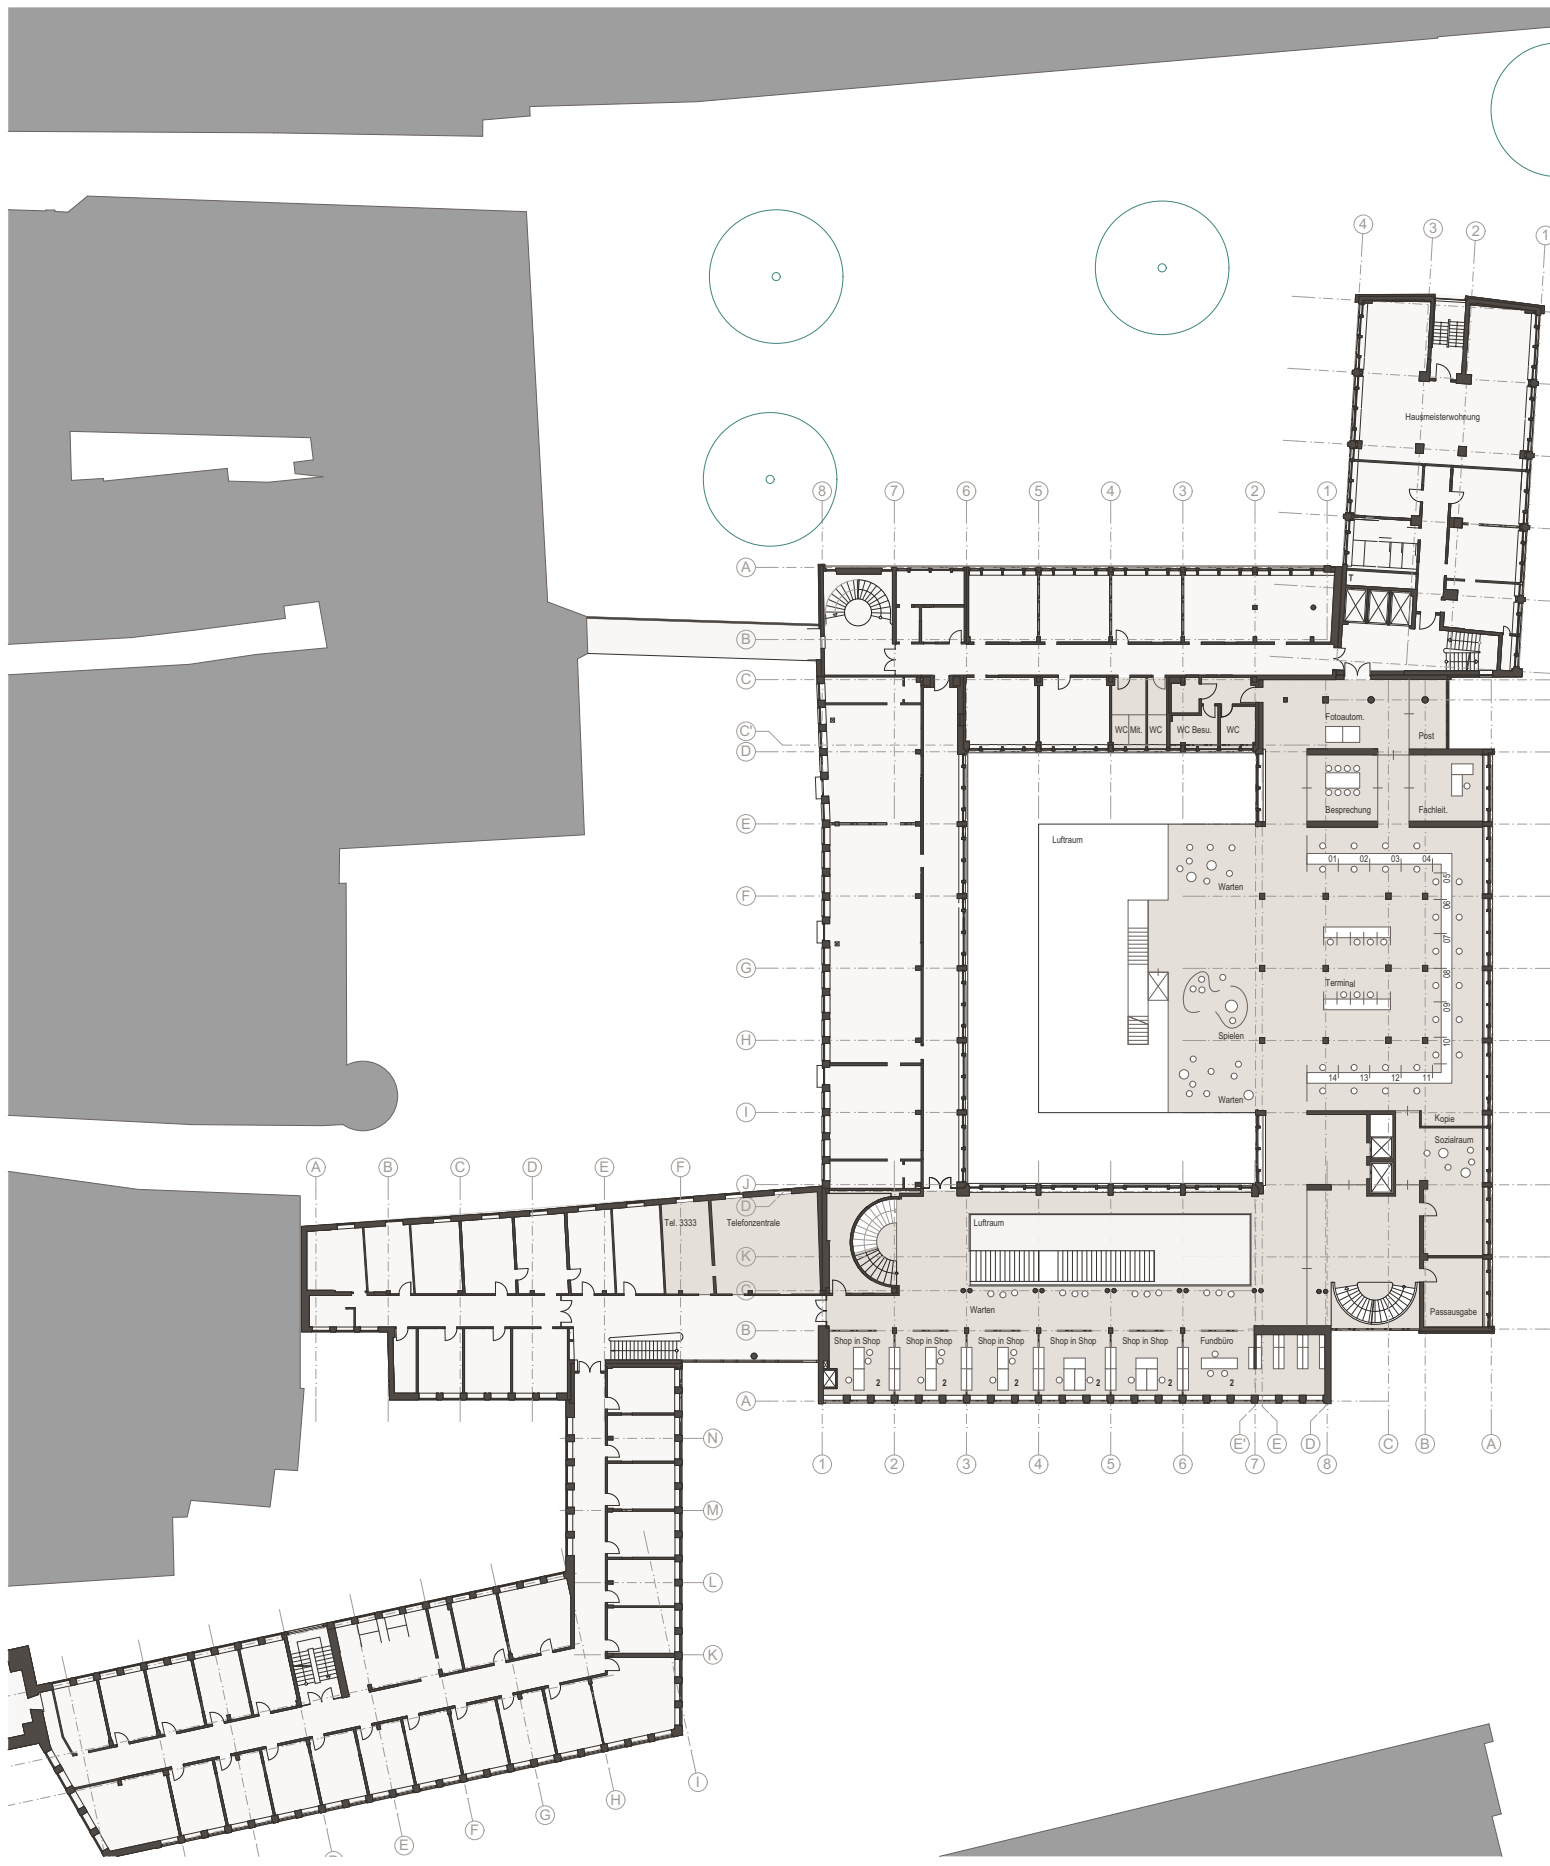


Planstand 26.02.2016
 Blattgröße 420 x 297
 Maßstab: 1:400 (DIN A3)

SCHOEPS & SCHLÜTER
 Architekten GmbH

Tel +49(0)251 289 23 53-0 Fax +49(0)251 289 23 53-53
 Mail info@schoeps-schlueter.de 3w www.schoeps-schlueter.de

Stadthaus 1
Alternative 4 - UNTERGESCHOSS

Anlage zu 2.1.4

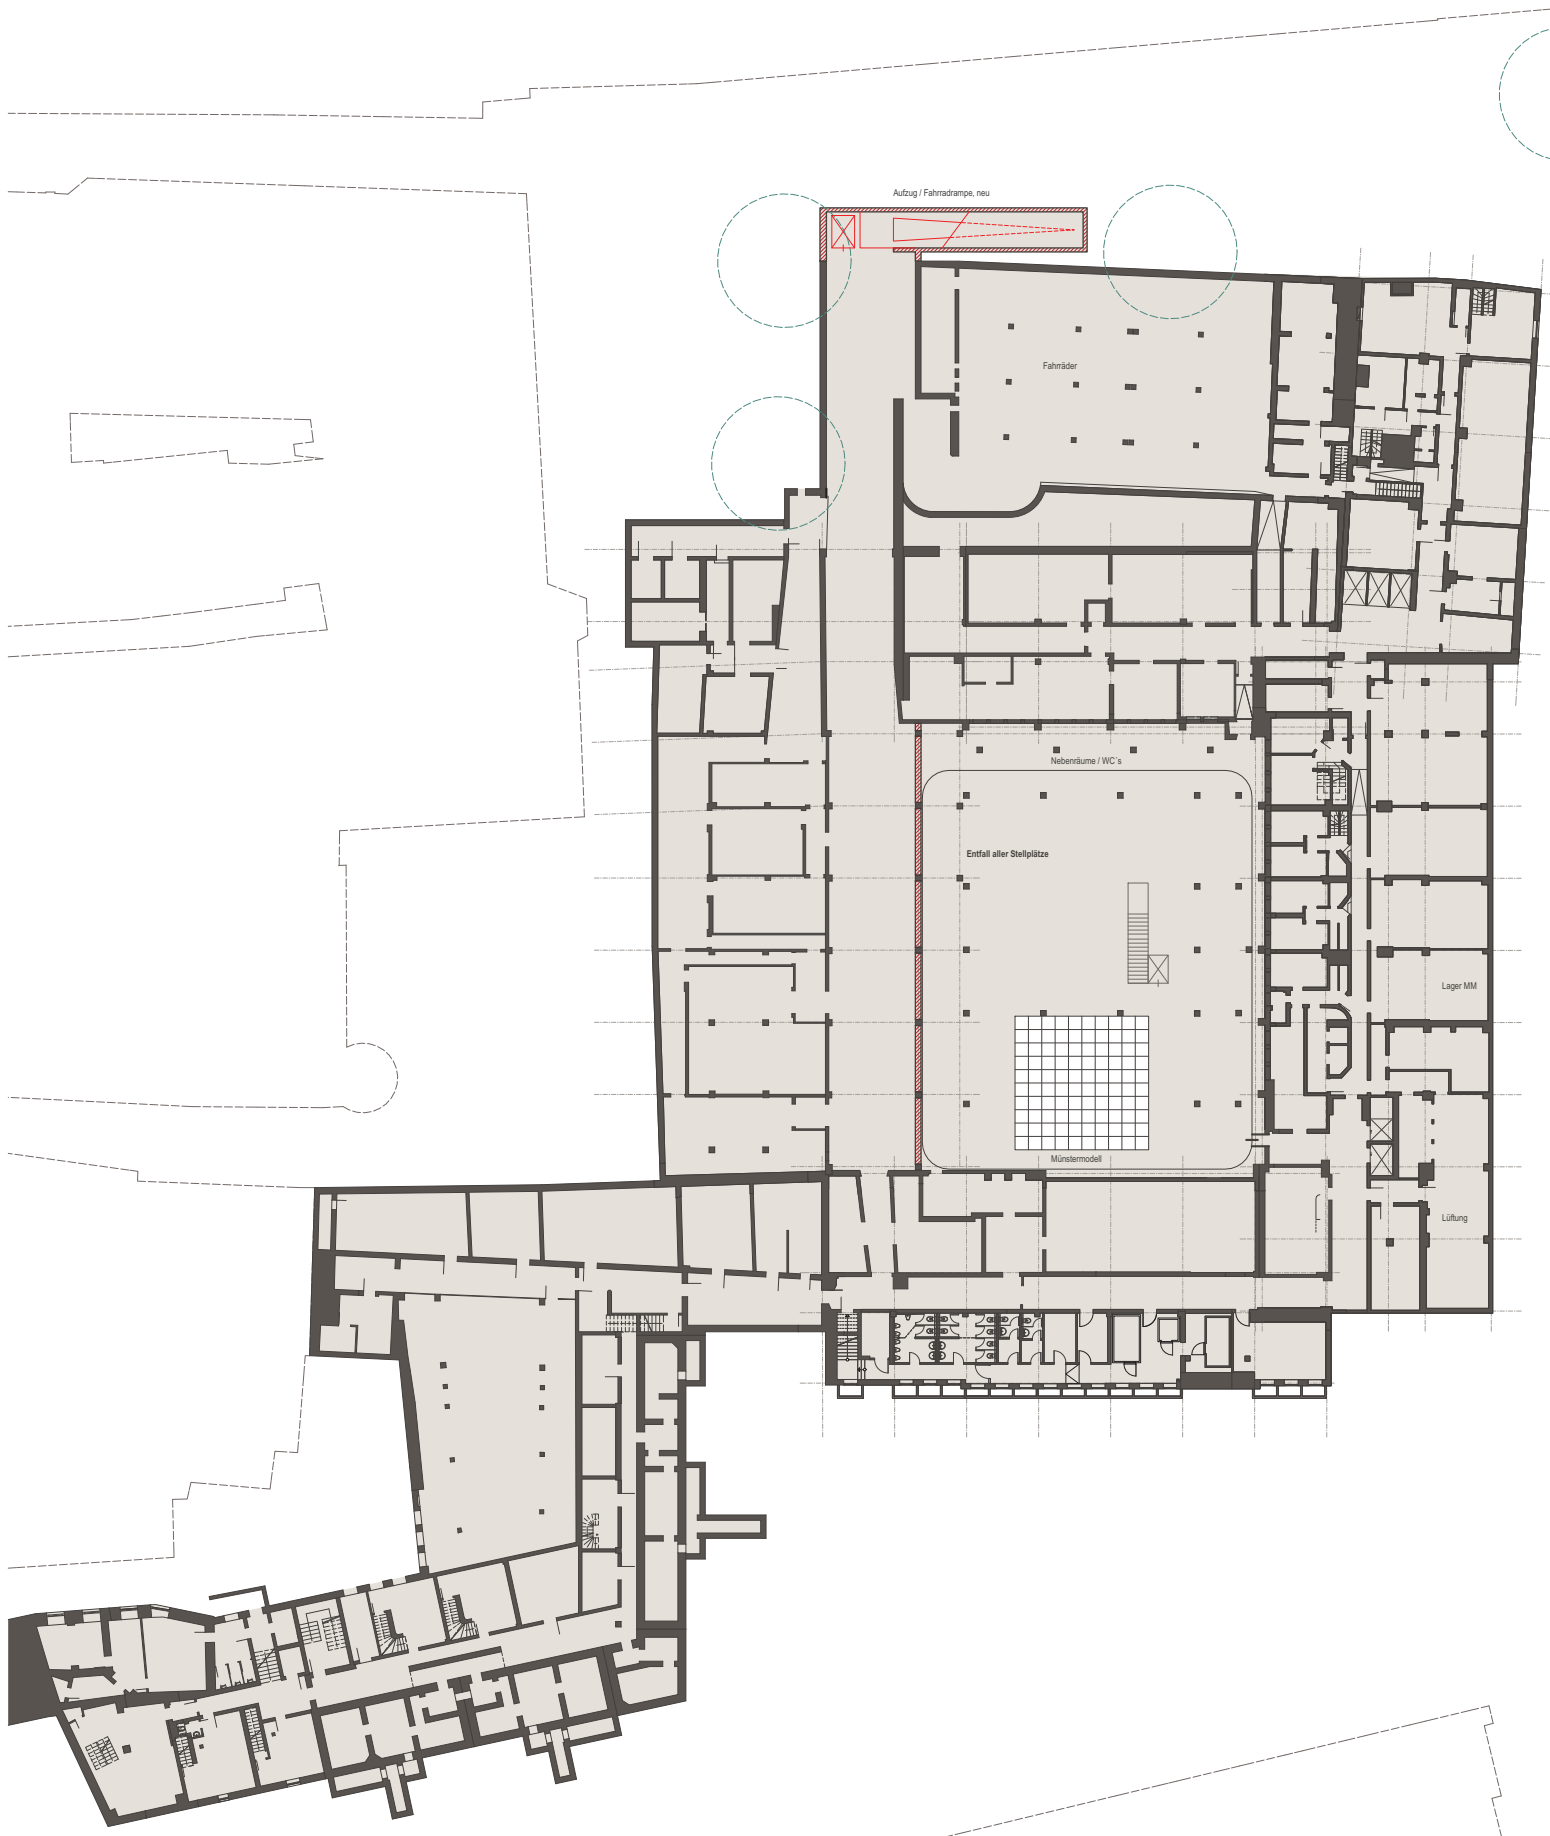


Planstand 26.02.2016
Blattgröße 420 x 297
Maßstab: 1:400 (DIN A3)

SCHOEPS & SCHLÜTER
Architekten GmbH

Tel +49(0)251 289 23 53-0 Fax +49(0)251 289 23 53-53
Mail info@schoeps-schlueter.de 3w www.schoeps-schlueter.de

Stadthaus 1

Alternative 4 - ERDGESCHOSS

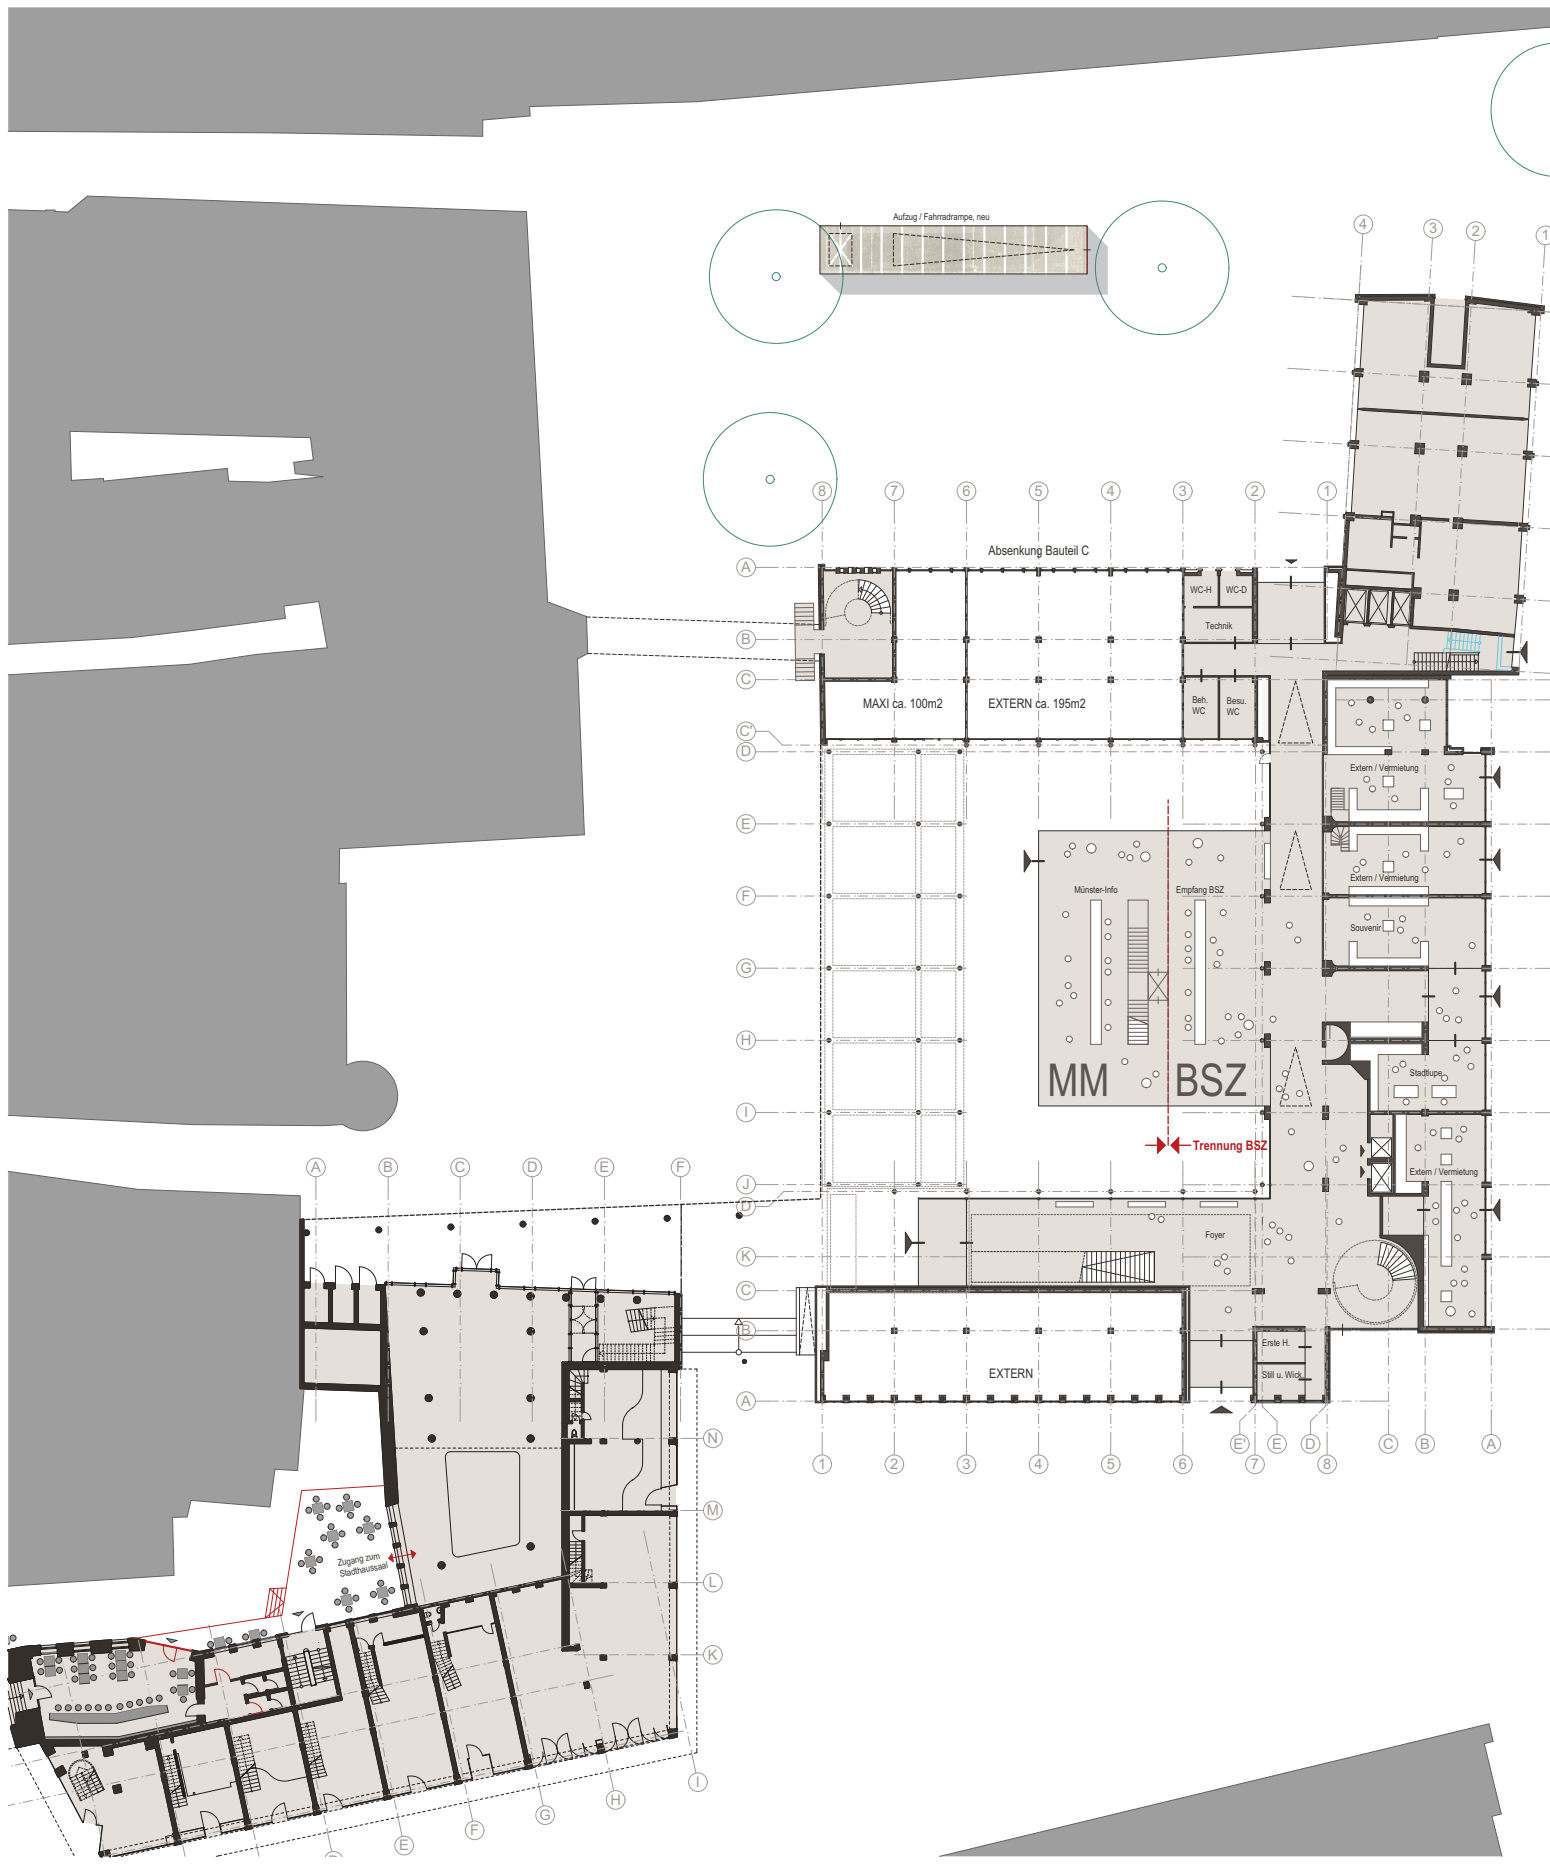


Planstand 26.02.2016
 Blattgröße 420 x 297
 Maßstab: 1:400 (DIN A3)

SCHOEPS & SCHLÜTER
 Architekten GmbH

Tel +49(0)251 289 23 53-0 Fax +49(0)251 289 23 53-53
 Mail info@schoeps-schlueter.de 3w www.schoeps-schlueter.de

Stadthaus 1

Alternative 4 - 1. OBERGESCHOSS

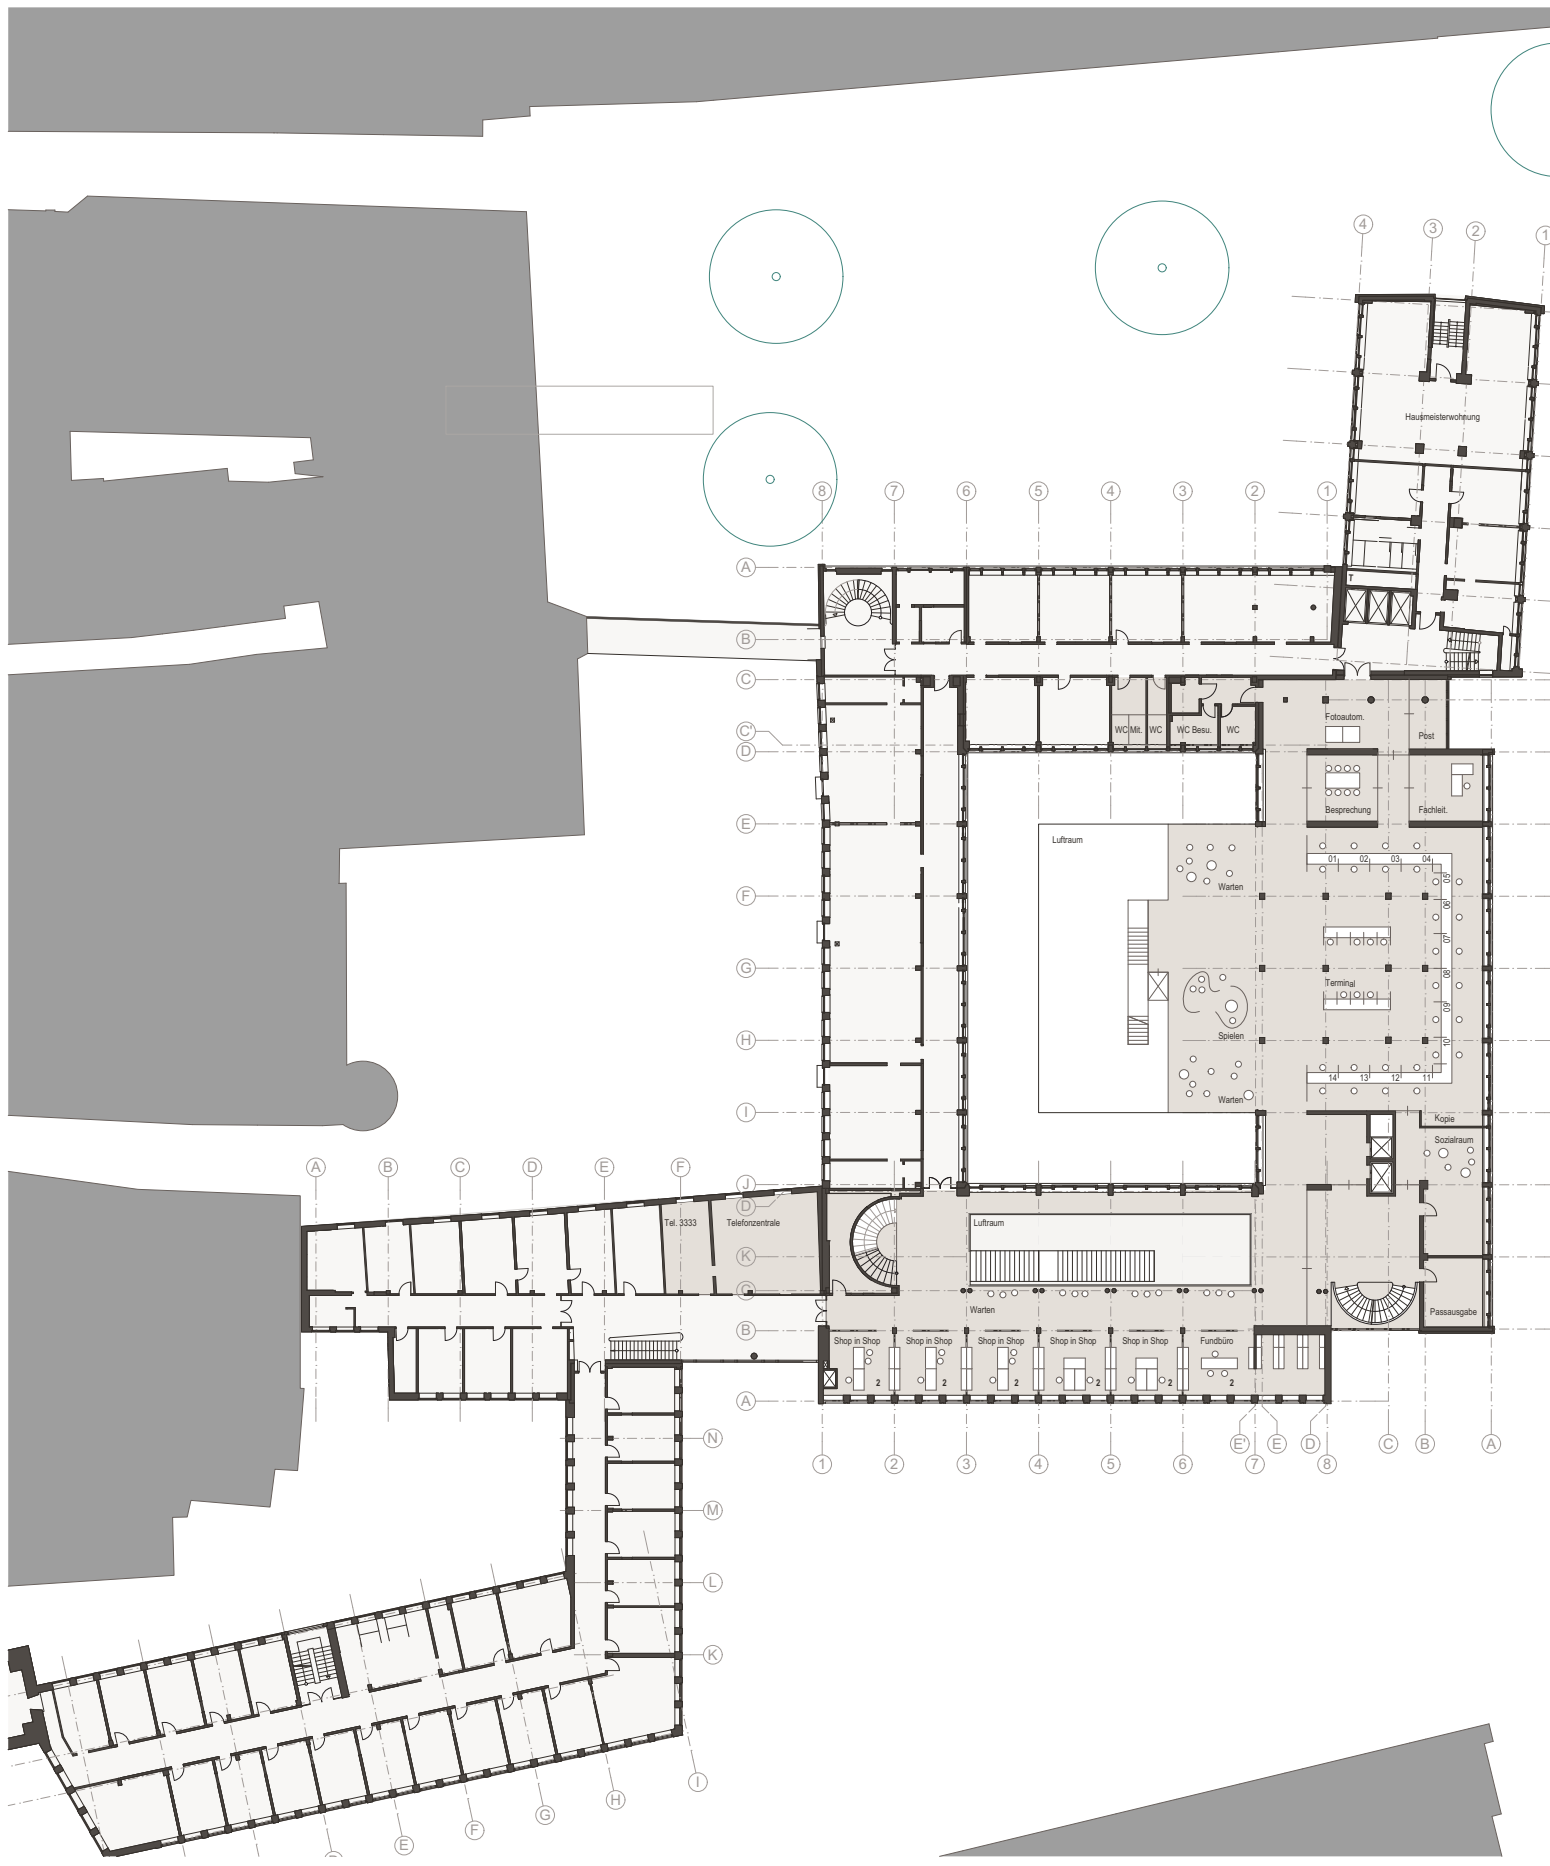

Planstand 26.02.2016
 Blattgröße 420 x 297
 Maßstab: 1:400 (DIN A3)

SCHOEPS & SCHLÜTER
 Architekten GmbH

Tel +49(0)251 289 23 53-0 Fax +49(0)251 289 23 53-53
 Mail info@schoeps-schlueter.de 3w www.schoeps-schlueter.de