LEGENDE:

- Bestand
- Neubau
- Abbruch
- Unterteilung des Bauabschnitte
- Unterteilung Brandabschnitte
- statisch aussteifende Bauteile
- Planungsindex

Brandschutzanforderungen

T30	Brandschutzklassifizierung
RS	Rauchschutz
Bo	im Betrieb offen
Freil.	Freilauf
NA	Notausstieg

Raumstempel

Warten	Raumname
A-100-02	Raumnummer
F 97,75 m²	Fläche
U: 41,048 m	Umfang

Raumnummer

A-100-02

- Bauteil
- Fortlaufende Nummer
- Geschoss (EG=100, 1.OG=110, etc)

Datum		Art der Änderung:
Nr	Name	

Aktueller Ausdruck:

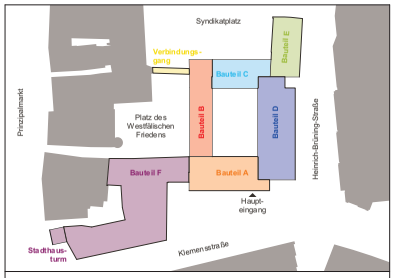

SCHOEPS & SCHLÜTER
Architekten GmbH
Tel +49(0)251 289 23 53-0 Fax +49(0)251 289 23 53-53
Mail info@schoeps-schlueter.de Iw www.schoeps-schlueter.de

Bauteilnummer

ENTWURFSPLANUNG, VORABZUG I. VOM 22.03.2016

120 | 2. Obergeschoss

STADT MÜNSTER

AMT FÜR IMMOBILIENMANAGEMENT
Hochbautechnisches Gebäudemanagement

Stadthaus 1
Innensanierung

Maßstab 1:200 | Bearbeitungsnummer:
Plan-Datum: mit aktuellem Ausdruck vom:
Projektverzeichnis: 00 Inter bauen 08 Sanierung 120 Stadthaus I 2 OG 00_01_08_2016-03-22
Datei: 120_MS_BH1_2016-03-22_EN.pln
Zeichnerin: Architekten und Projektleitung
Zeichnerin: Bauen im Bestand
Projektleiter: Fachbereichsleiter/ Abteilungsleiter
Ansprechpartner / Technischer Leiter
Hausdienstleiter Gebäude managen ent
Bearbeitungsstand

Anlage 1

LEGENDE:

- Bestand
- Neubau
- Abbruch
- Unterteilung des Bauabschnitte
- Unterteilung Brandabschnitte
- statisch aussteifende Bauteile
- Planungsindex

Brandschutzanforderungen

T30	Brandschutzklassifizierung
RS	Rauchschutz
Bo	im Betrieb offen
Freil.	Freilauf
NA	Notausstieg

Raumstempel

Warten	Raumname
A-100-02	Raumnummer
F: 97,75	Fläche
U: 41,048	Umfang

Raumnummer

A-100-02

- Bauteil
- Fortlaufende Nummer
- Geschoss (EG=100, 1.OG=110, etc)

Datum		Art der Änderung:
Nr	Name	

Aktueller Ausdruck:

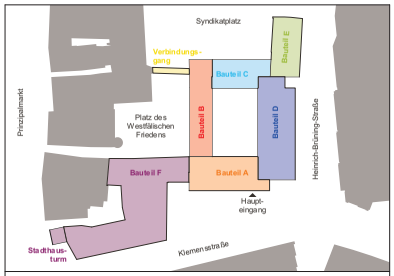

SCHOEPS & SCHLÜTER
Architekten GmbH
Tel +49(0)251 289 23 53-0 Fax +49(0)251 289 23 53-53
Mail info@schoeps-schlueter.de Iw www.schoeps-schlueter.de

Bauabschnitt: ENTWURFSPLANUNG, VORABZUG I. VOM 22.03.2016

130 | 3. Obergeschoss

STADT MÜNSTER

Maßstab 1:200 | Bearbeitungsnummer:

Plan-Datum | mit aktuellem Lageplan vom:

Projektverzeichnis: 00 Leer Ordner 00 Leer 2 130 Stadthaus 1 2016_03_04_2016-03-03

Datei: 130_MS_BH1_2016-03-03_EN.pln

Zeichnerin: Architekten und Projektleitung

Zeichner/in: Bauer in im Bereich HZ

Projektleiter: Fachbereichsleiter/ Abteilungsleiter

Amtsleiter / Technischer Leiter

Hausdienstleiter Gebäude managen ent

Bezirksamt

AMT FÜR IMMOBILIENMANAGEMENT
Hochbautechnisches Gebäudemanagement

Stadthaus 1
Innensanierung

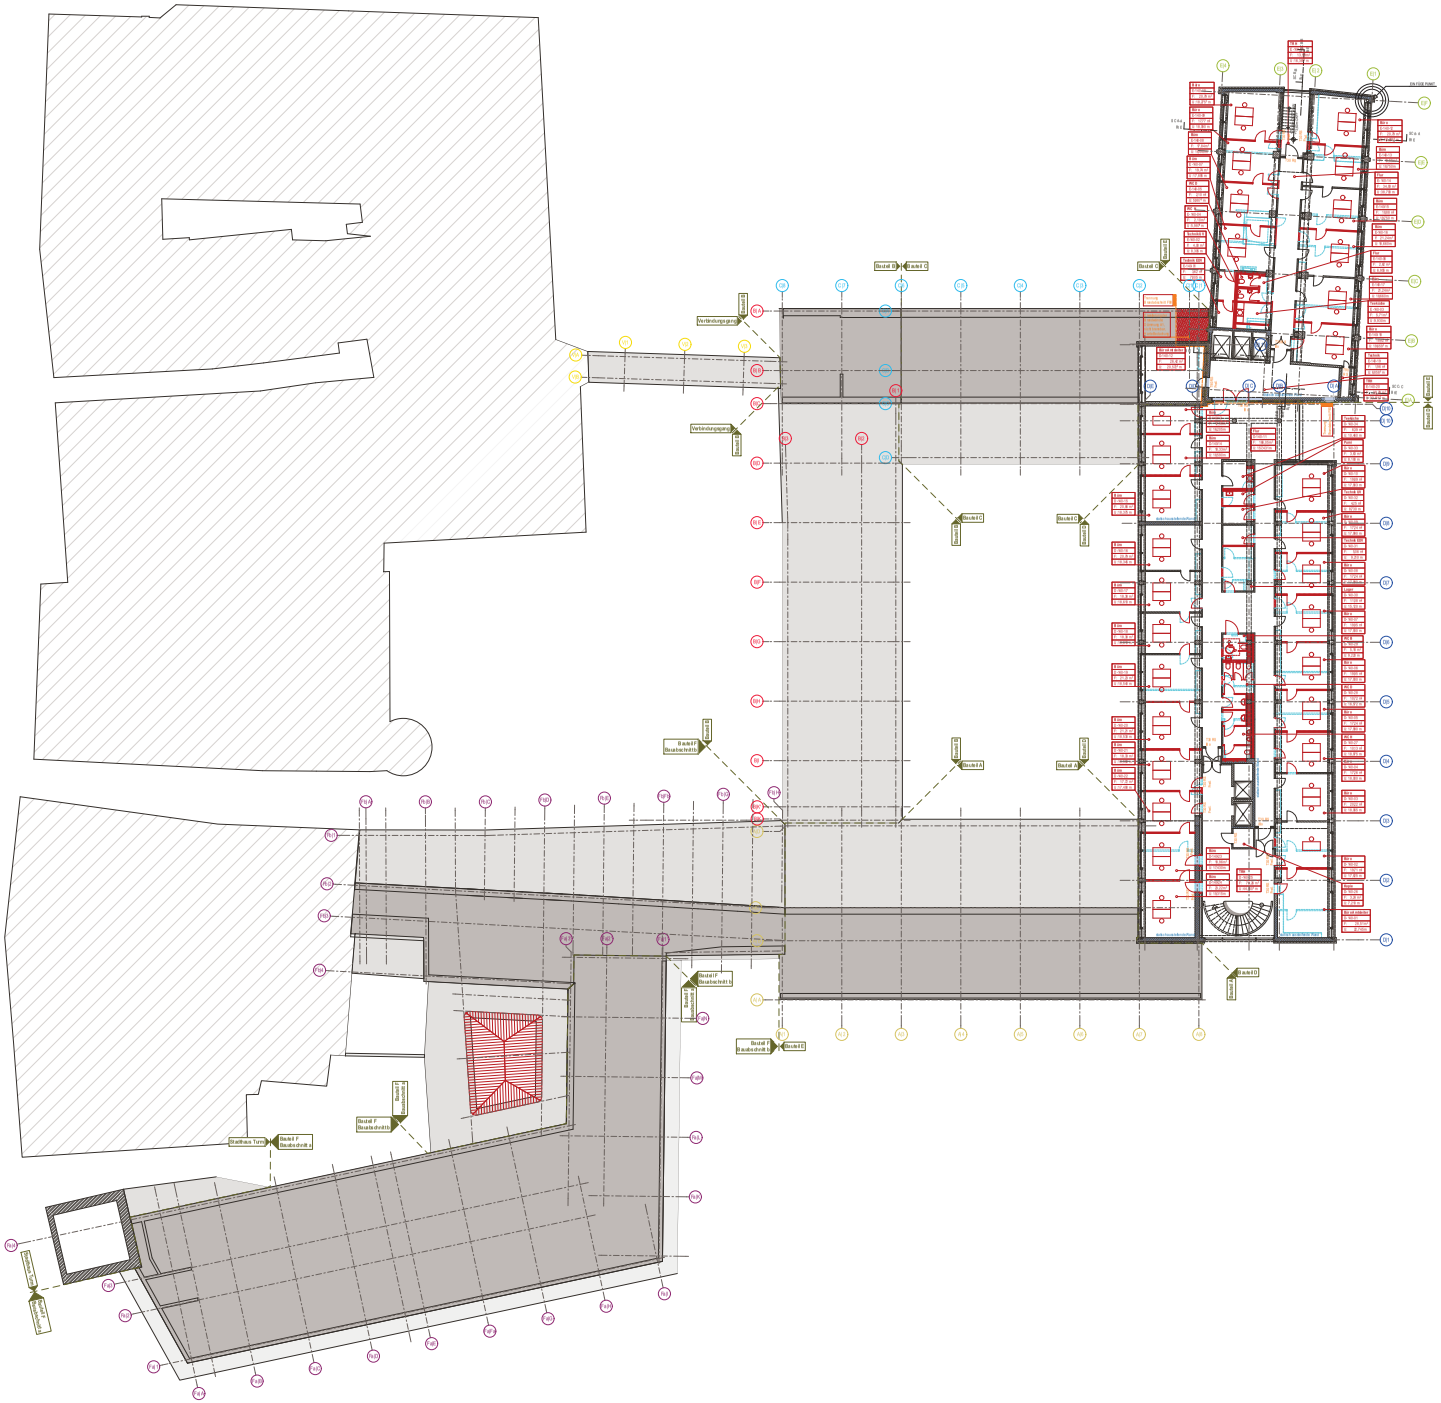

LEGENDE:

- Bestand
- Neubau
- Abbruch
- Unterteilung des Bauabschnitte
- Unterteilung Brandabschnitte
- statisch aussteifende Bauteile
- Planungsindex

Brandschutzanforderungen

T30	Brandschutzklassifizierung
RS	Rauchschutz
Bo	im Betrieb offen
FreiL	Freilauf
NA	Notausstieg

Raumstempel

Warten	Raumname
A-100-02	Raumnummer
F: 97,75	Fläche
U: 41,048	Umfang

Raumnummer

A-100-02

- Bauteil
- Fortlaufende Nummer
- Geschoss (EG=100, 1.OG=110, etc)

Datum		Art der Änderung:
Nr	Name	

Aktueller Ausdruck:

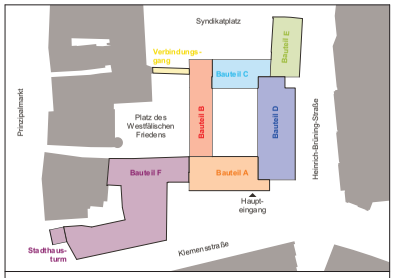

SCHOEPS & SCHLÜTER
Architekten GmbH

Tel +49(0)251 289 23 53-0 Fax +49(0)251 289 23 53-53
Mail info@schoeps-schlueter.de Iw www.schoeps-schlueter.de

Bauabschnitt: ENTWURFSPLANUNG, VORABZUG I. VOM 22.03.2016

140 | 4. Obergeschoss

Maßstab 1:200 | Bezeichnungsnummer:

Plan-Datum | mit aktuellem Lageplan vom:

Projektverzeichnis: 30 Stadt Münster 08 Stadt Stadthaus 1 20 100_MS_IM_2016-03-15

Datei: 12_MS_BH1_2016-03-03_EN.pln

Zeichnerin: Architekten und Projektleiterin

Zeichner/in: Bauer in im Bereich

Projektleiter: Fachbereichsleiter/ Abteilungsleiter

Ansprechpartner: Technischer Leiter

Hausdienstleiter: Gebäude managen ent

Bearbeitet:

STADT MÜNSTER

AMT FÜR IMMOBILIENMANAGEMENT
Hochbautechnisches Gebäudemanagement

Stadthaus 1
Innensanierung

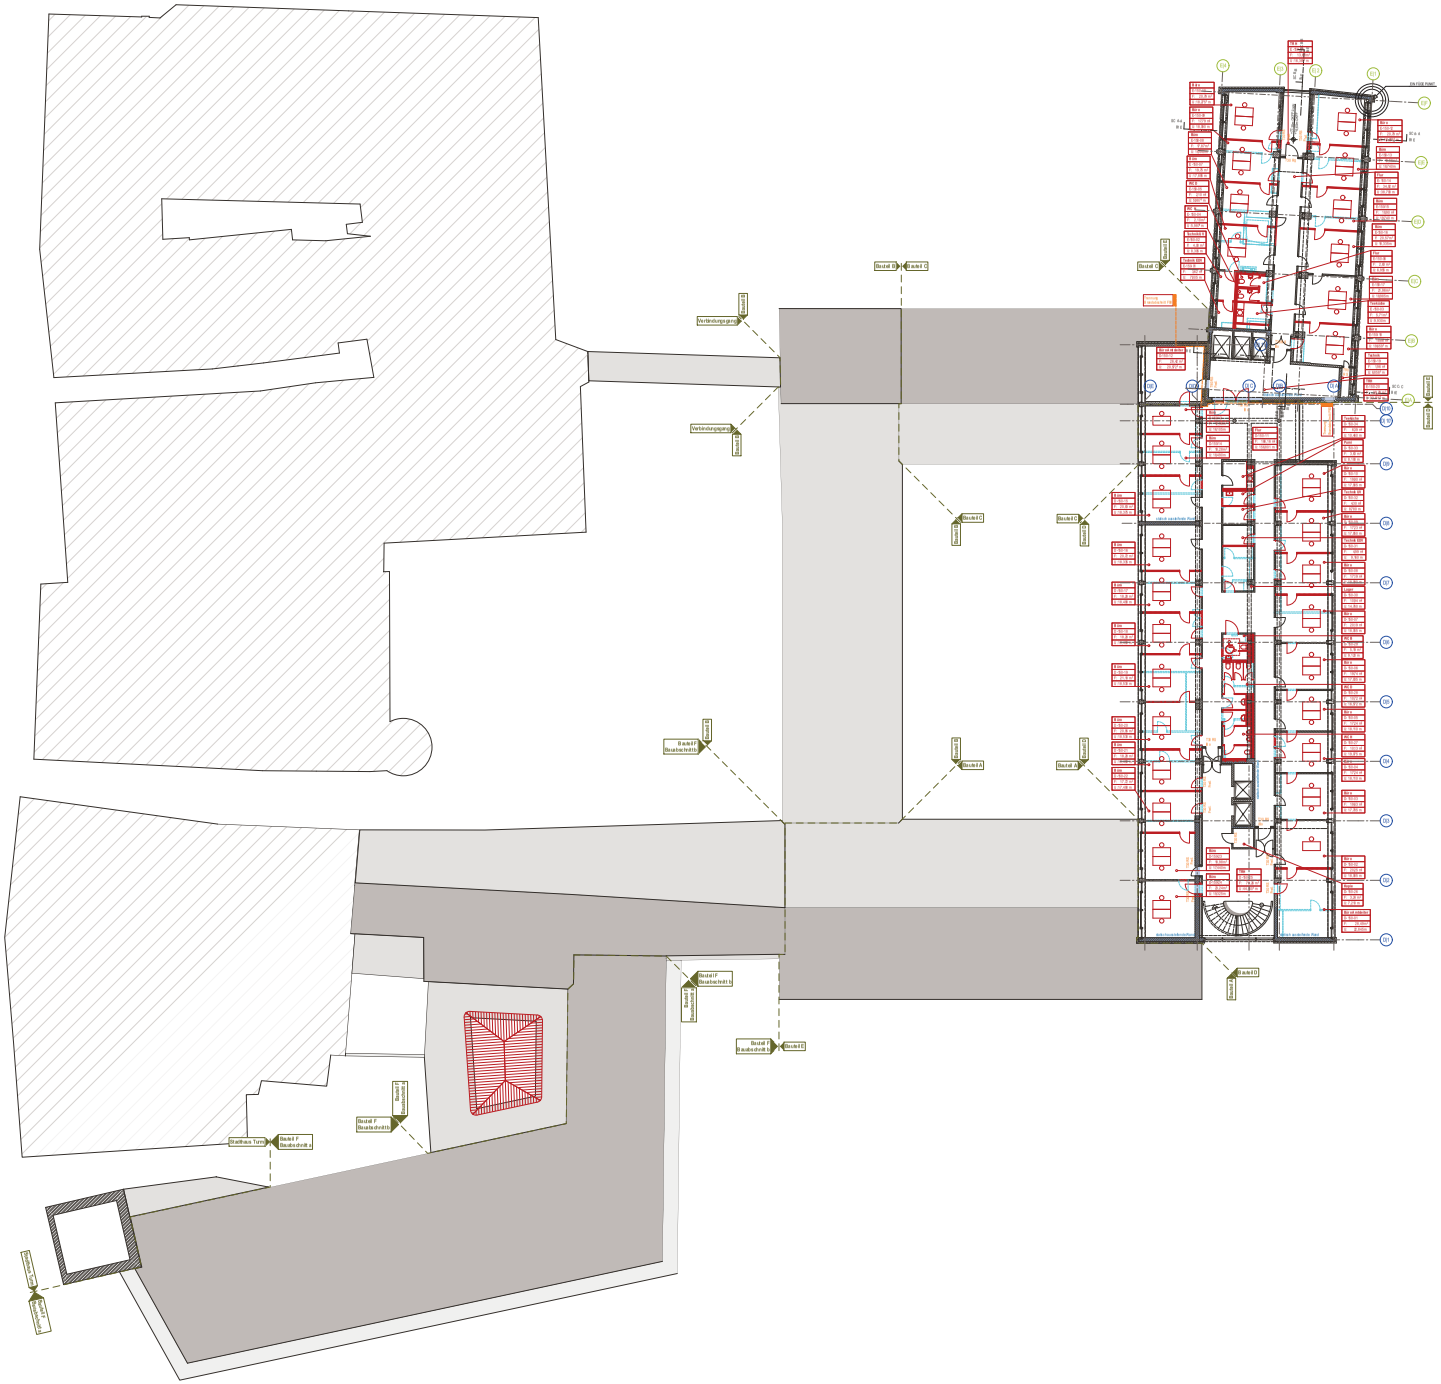

LEGENDE:

- Bestand
- Neubau
- Abbruch
- Unterteilung des Bauabschnitte
- Unterteilung Brandabschnitte
- statisch aussteifende Bauteile
- Planungsindex

Brandschutzanforderungen

T30	Brandschutzklassifizierung
RS	Rauchschutz
Bo	im Betrieb offen
Frei.	Freilauf
NA	Notausstieg

Raumstempel

Warten	Raumname
A-100-02	Raumnummer
F = 97,75 m²	Fläche
U: 41,048m	Umfang

Raumnummer

A-100-02

- Bauteil
- Fortlaufende Nummer
- Geschoss (EG=100, 1.OG=110, etc)

Datum		Art der Änderung:
Nr	Name	

Aktueller Ausdruck:

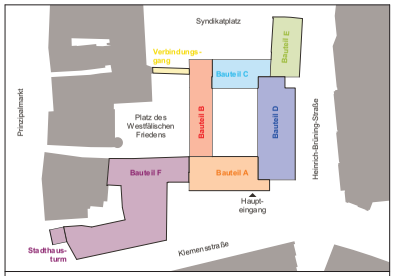

SCHOEPS & SCHLÜTER
Architekten GmbH

Tel +49(0)251 289 23 53-0 Fax +49(0)251 289 23 53-53
Mail info@schoeps-schlueter.de Iw www.schoeps-schlueter.de

Bauabschnitt: ENTWURFSPLANUNG, VORABZUG I. VOM 22.03.2016

150 | 5. Obergeschoss

Maßstab 1:200
Plan-Datum
Bezeichnungsnummer
mit aktuellem Lageplan vom:

Projektverzeichnis: 00 Inter Innova 08 Gerd Schlüter\1 2 9 SS_05_04_2016-SH\2\5

Datei: 12_MS_BH1_2016-03-03_EN.pln

Zeichnerin: Architekt in und Projektleiterin

Zeichner in: Bauer in im Beruf in

Projektleiter: Fachstellenleiter/ Abteilungsleiter

Abteilungsleiter / Technischer Leiter

Hausdienstleiter Gebäude managen ent

Bearbeitet

STADT MÜNSTER

AMT FÜR IMMOBILIENMANAGEMENT
Hochbautechnisches Gebäudemanagement

Stadthaus 1
Innensanierung

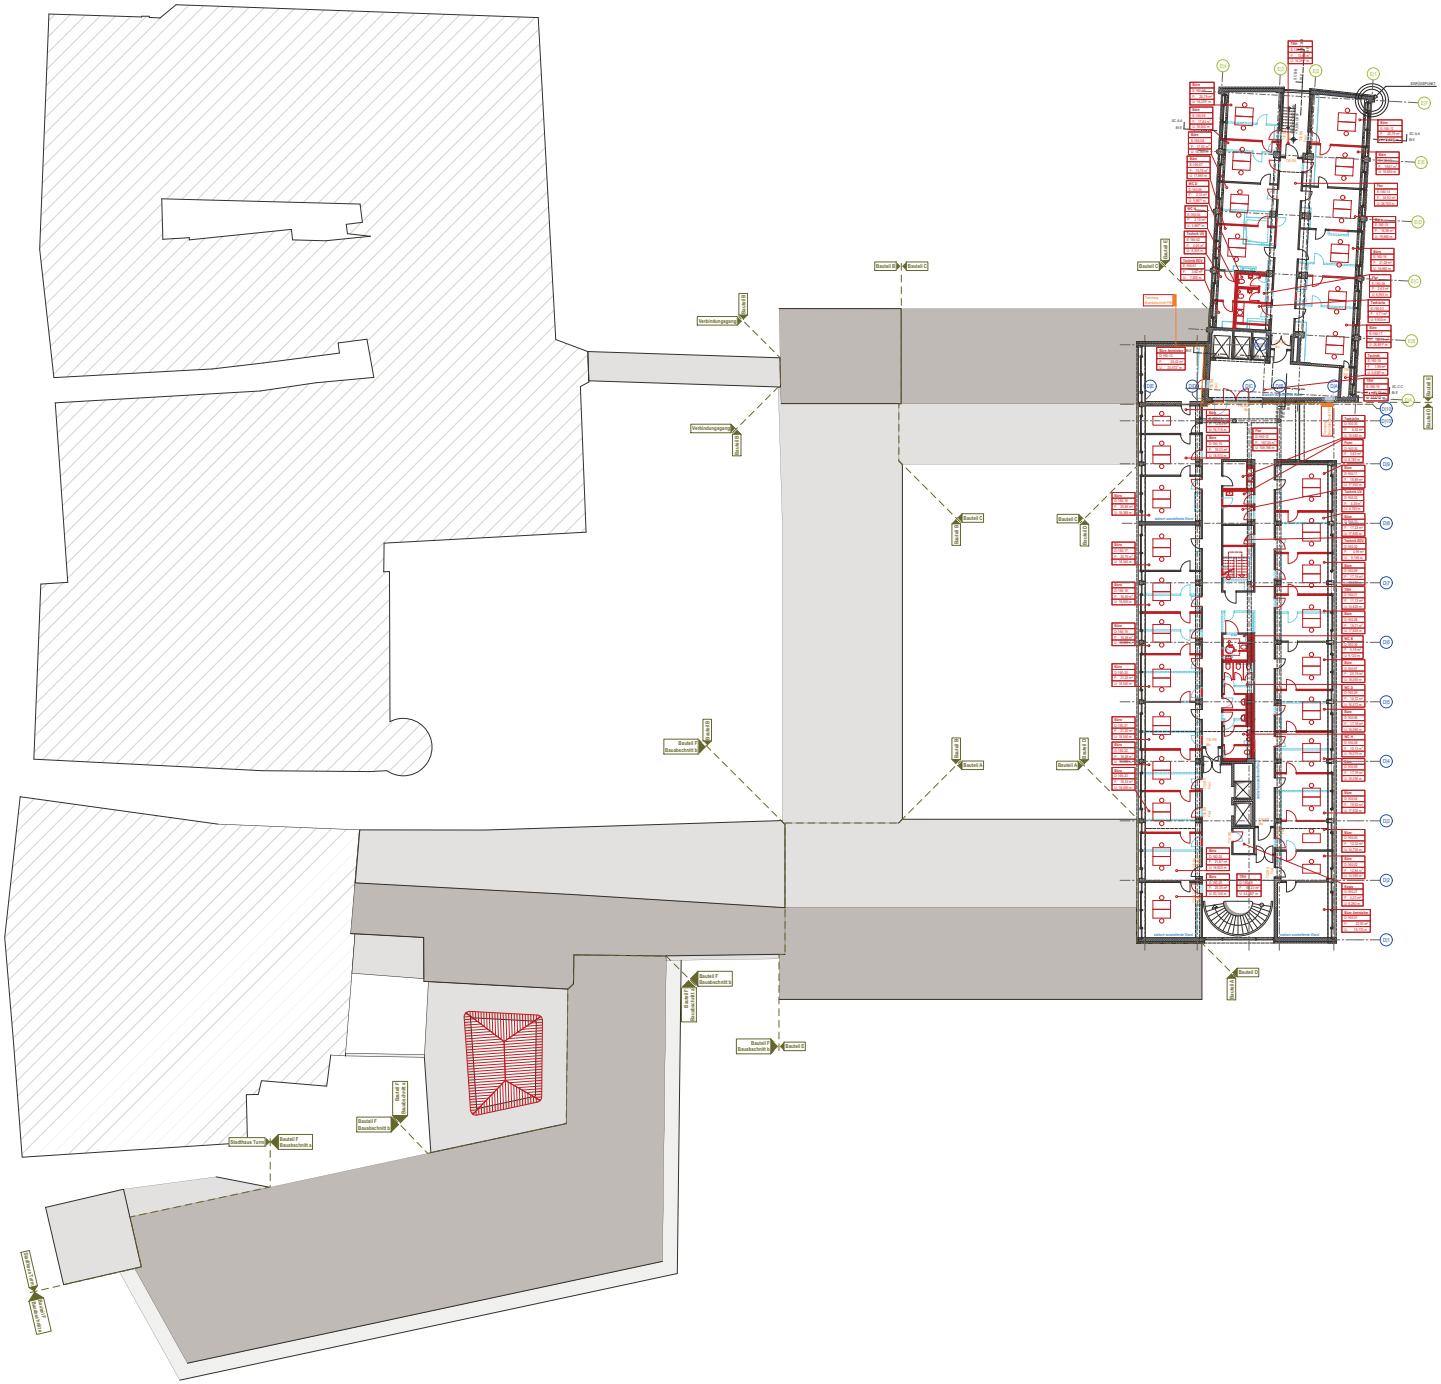

LEGENDE:

- Bestand
- Neubau
- Abbruch
- Unterteilung des Bauabschnitte
- Unterteilung Brandabschnitte
- statisch ausstiefende Bauteile
- Planungsindex

Brandschutzanforderungen

T30	Brandschutzklassifizierung
RS	Rauchschutz
iBo	im Betrieb offen
FreiL	Freilauf
NA	Notausstieg

Raumstempel

Warten	Raumname
A-100-02	Raumnummer
F: 57,75	Fläche
U: 41,048	Umfang

Raumnummer

A-100-02

- Bauteil
- Fortlaufende Nummer
- Geschoss (EG=100, 1.OG=110, etc)

Datum		Art der Änderung:
Nr	Name	

Aktueller Ausdruck:

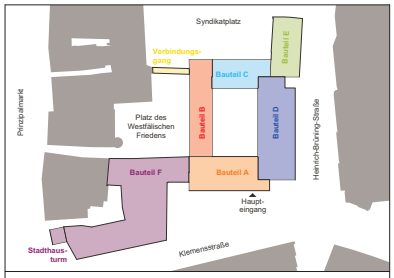

SCHOEPS & SCHLÜTER
Architektenbüro GmbH

Tel +49(0)251 289 23 53-0 Fax +49(0)251 289 23 53-53
Mail info@schoeps-schluenter.de Iw www.schoeps-schluenter.de

Bestelnummer:

ENTWURFSPLANUNG, VORABZUG I. VOM 22.03.2018

160

6. Obergeschoss

STADT MÜNSTER

AMT FÜR IMMOBILIENMANAGEMENT
Hochbautechnisches Gebäudemanagement

Stadthaus 1
Innensanierung

Maßstab	1:200
Änderungsnummer:	
Plan-Datum	
mit aktuellem Ausdruck vom:	
Projektverzeichnis:	300 Server Immobilien 300 Server 310 Stadthaus 1_2016 00_01_01_01-10-02_01
Datei:	02_00_SH_2016-03-03_EN.pln
Zeichnerin	Architektur und Projektsteuerung
Zeichnerin	Bauen im Bestand
Projektleiter	Fachbereichsleiter/Abteilungsleiter
Ambitekt / Technischer Leiter	
Hbautechnisches Gebäudemanagement	
Bezirksamt	

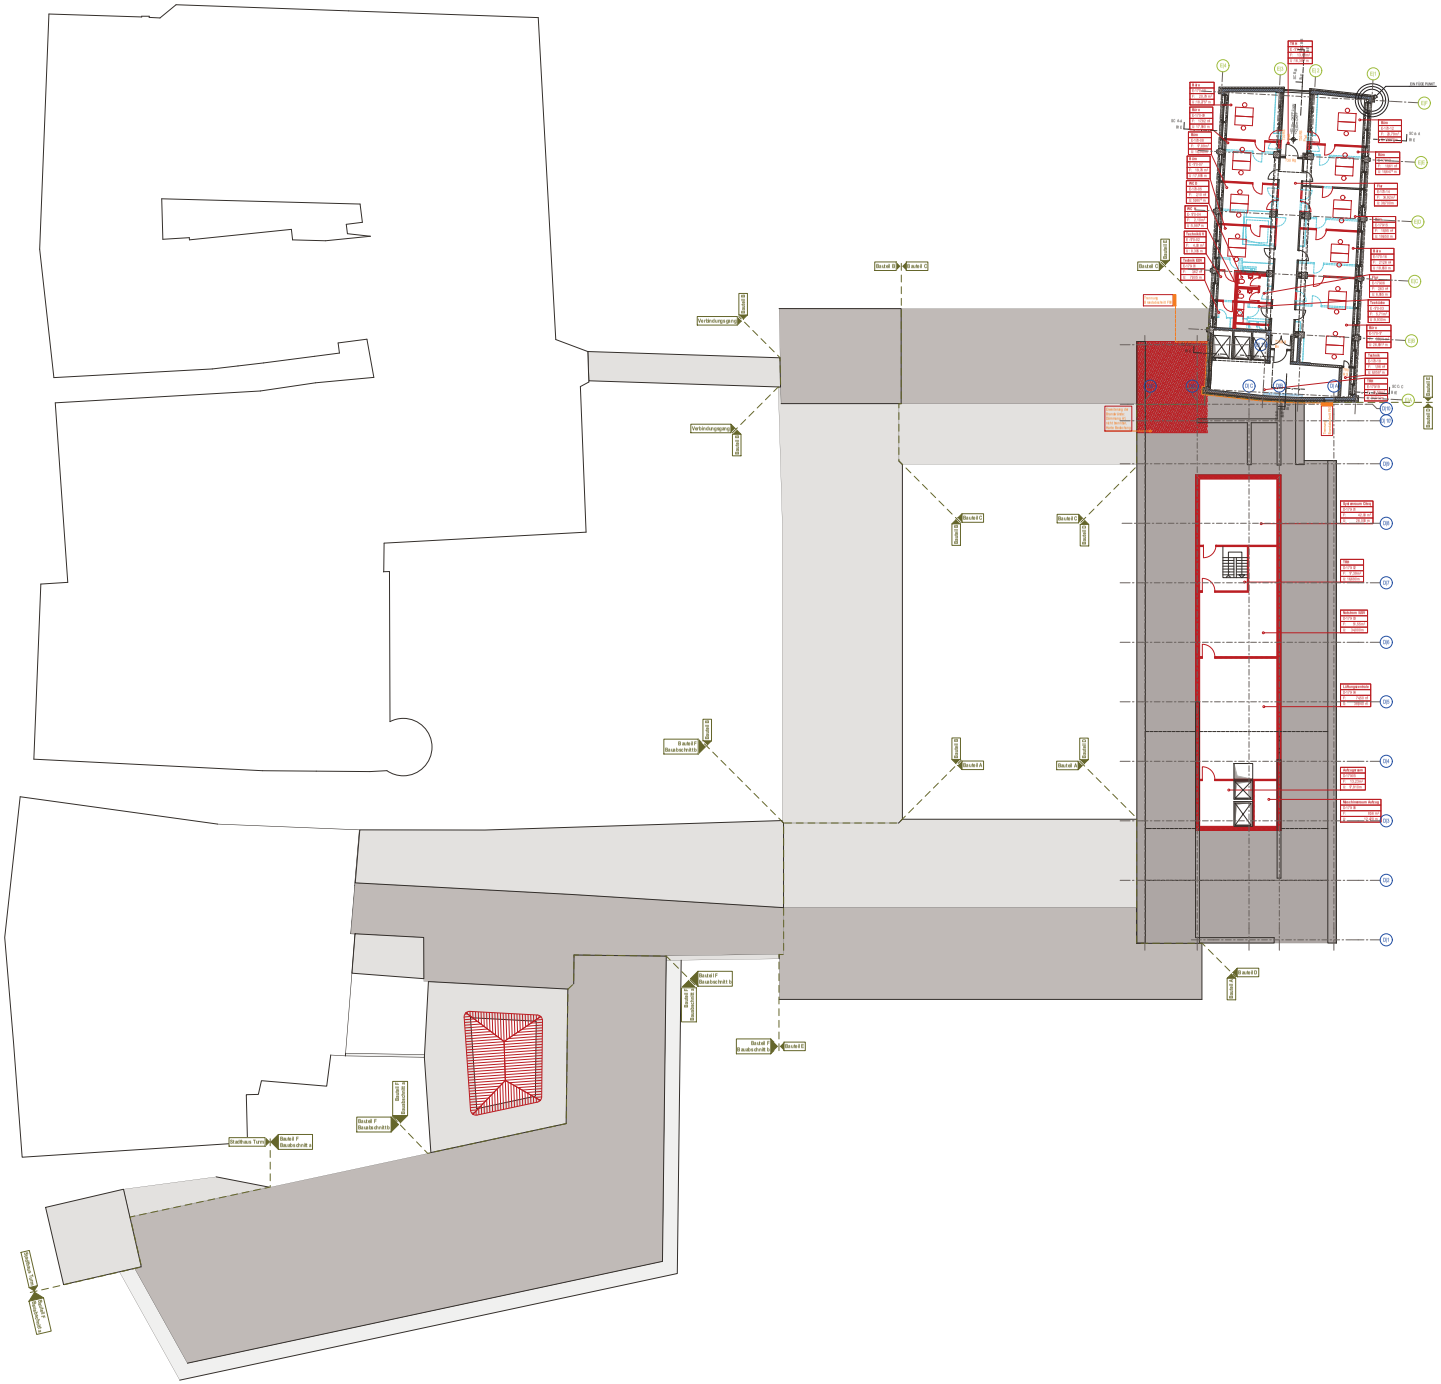

LEGENDE:

- Bestand
- Neubau
- Abbruch
- Unterteilung des Bauabschnitte
- Unterteilung Brandabschnitte
- statisch aussteifende Bauteile
- Planungsindex

Brandschutzanforderungen

T30	Brandschutzklassifizierung
RS	Rauchschutz
Bo	im Betrieb offen
FreiL	Freilauf
NA	Notausstieg

Raumstempel

Warten	Raumname
A-100-02	Raumnummer
F = 97,75	Fläche
U: 41,048	Umfang

Raumnummer

A-100-02

- Bauteil
- Fortlaufende Nummer
- Geschoss (EG=100, 1.OG=110, etc)

Datum		Art der Änderung:
Nr	Name	

Aktueller Ausdruck:

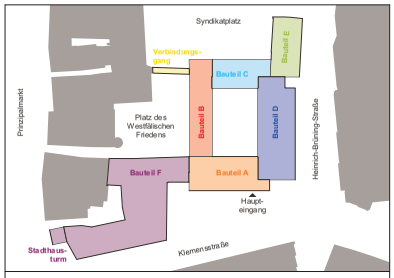

SCHOEPS & SCHLÜTER
Architekten GmbH

Tel +49(0)251 289 23 53-0 Fax +49(0)251 289 23 53-53
Mail info@schoeps-schlueter.de Iw www.schoeps-schlueter.de

Bauabschnitt: ENTWURFSPLANUNG, VORABZUG I. VOM 22.03.2016

170 | 7. Obergeschoss

Maßstab 1:200
Plan-Datum
Bezeichnungsnummer
mit abweichend aufblock nom:

Projektverzeichnis 00 Inter bauen 00 Gerd Schlüter 1 2 3 01_02_03 _06-09 10 11

Datei 7_MS_BH_2016-03-03_EN.pln

Zeichnerin Architekt in und Projektleiterin

Zeichner in Bauzeichner in

Projektleiter Fachstellenleiter Abteilungsleiter

Abteilungsleiter / Technischer Leiter

Hausdienstleiter
Gebäude managerin

Bezirksamt

STADT MÜNSTER

AMT FÜR IMMOBILIENMANAGEMENT
Hochbautechnisches Gebäudemanagement

Stadthaus 1
Innensanierung